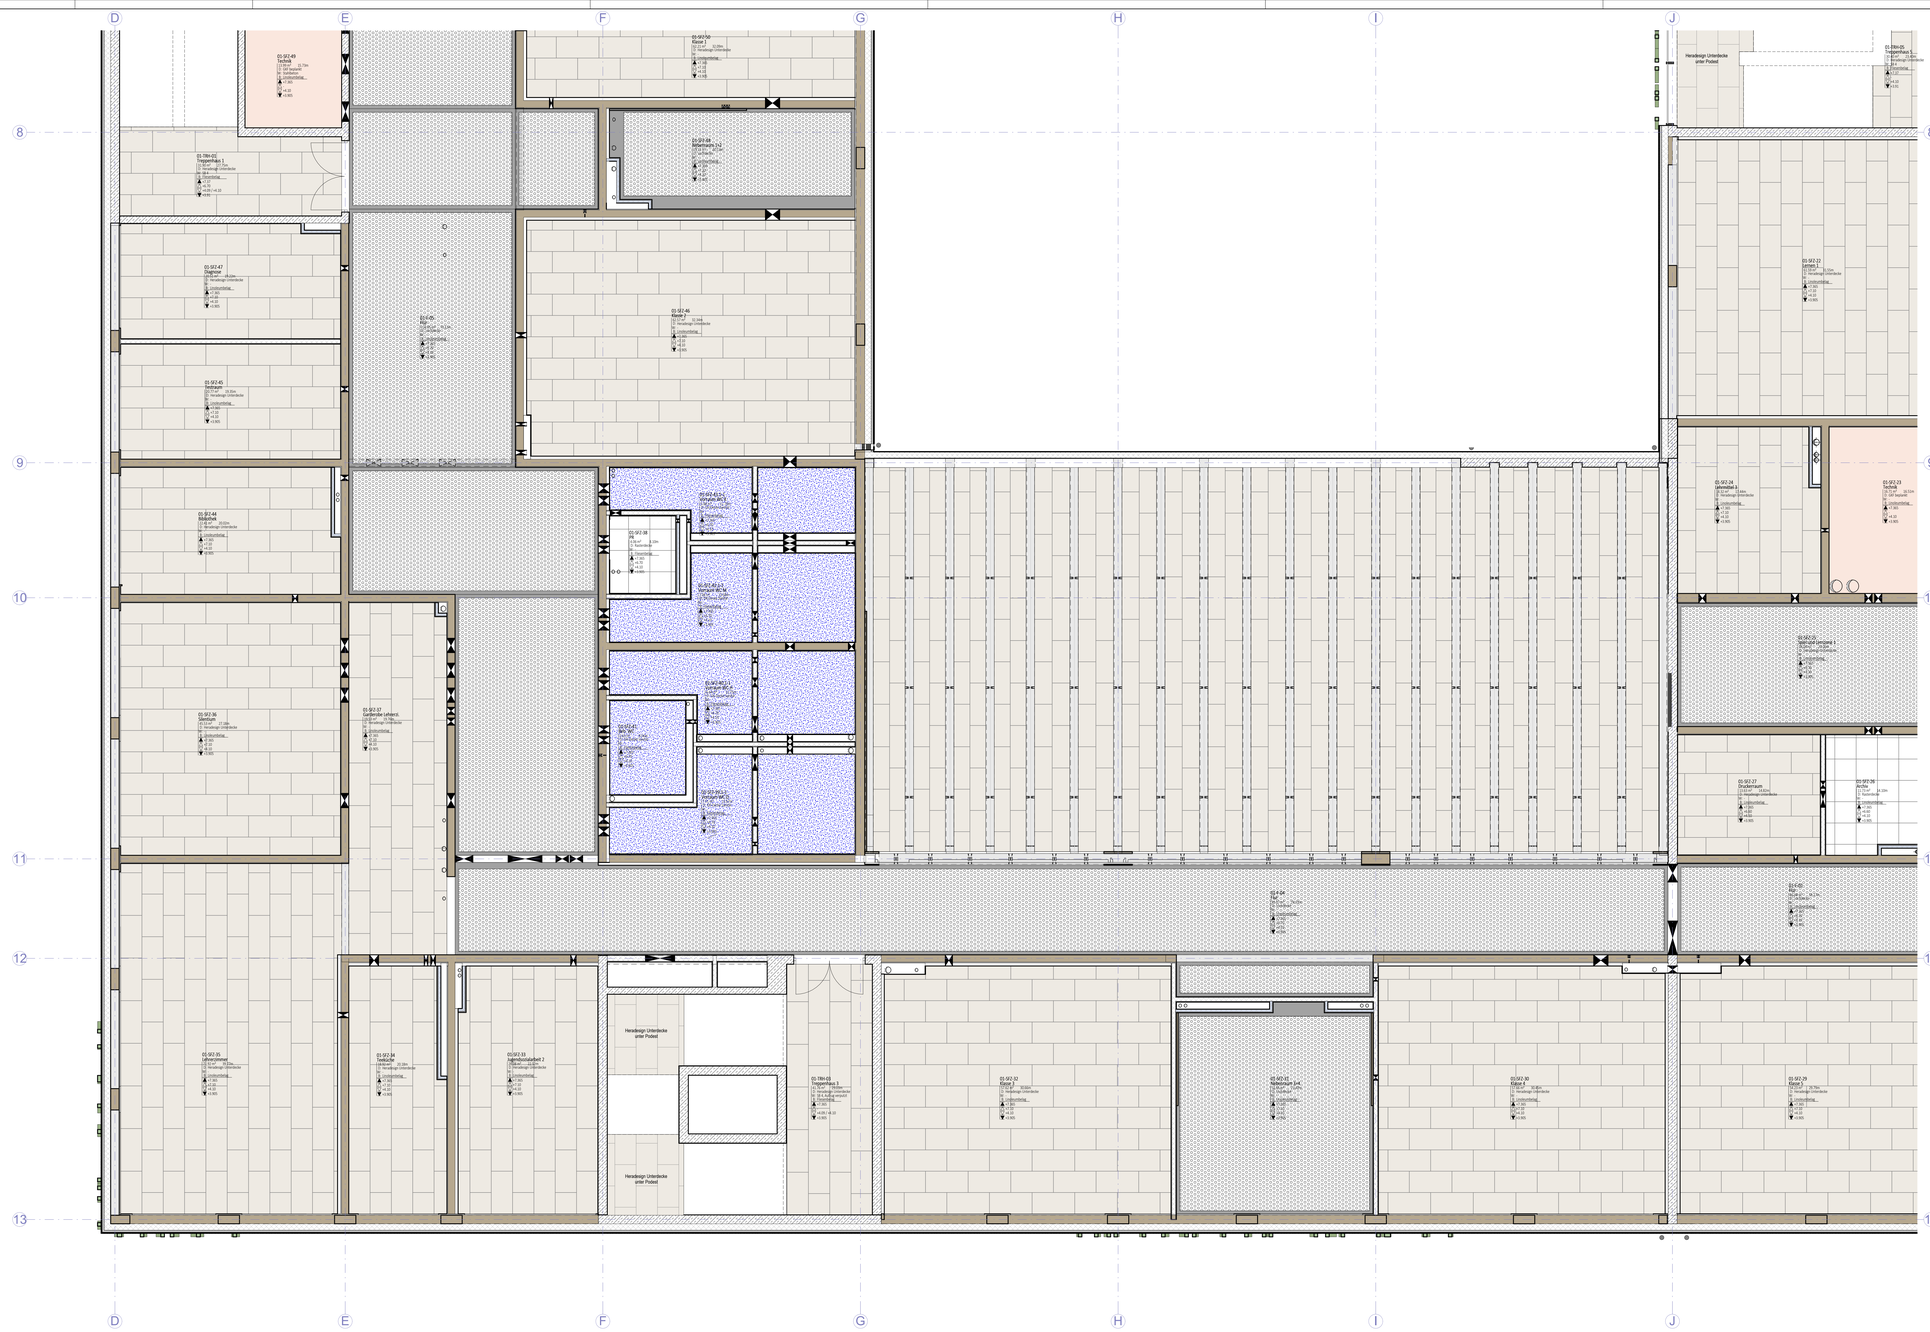

Legende Deckenspiegel

- Heradesign 125x60
- Lüftungsdecke
- Cleaneo Gerade Quadratlochung 8/10 Q
- GK-Decke Sanitär
- Rasterdecke 60x60
- Gleit gespachtelt
- QKF beplankt

Neubau Sonderpädagogisches Förderzentrum	
Plan: A-6.126 Deckenspiegel 1.Obergeschoss - Teil 2	
Datum: 20.05.2026	Maßstab: 1:50