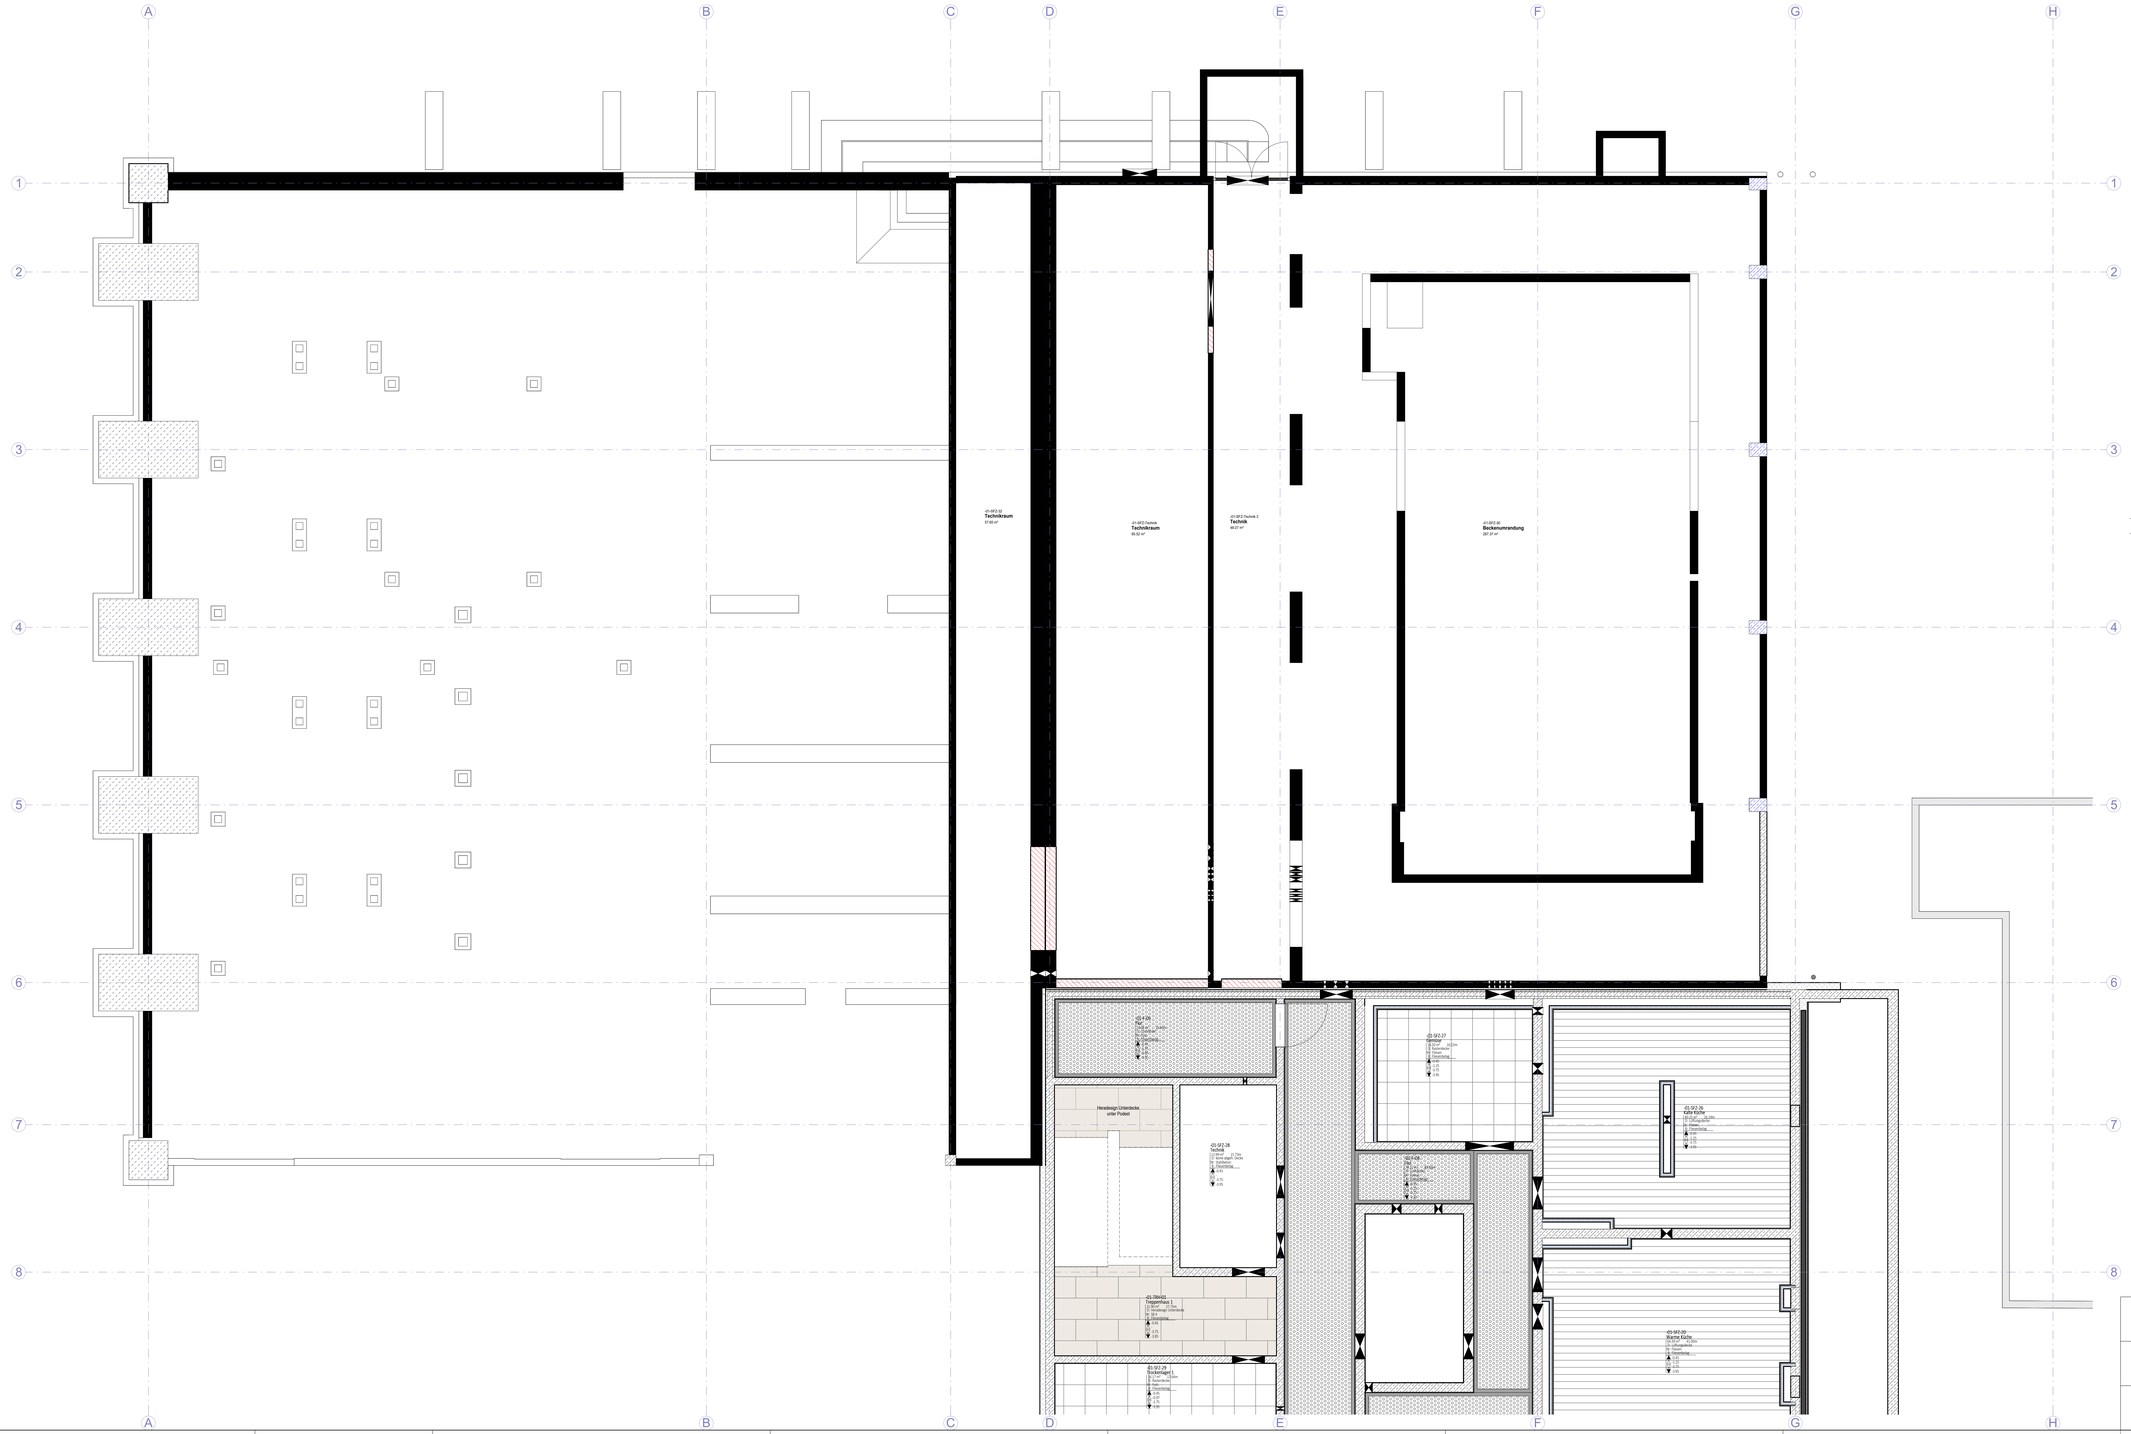

Legende Deckenspiegel

- Heradesign 120x60
- Lüftungsdecke
- Cleaneo Gerade Quadratlochung 8/18 Q
- GK-Decke Sanitär
- Rasterdecke 60x60
- Glatt gespachtelt
- OKF tapiziert

Neubau Sonderpädagogisches Förderzentrum
Plan: A-6.106 Deckenspiegel Kellergeschoss - Teil 1
Datum: 20.05.2026 Maßstab: 1:50