M N O P Q R S T

9 10 11 12 13

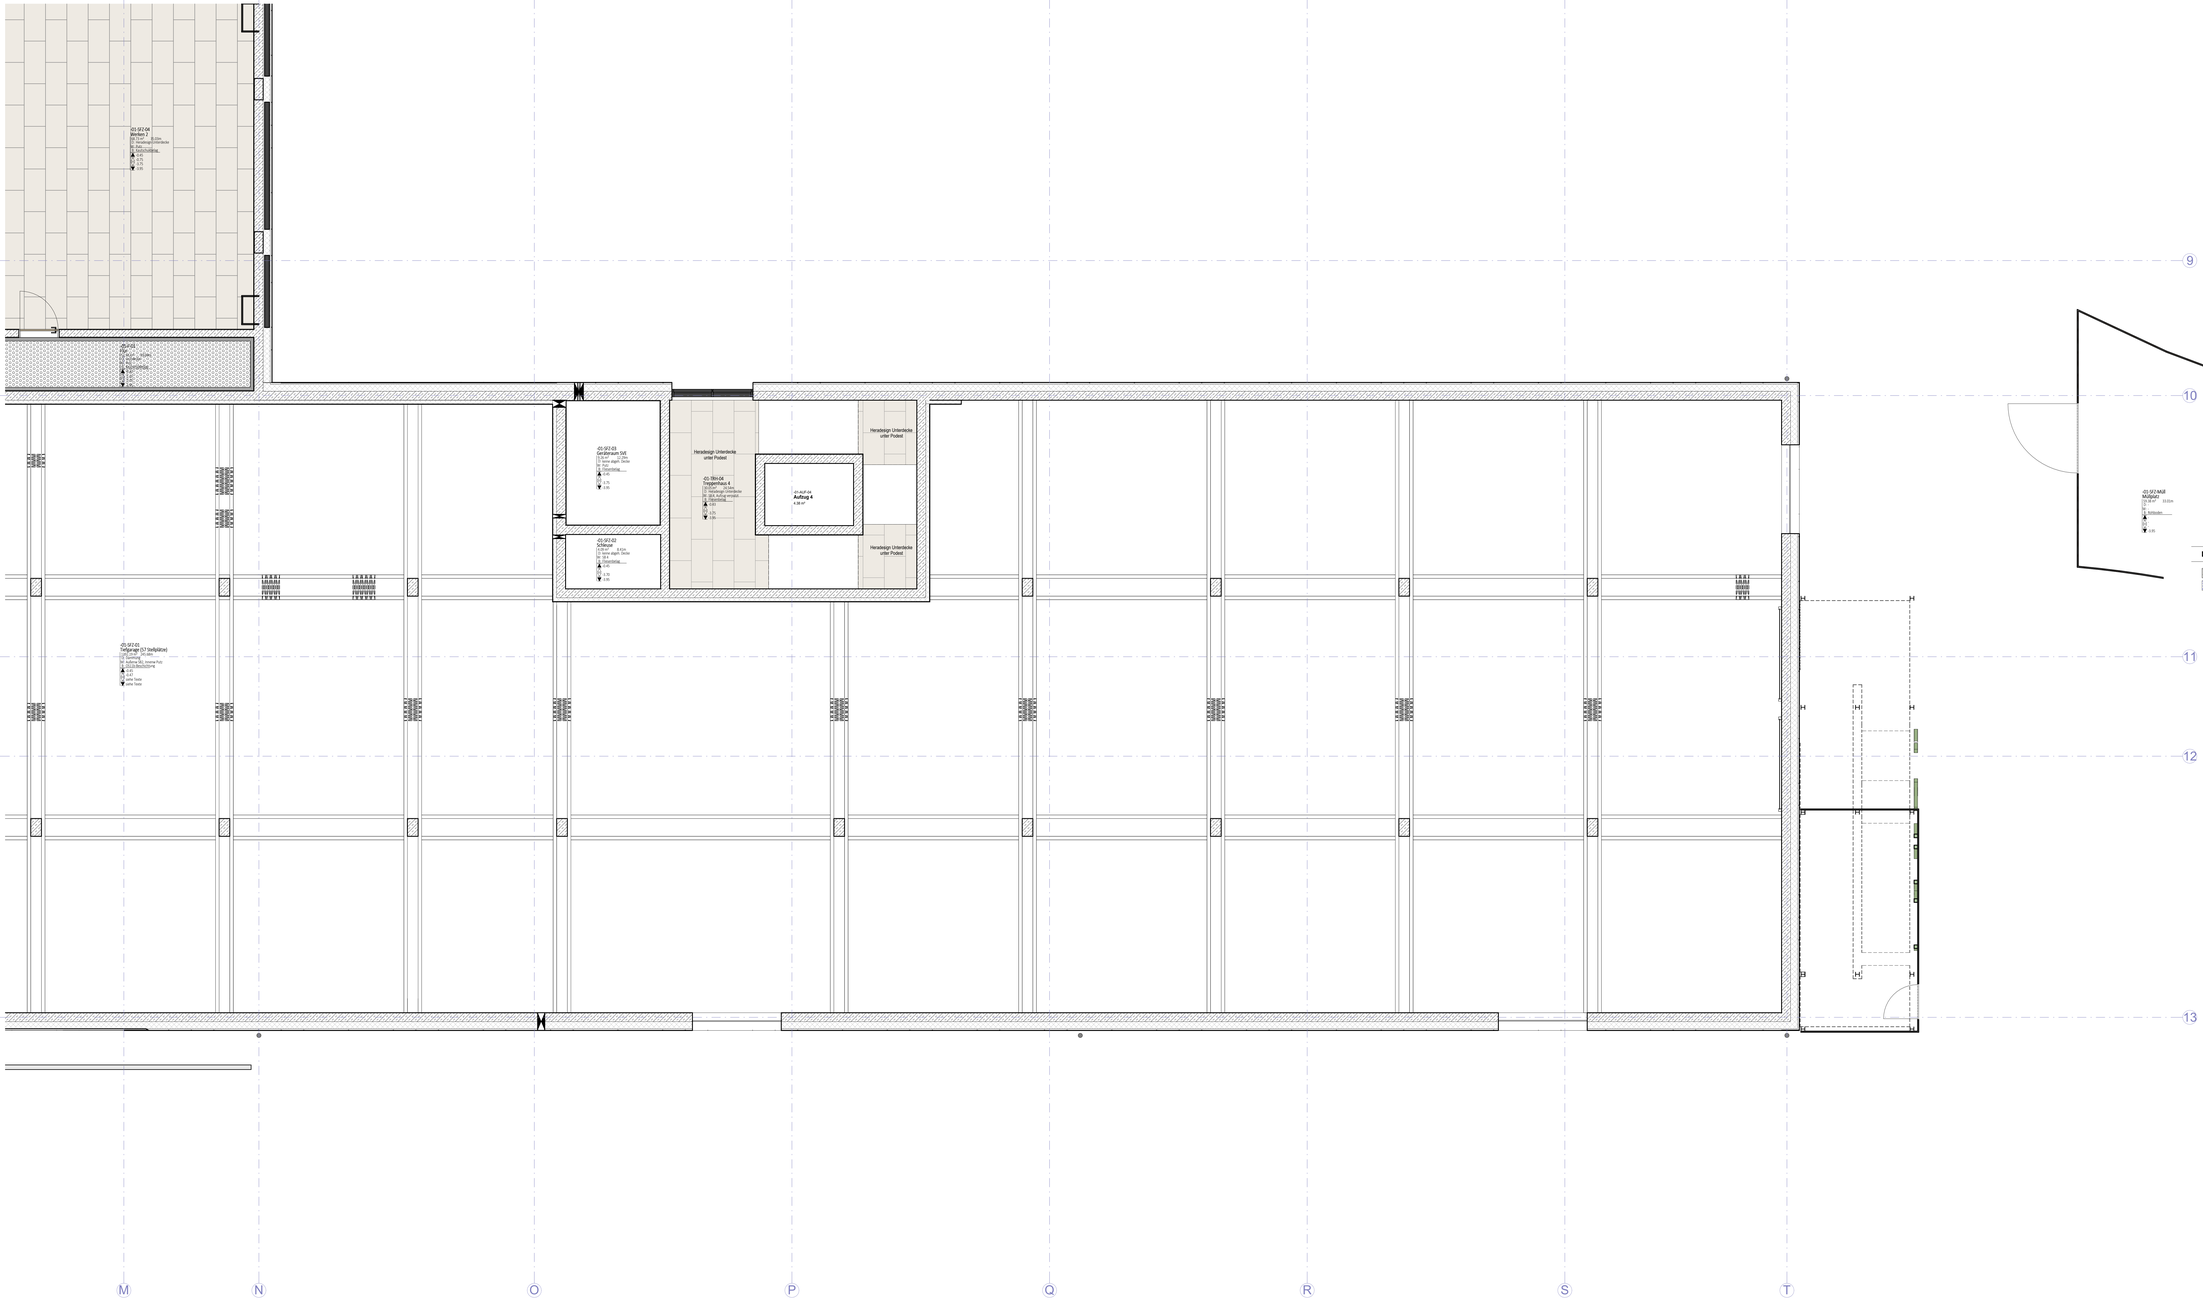

Legende Deckenspiegel

Heradesign 125x60	Lüftungsdecke	Cleaneo Gerade Quadratlochung 8/10 Q	
GK-Decke Sanitär	Rasterdecke 60x60	Glatt gespachtelt	OKF beplankt

Neubau Sonderpädagogisches Förderzentrum	
Plan: A-6.109 Deckenspiegel Kellergeschoss - Teil 4	
Datum: 20.05.2026	Maßstab: 1:50