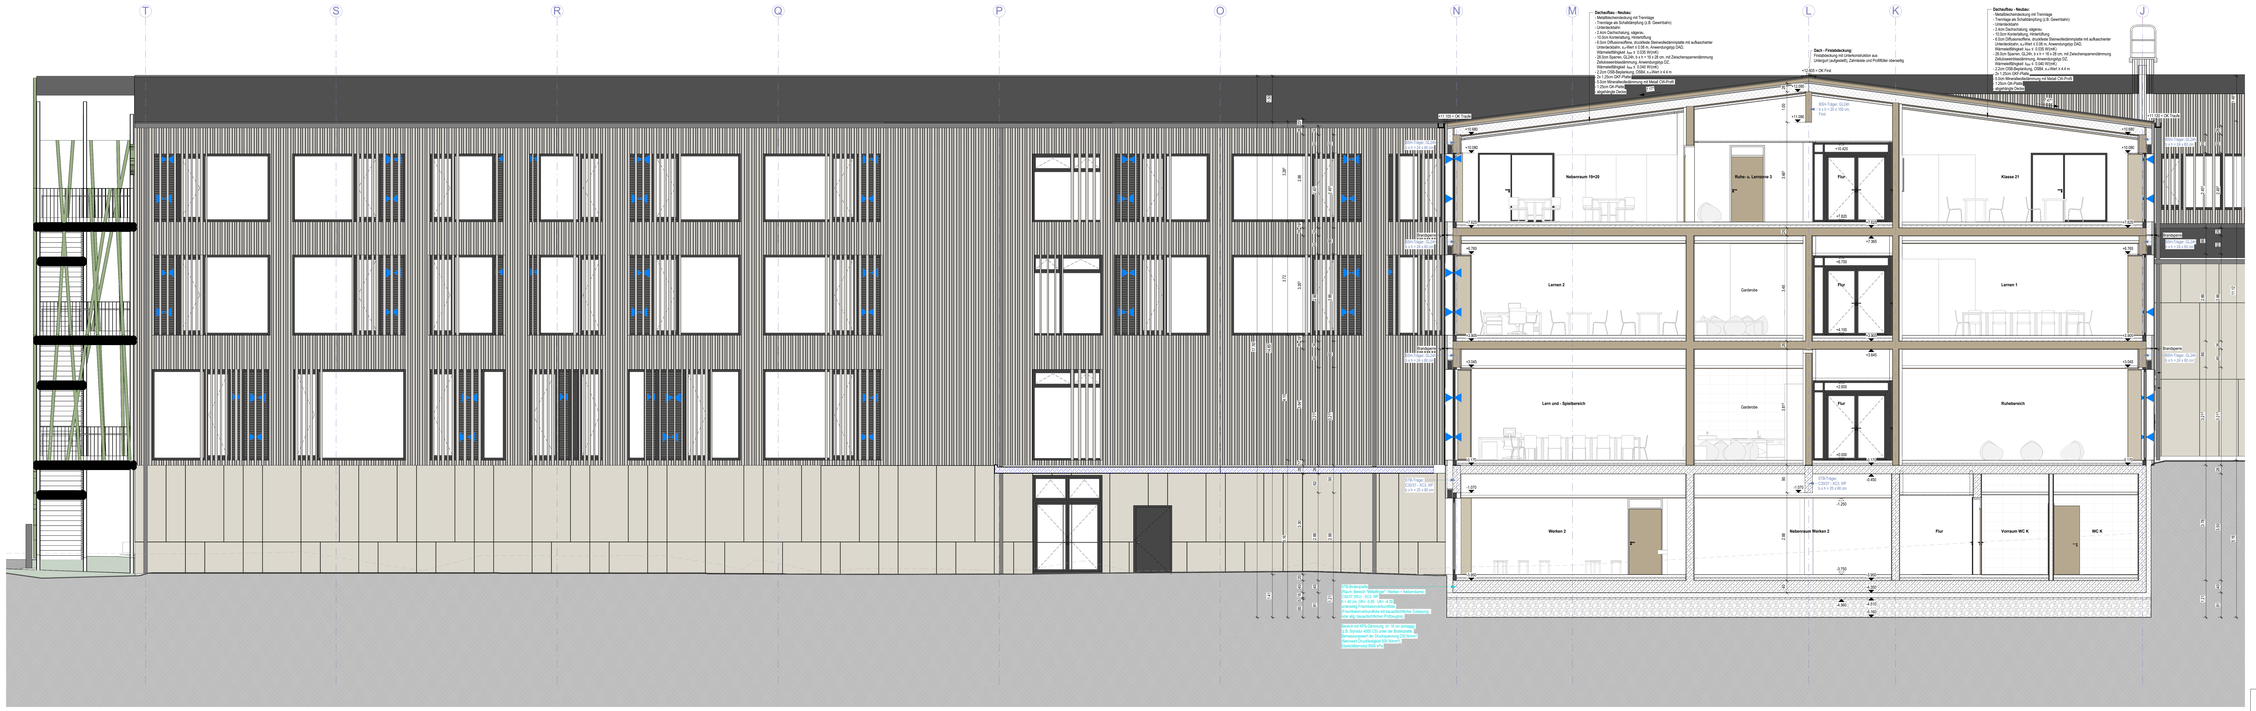
T
S
R
Q
P
O
N
M
L
K
J
Nebenraum 19+20
Ruhe- u. Lernzone 3
Flur
Klasse 21
Lernen 2
Garderobe
Flur
Lernen 1
Lern und - Spielbereich
Garderobe
Flur
Ruhebereich
Werken 2
Nebenraum Werken 2
Flur
Vorraum WC K
WC K
Brandsperre
Brandsperre
+0.000
+0.150
+3.360
+3.510
+6.720
+6.870
+10.080
+10.230
+0.405
+0.555
+3.765
+3.915
+7.125
+7.275
+10.485
+10.635
-0.150
-0.300
+3.210
+3.060
+6.570
+6.420
+9.930
+9.780
-0.750
-0.900
+2.610
+2.460
+5.970
+5.820
+9.330
+9.180
Dachaufbau - Neubau:
- Metallterrassendeckung mit Trennlage
- Trennlage als Schalldämpfung (z.B. Gewerbehof)
- Unterdeckbahn
- 2 4cm Dachschalung, stegend
- Dachlattung und Konterlattung
- 6 Stck Diffusionsoffene, druckfeste Sterwelleitdämmplatte mit aufkaschierter Unterdeckbahn, u.-Rwt ≤ 0,06 m. Anwendungstyp DAD.
- Wärmeleitfähigkeit λ₁₀ ≤ 0,035 W/(mK)
- 28 Dm Sparren, GL24h, b x h = 16 x 28 cm, mit Zwischenraumeindämmung Zellulosewirddämmung, Anwendungstyp DZ.
- Wärmeleitfähigkeit λ₁₀ ≤ 0,040 W/(mK)
- 2 Lm OSB-Bauplatte/-platte, OSB4, u.-Rwt ≤ 4,4 m.
- 2x 1 Dpm DAV-Pahn
- 5 Dm Vorgehängte hinterlüftete Fassade aus Metall CW-Profil
- 2 Dpm CP-Perfo
- Eigenschaft Details
Dachaufbau - Neubau:
- Metallterrassendeckung mit Trennlage
- Trennlage als Schalldämpfung (z.B. Gewerbehof)
- Unterdeckbahn
- 2 4cm Dachschalung, stegend
- Dachlattung und Konterlattung
- 10 Dm Konterlattung, Hinterlüftung
- 6 Stck Diffusionsoffene, druckfeste Sterwelleitdämmplatte mit aufkaschierter Unterdeckbahn, u.-Rwt ≤ 0,06 m. Anwendungstyp DAD.
- Wärmeleitfähigkeit λ₁₀ ≤ 0,035 W/(mK)
- 28 Dm Sparren, GL24h, b x h = 16 x 28 cm, mit Zwischenraumeindämmung Zellulosewirddämmung, Anwendungstyp DZ.
- Wärmeleitfähigkeit λ₁₀ ≤ 0,040 W/(mK)
- 2 Lm OSB-Bauplatte/-platte, OSB4, u.-Rwt ≤ 4,4 m.
- 2x 1 Dpm DAV-Pahn
- 5 Dm Vorgehängte hinterlüftete Fassade aus Metall CW-Profil
- 2 Dpm CP-Perfo
- Eigenschaft Details
Dach - Firstabdeckung
Firstabdeckung mit Unterkonstruktion aus Untergurt (aufgedeckt), Zahnleiste und Profilblech überlegt
+12.420 = OK First
+12.420 = OK First
+12.420 = OK First