



REGELDETAILS M.1:10

DETAIL STÜTZE AN BODENPLATTE

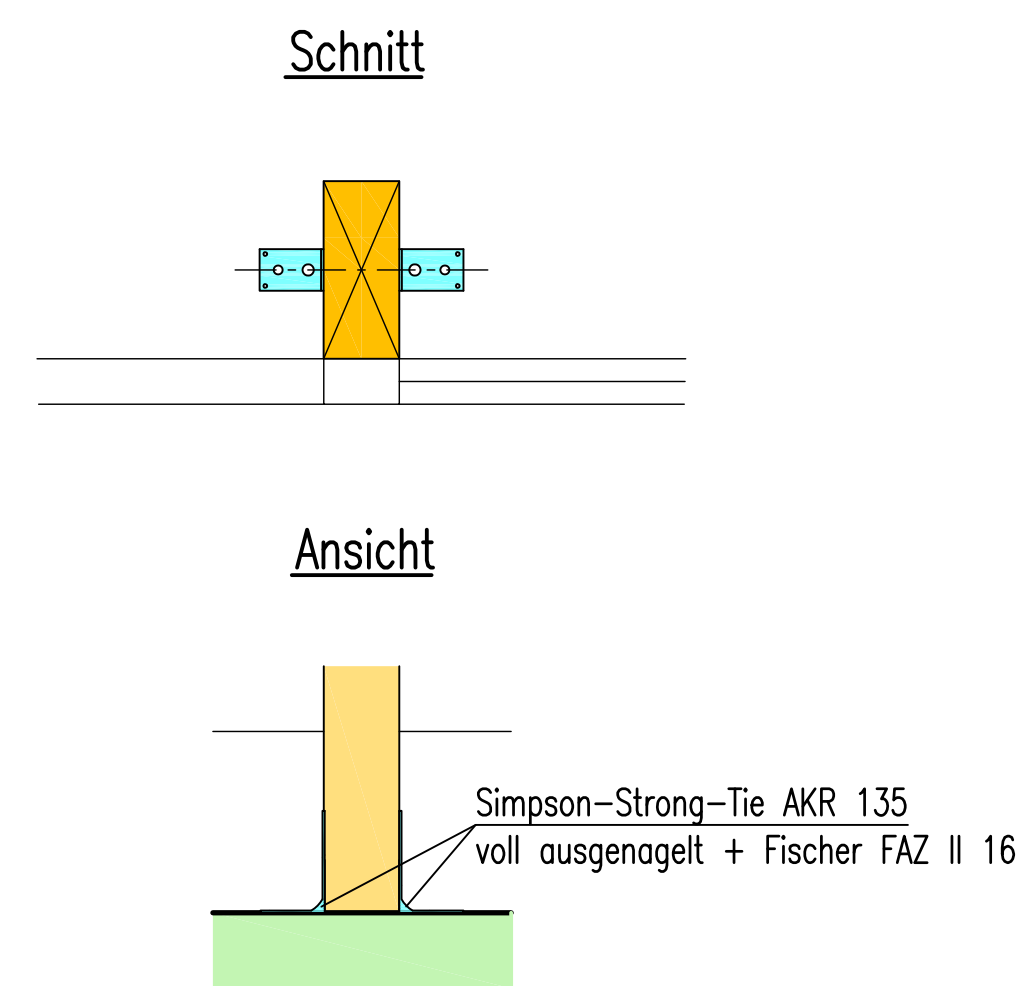


DETAIL ANSCHLÜSSE DER BPS-WÄNDE MITEINANDER

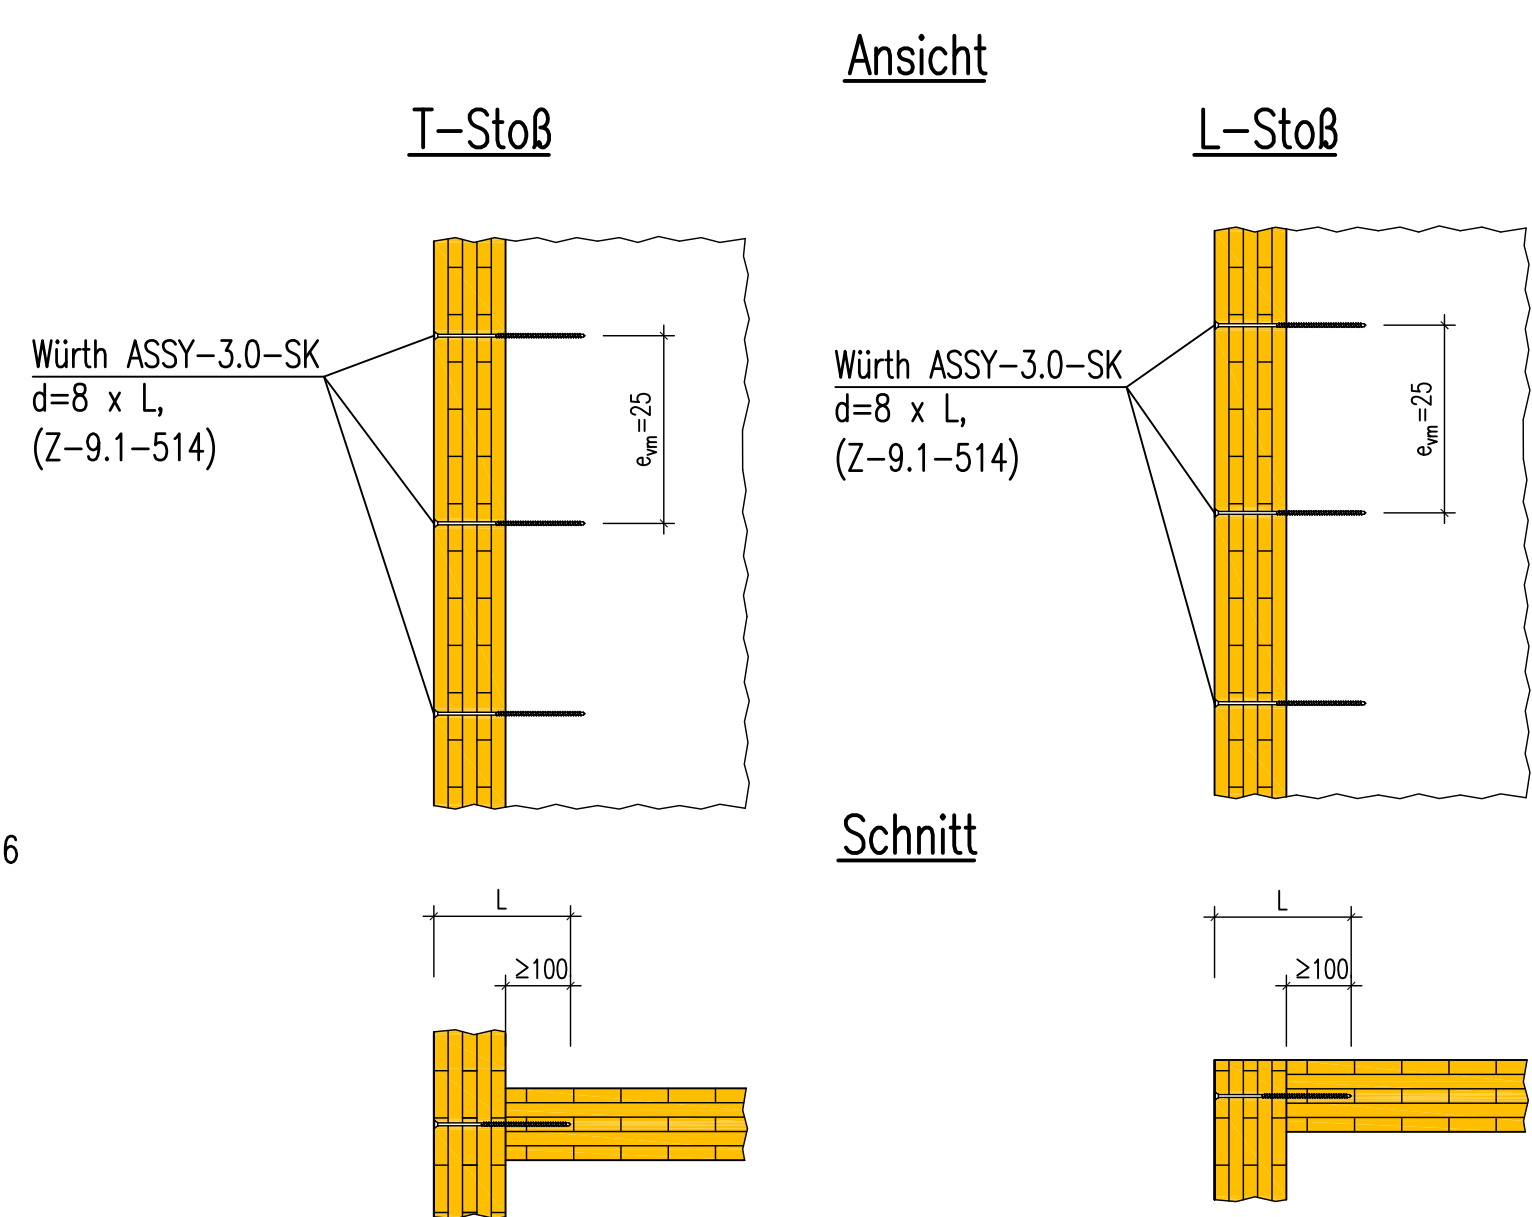


REGELDETAILS M.1:10

DETAIL STÄNDERWÄNDE AUF AUFKANTUNG

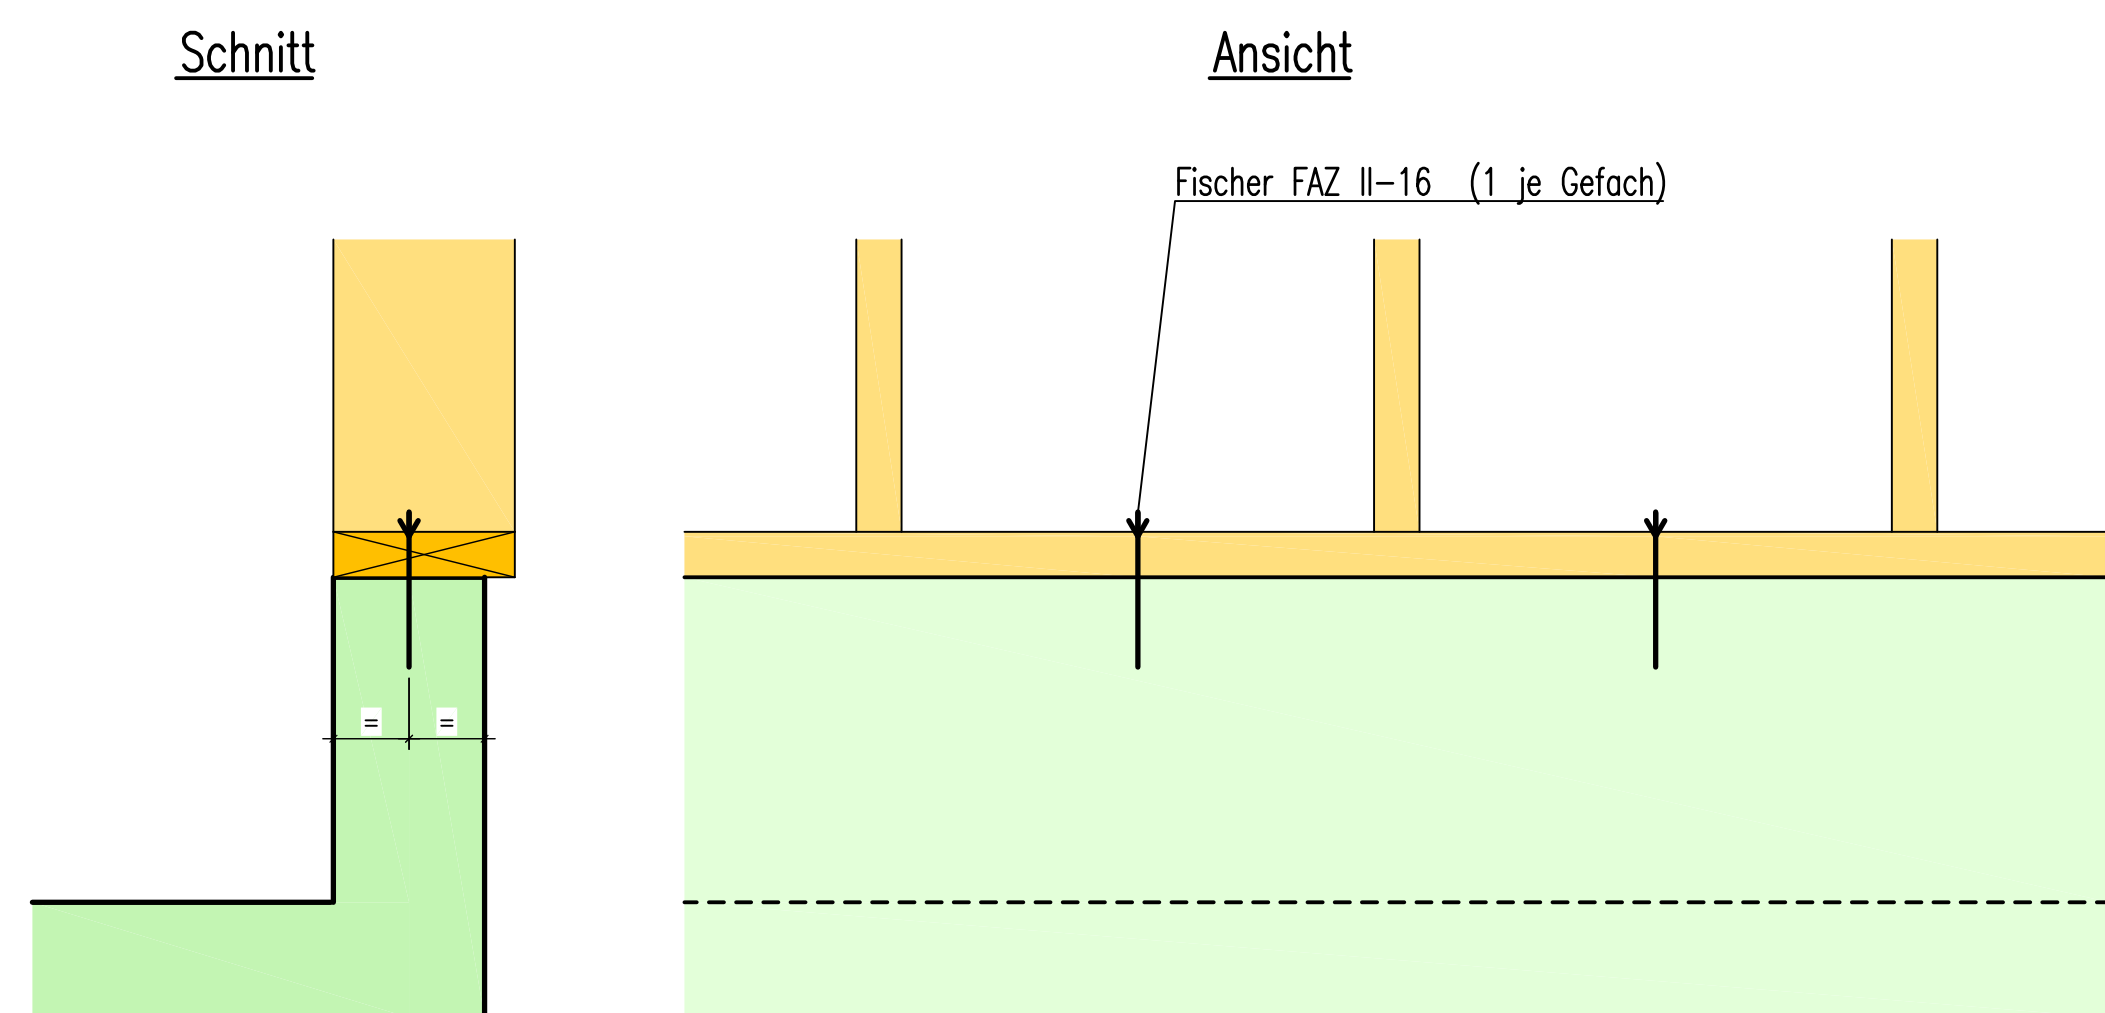


DETAIL BPS AN BODENPLATTE

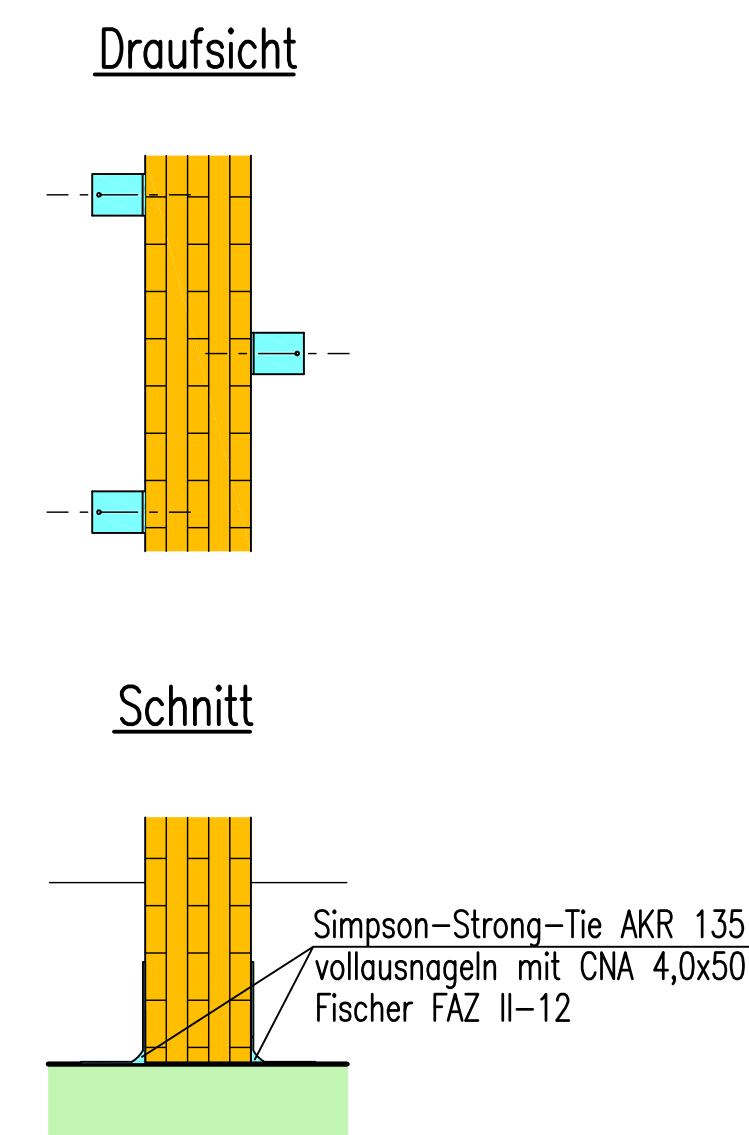



DETAIL "A" M.1:10

Innenwand an Außenwand

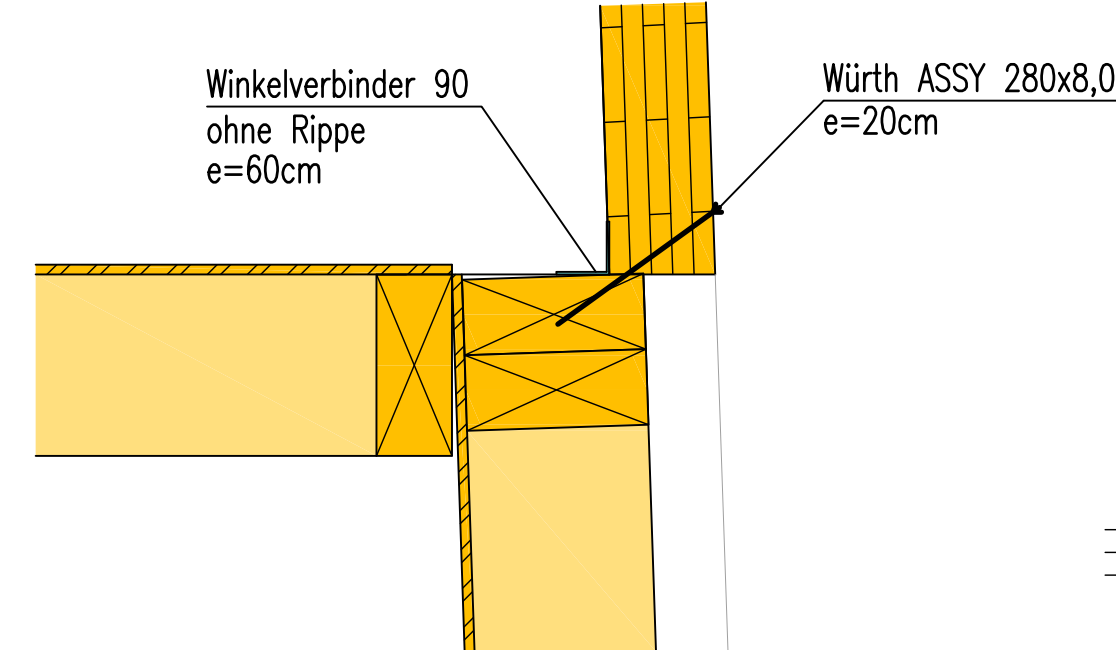

DETAIL "B" M.1:10


Anschluß BSP an Ständerwand

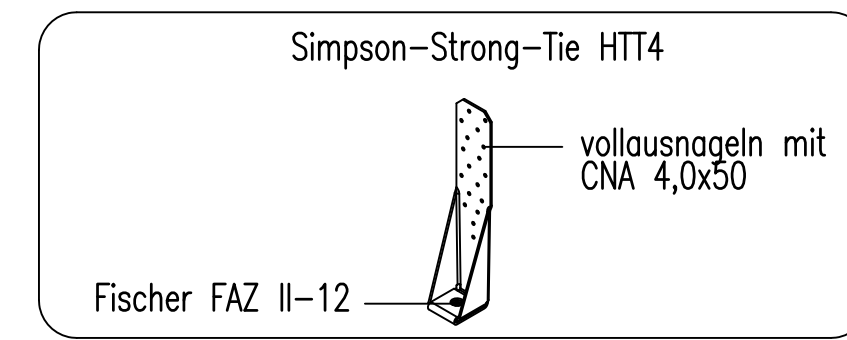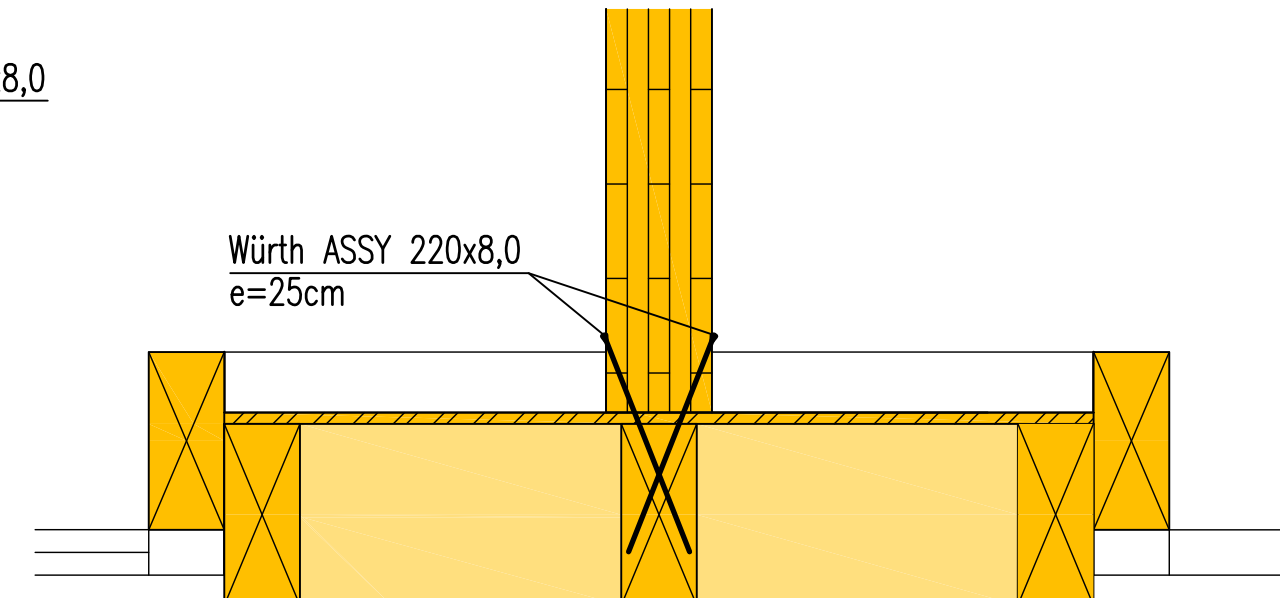


DETAIL "C" M.1:10

BSP an Bodenplatte

Schnitt

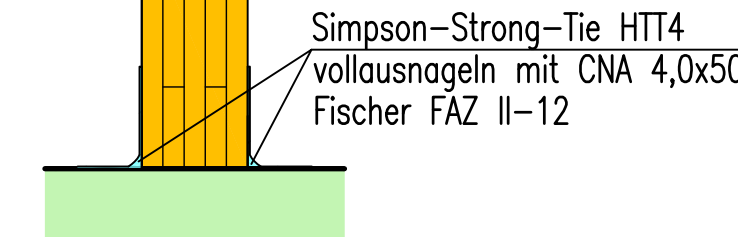


Draufsicht

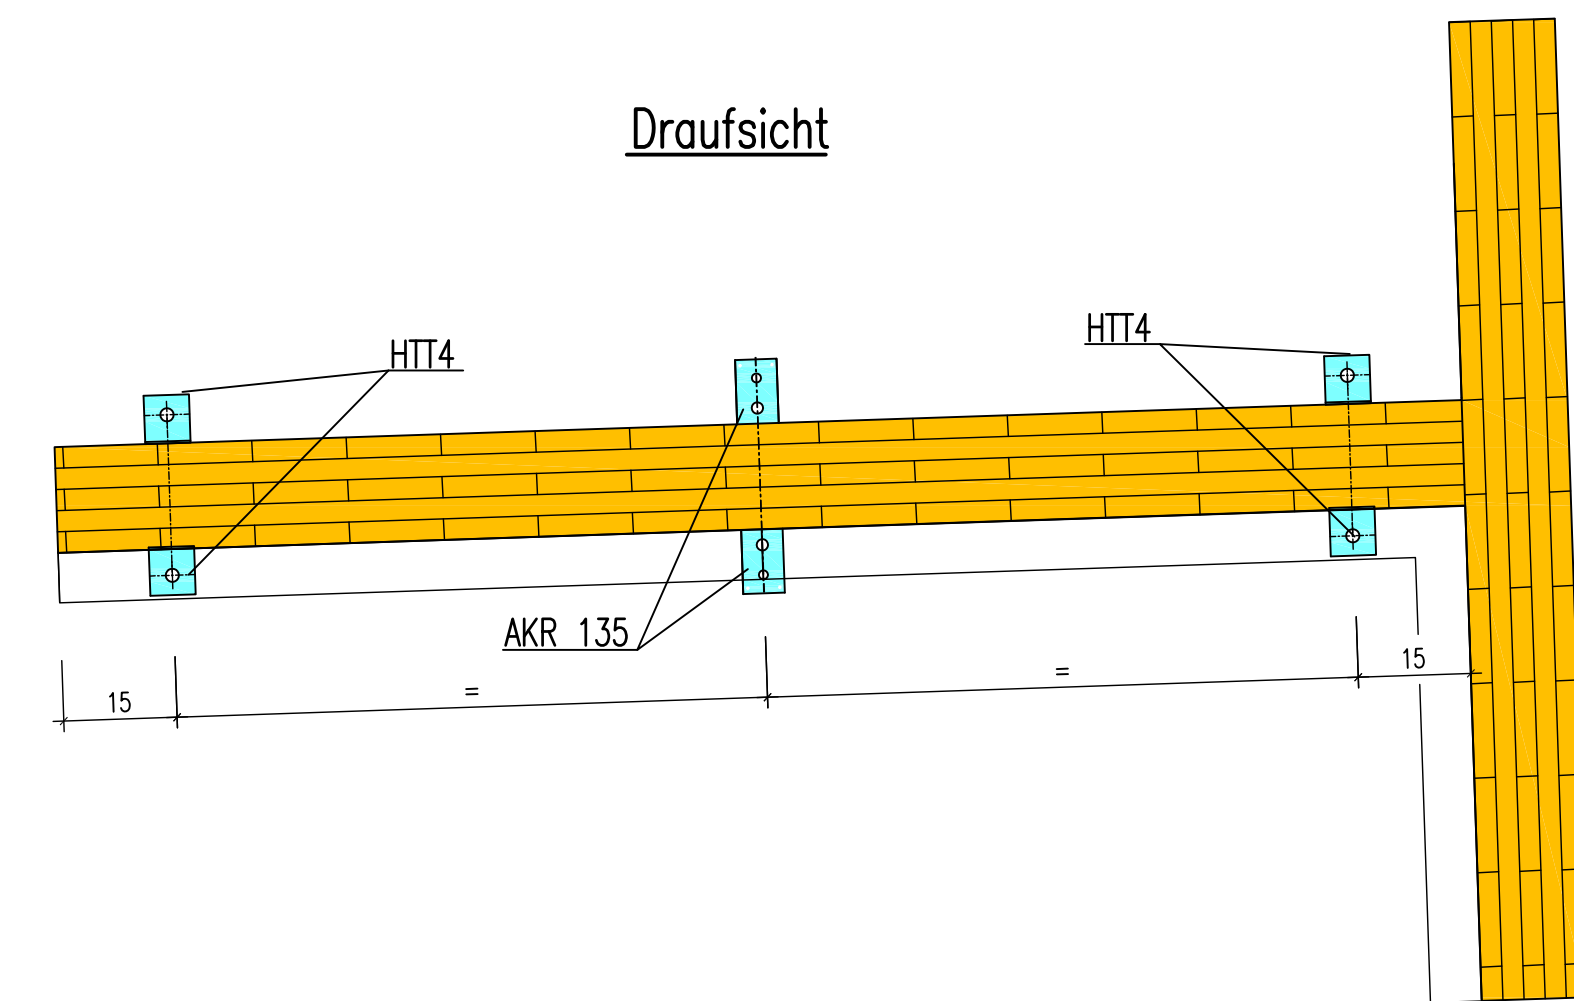


DETAIL "D" M.1:10

Eckausbildung Ständerwand

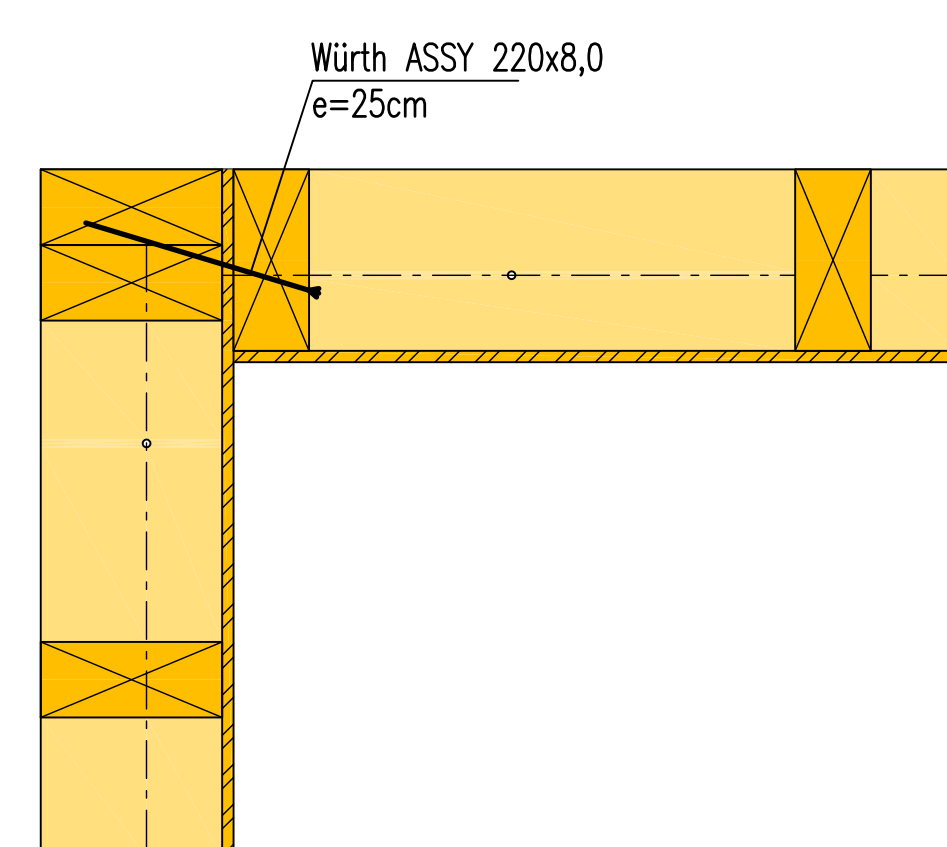


DETAIL "E" M.1:10

Innenwand an Außenwand

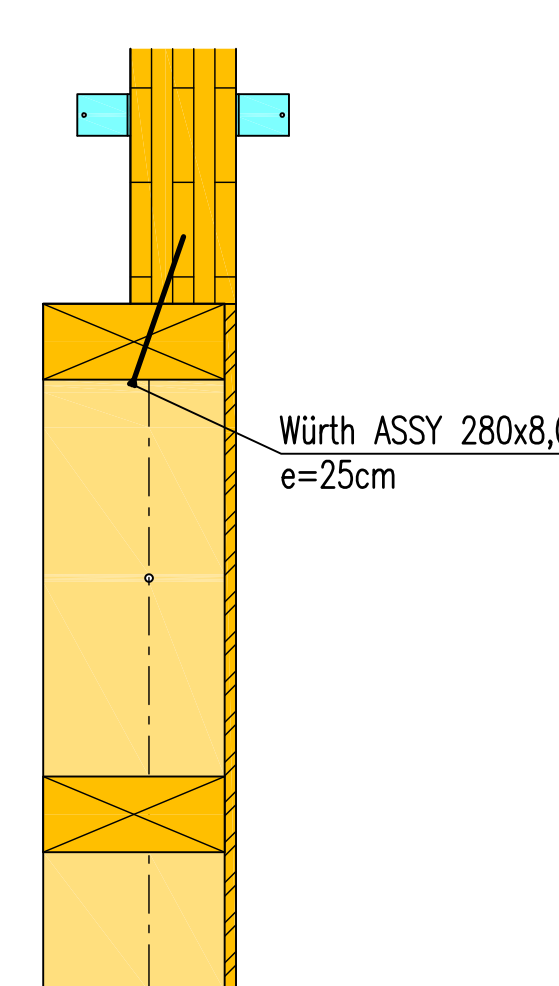


DETAIL "F" M.1:10

Anschluß Stützen in Außenwand an Ständerwand

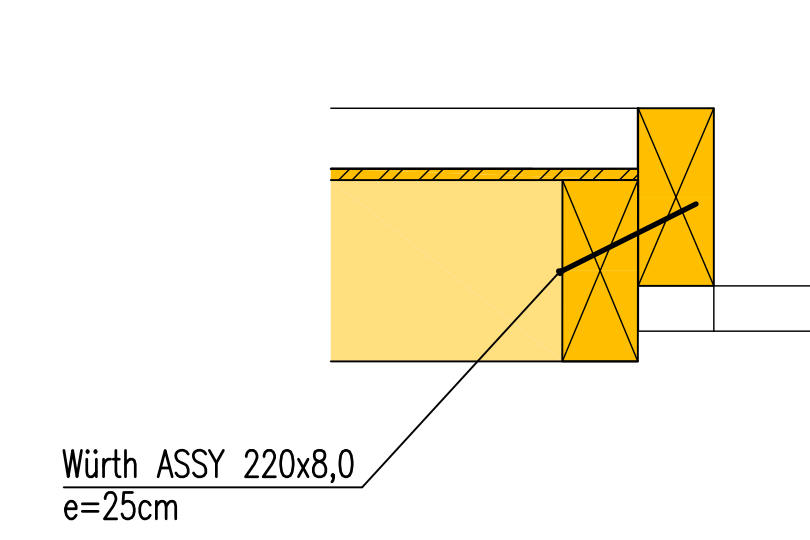


DETAIL "G" M.1:10

Anschluß Stützen an Fundamente Bereich Vordach
Bemaßung in mm

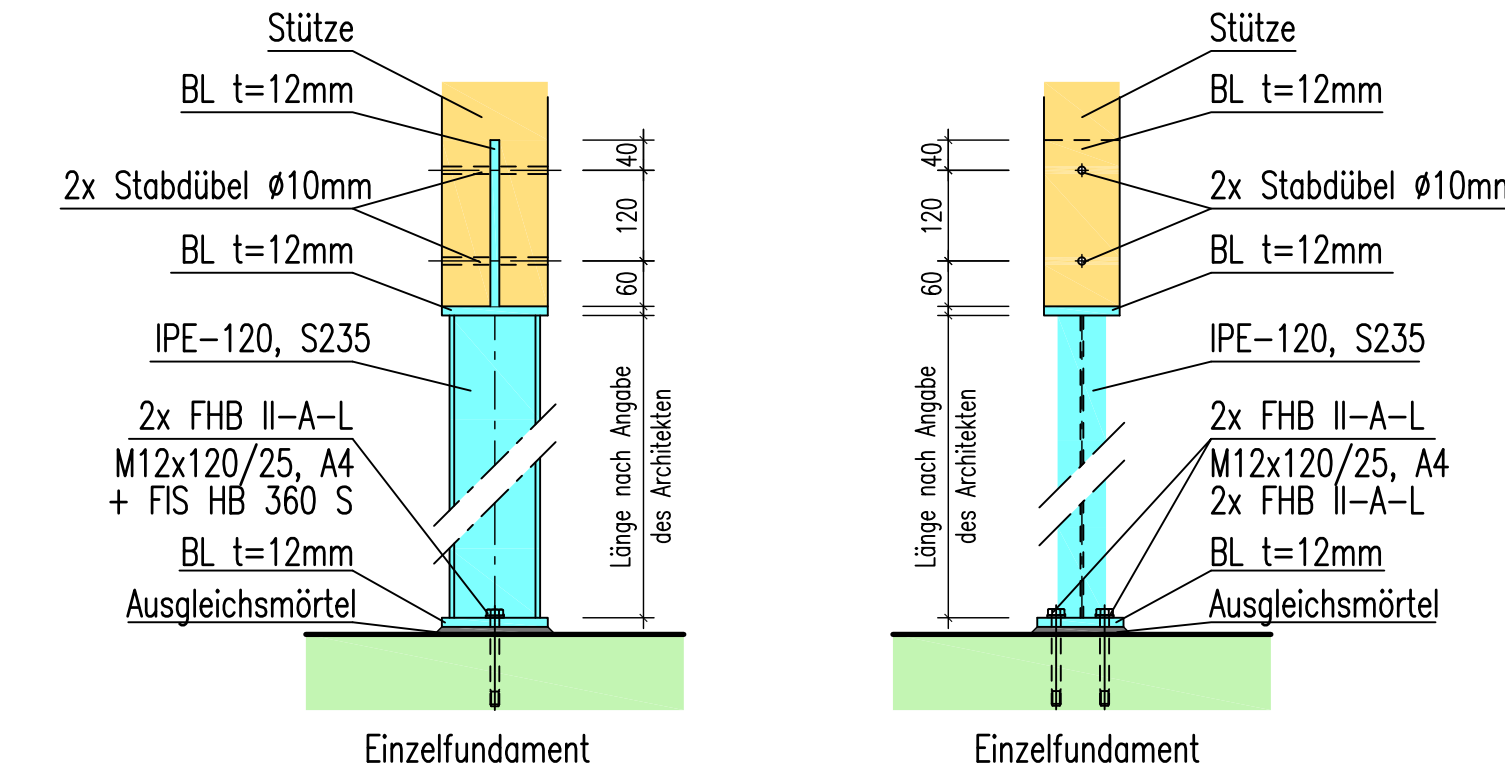

TEILGRUNDRISS BEREICH AHSE 1-19/A-F M.1:50

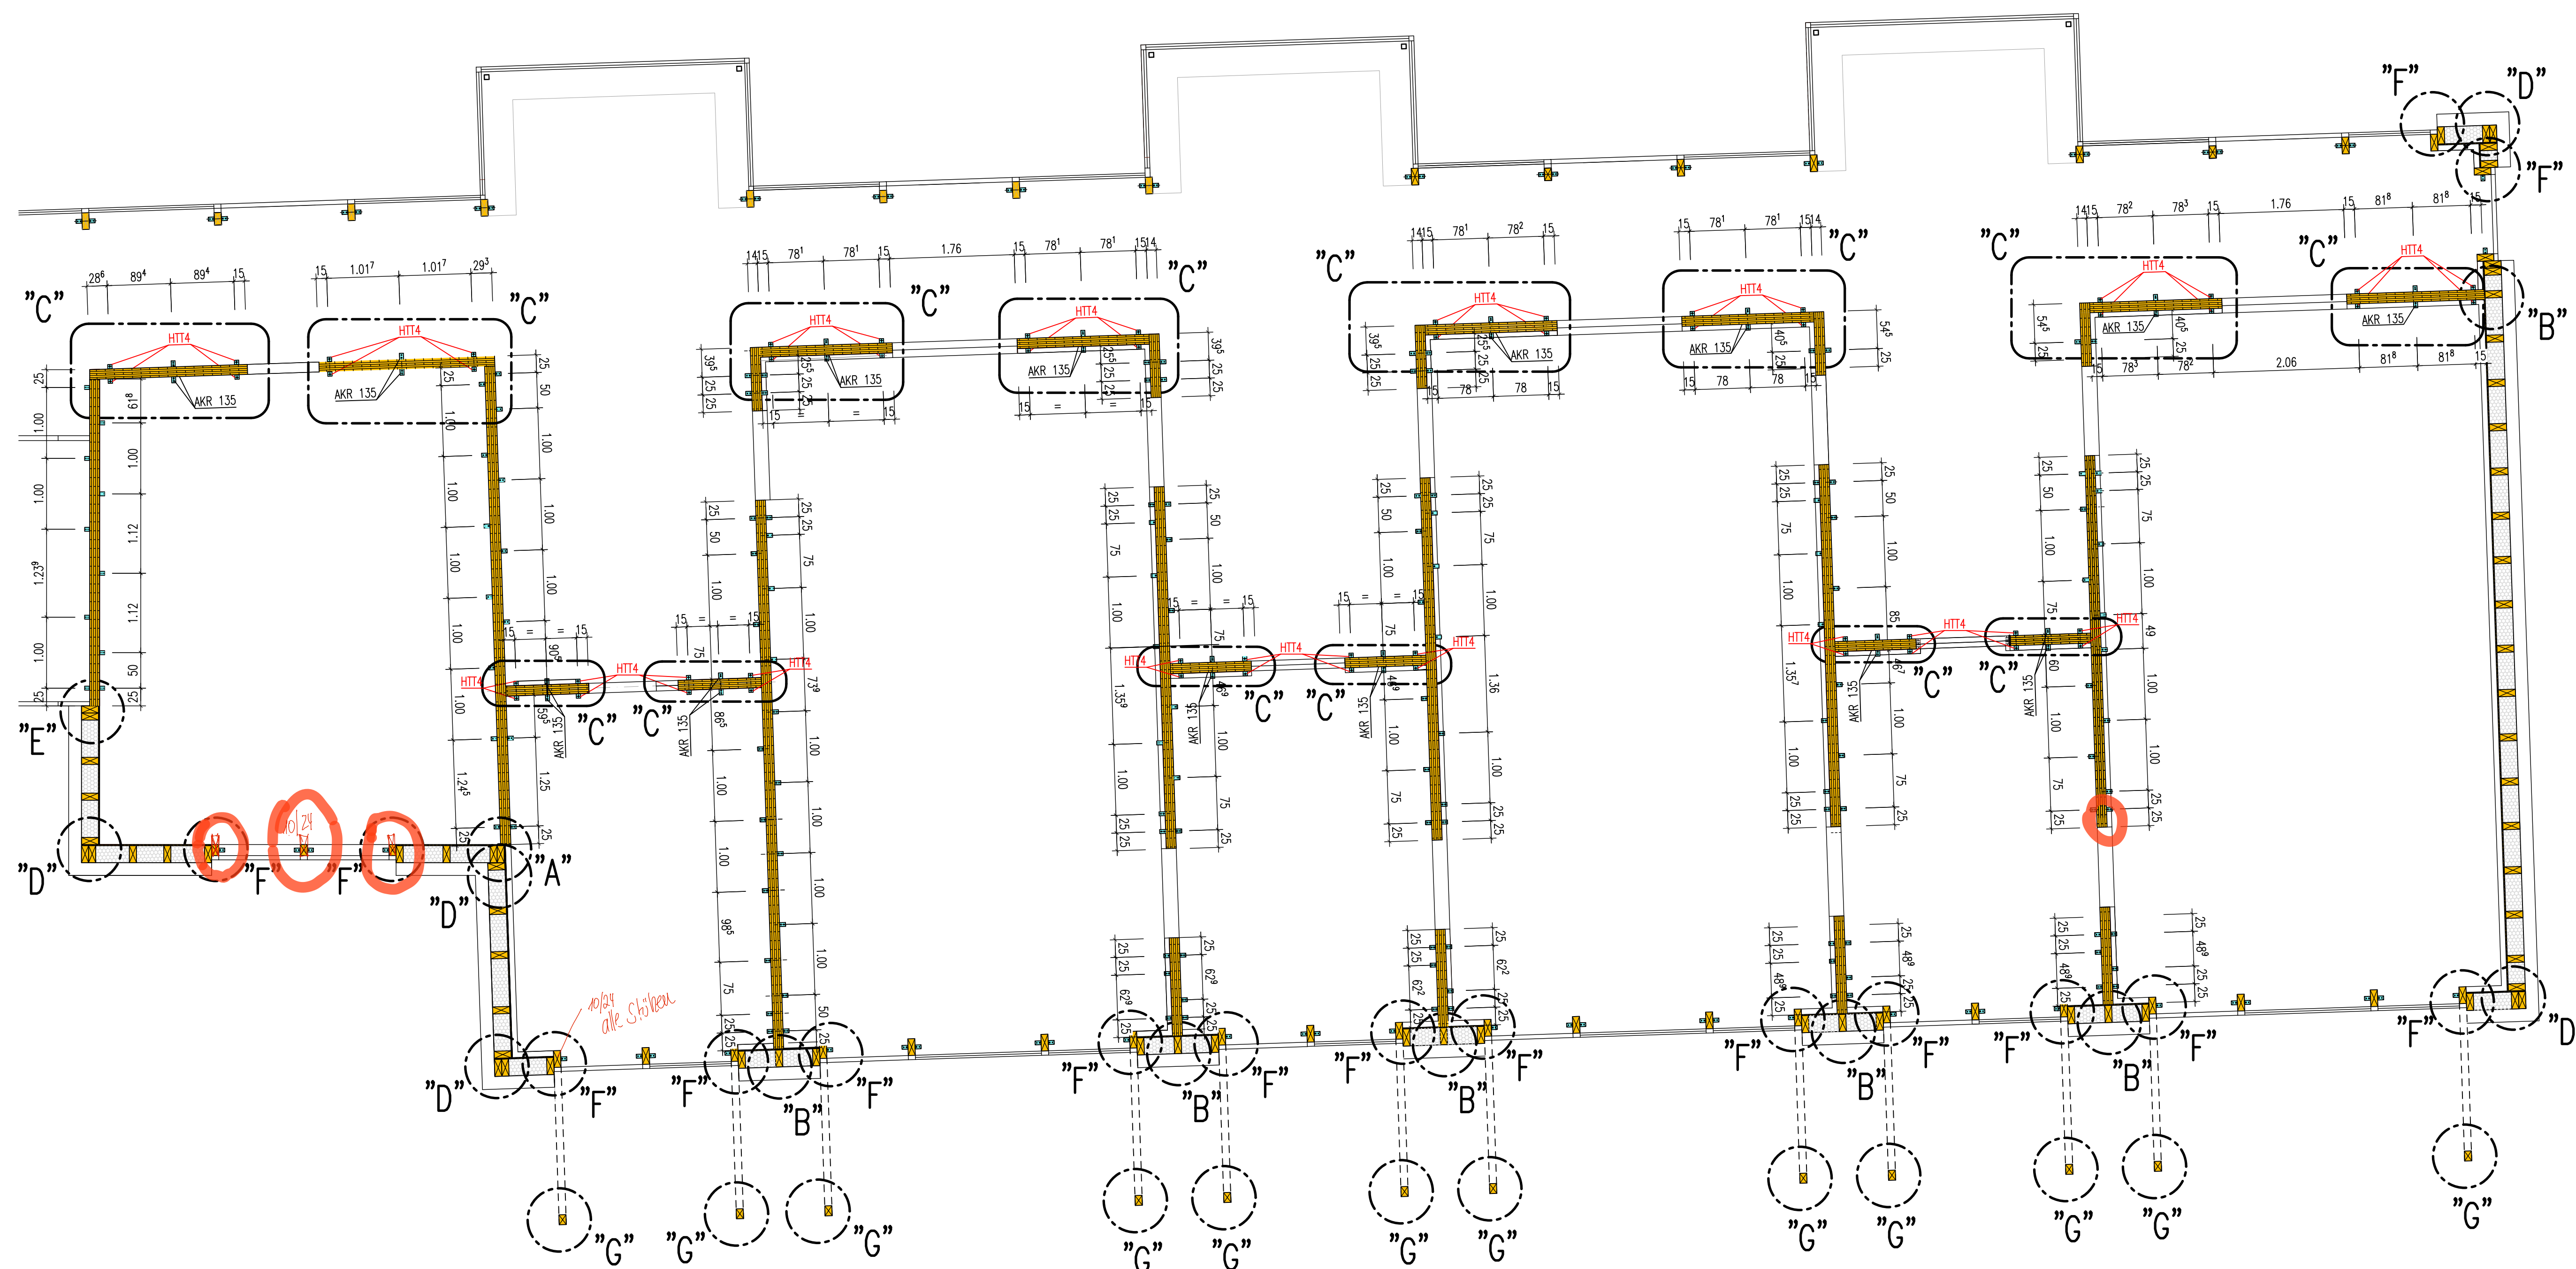

Zugehörige Pläne:
402: Abhängungen im Bestand – EG – Teil 2 von 2

Alle Maße sind verbindlich von der ausführenden Firma vor Ort aufzumessen.

LEGENDE:	
	Schnitt/Ansicht Beton
	Schnitt/Ansicht WU-Beton
	Schnitt/Ansicht Stahl
	Schnitt/Ansicht Holz
	Mauerwerk
	Dämmung gem. Wärmeschutzberechnung
	Schnitt/Ansicht Bestand
	Änderung laut aktuellem Planindex

Stützen
10/24

Verankerung der Holz-Wände in Betonplatte/Decke:

Verankerung der Wände mit
Simpson Strong-Tie-Winkelverbinder AKR135:
–Randabstand 1. Verbinder: $a_0 \leq 25\text{cm}$
–Abstand 2. Verankerung zur 1. Verankerung: $a \leq 50\text{cm}$
–Zwischenabstände $a_1 \leq 100\text{cm}$

Verankerung im Beton mit Fischer FAZII 12/10

Anschluß an Holzwand: Vollausnagelung mit Kammnägeln CNA 4,0x50 mm,
alternativ mit Schrauben CSA 5,0x40mm

o	09.04.26	Türen versetzt und Wände gelagert	Amico
INDEX	DATUM	ART DER ÄNDERUNG, DER ERGÄNZUNG	NAME
BAUVORHABEN	Umbau und Erweiterung Gemeindehaus zur 5-gruppigen Kita Buchschacherstraße 66292 Riegelsberg		
BAUHERR	Evangelische Kirchengemeinde Oberes Klarental Saarbrücker Straße 6 66265 Heusweiler		
BAUTEIL	Holzverbindungen – EG, Achse 1-19 Verankerung am Boden und Wände untereinander		
AUFSTELLER	bach Ingenieure Großmüllersdorfer Str 289 • 66119 Saarbrücken • T.: 0681/883.983-0		
bearbeitet	AM/AB	Datum	Maßstab
gezeichnet	Amico		Projekt Nr.
geprüft	AM/AB	18.03.2026	1:50 1:10
			211204
			801a