




# SCHNITT A-A M.1:25

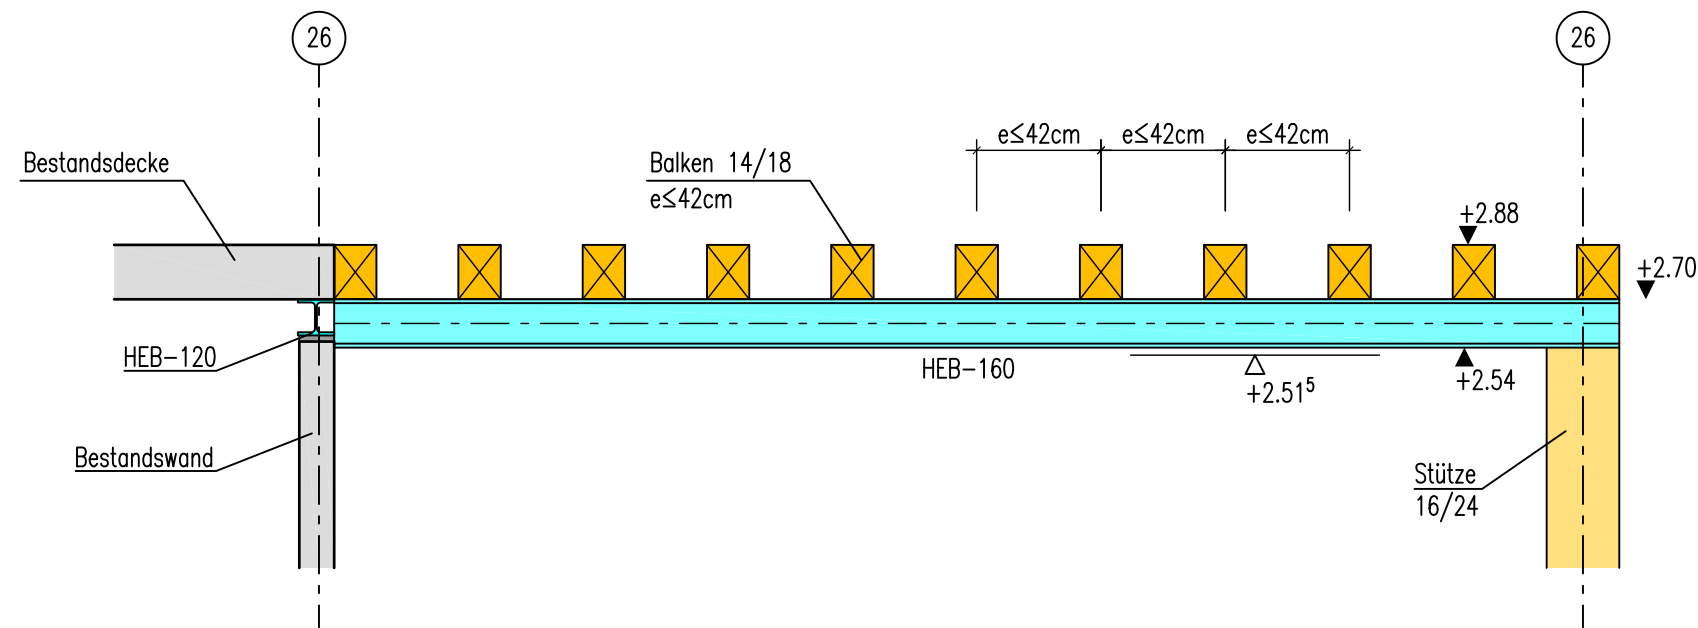

# SCHNITT B-B M.1:25

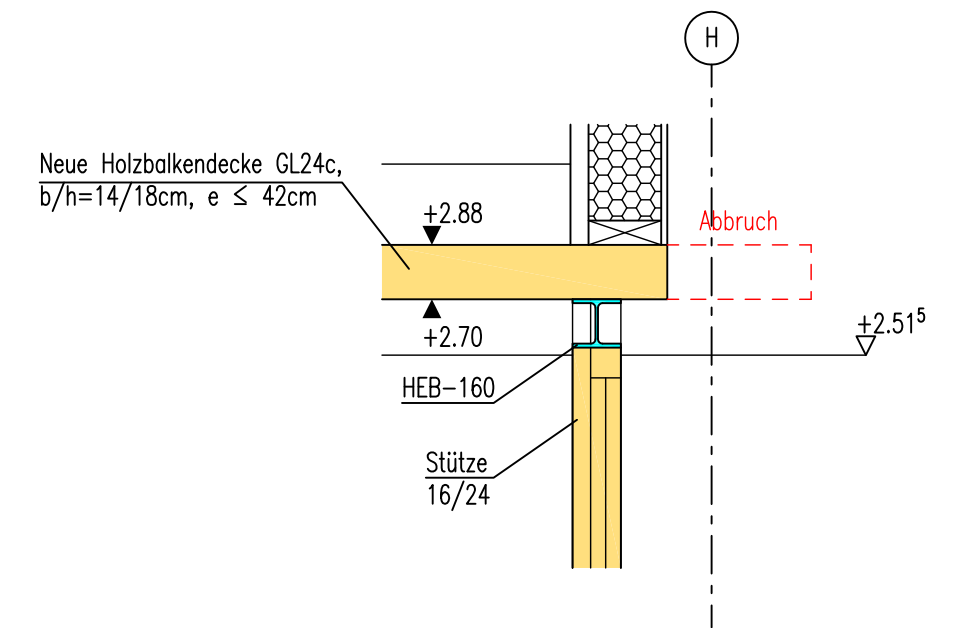

# GRUNDRISS M.1:50

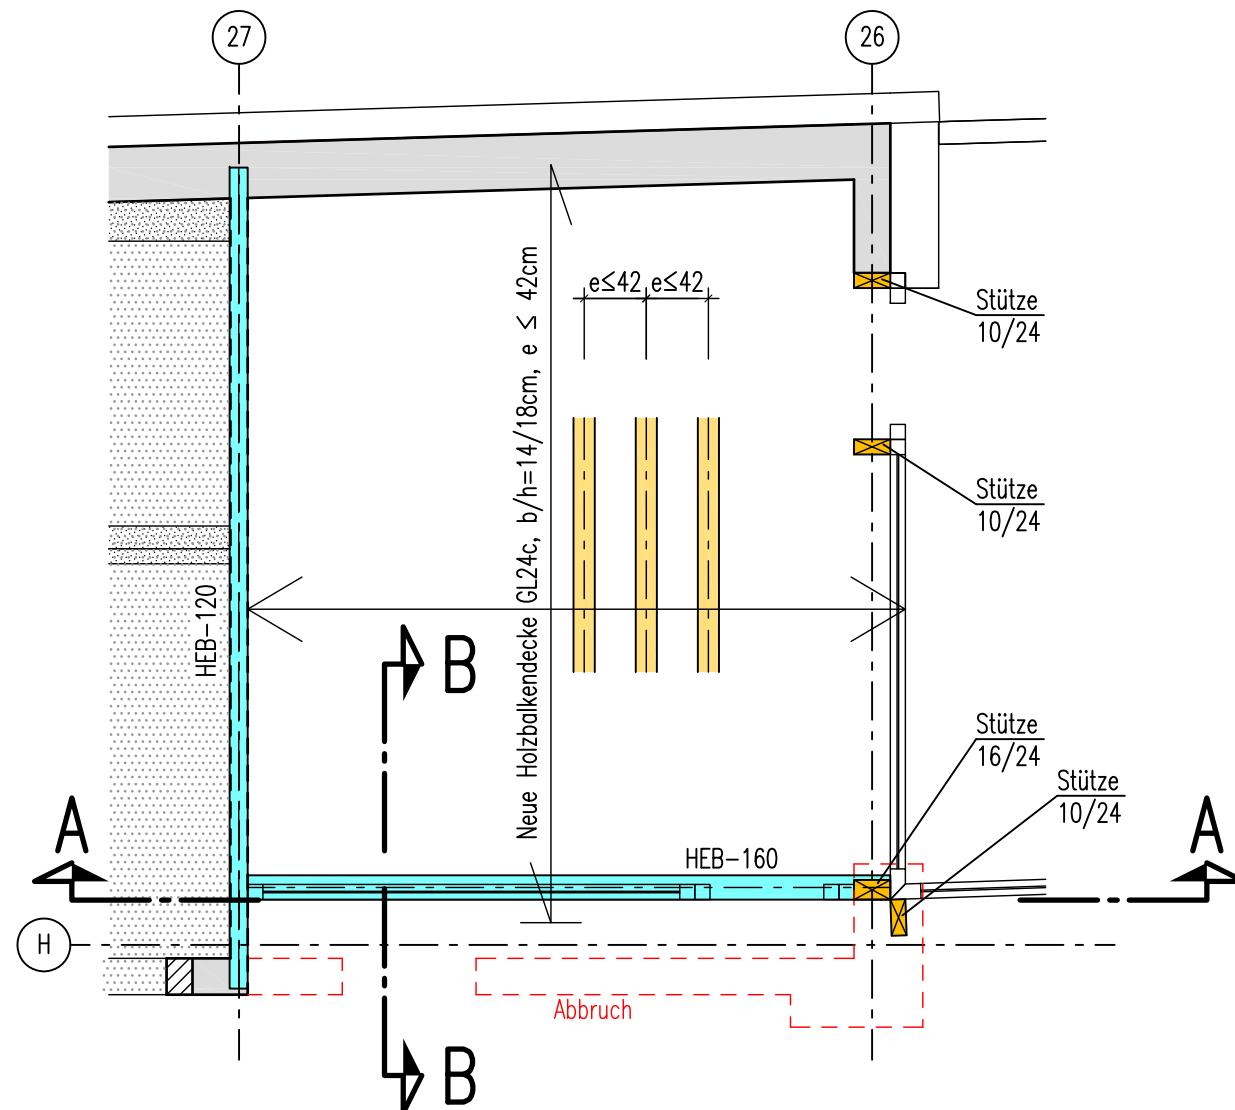

|             |   |                                 |         |             |          |
|-------------|---|---------------------------------|---------|-------------|----------|
| b           |   |                                 |         |             |          |
| a           |   |                                 |         |             |          |
| INDEX       | DATUM   | ART DER ÄNDERUNG, DER ERGÄNZUNG | NAME    |             |          |
| BAUVORHABEN | Umbau und Erweiterung Gemeindehaus zur<br>5-gruppigen Kita<br>Buchsacherstraße<br>66292 Riegelsberg                 |                                 |         |             |          |
| BAUHERR     | Evangelische Kirchengemeinde Oberes Köllertal<br>Saarbrücker Straße 5<br>66265 Heusweiler                           |                                 |         |             |          |
| BAUTEIL     | Skizze EG – Deckenkonstruktion "Büro Leitung"<br>Bereich Achse 26–27/G–H                                            |                                 |         |             |          |
| AUFSTELLER  | <div><b>bach ingenieure</b></div> <div>Großblittersdorfer Str. 289 * 66119 Saarbrücken * T.: 0681   883.983-0</div> |                                 |         |             |          |
| bearbeitet  | Merhi   | Datum                           | Maßstab | Projekt Nr. | Plan Nr. |
| gezeichnet  | Marcon   |                                 |         |             |          |
| geprüft     | Marcon   | 24.04.2026                      | 1:50    | 211204      | —        |