

- Flachdachaufbau
- Bestand
- 60 mm

Vegetationsschicht
- 25 mm

Extensivsubstrat
- 25 mm

Drän- und Wasserspeicherelement
- Filtervlies
- 10 mm

Trenn-, Schutz- und Speichervlies
- 260 mm

2-lagig Dachabdichtung wurzelfest
- 5 mm

Gefälledämmung min. 2% Gefälle
- Dampfsperre Bitumen
- bituminöser Voranstrich
- 180 mm

Stahlbetondecke

- Wandaufbau
- Bestand
- 60 mm

vertikale Holzverkleidung
- 30/50 mm

Konterlattung
- 30/50 mm


Lattung
- Fassadenbahn
- 60 mm

Holzfaserdämmplatte
- 20 mm

OSB-Platte
- 120 mm

Holzständerwerk inkl. Wärmedämmung lt. EnEV
- 20 mm

OSB-Platte

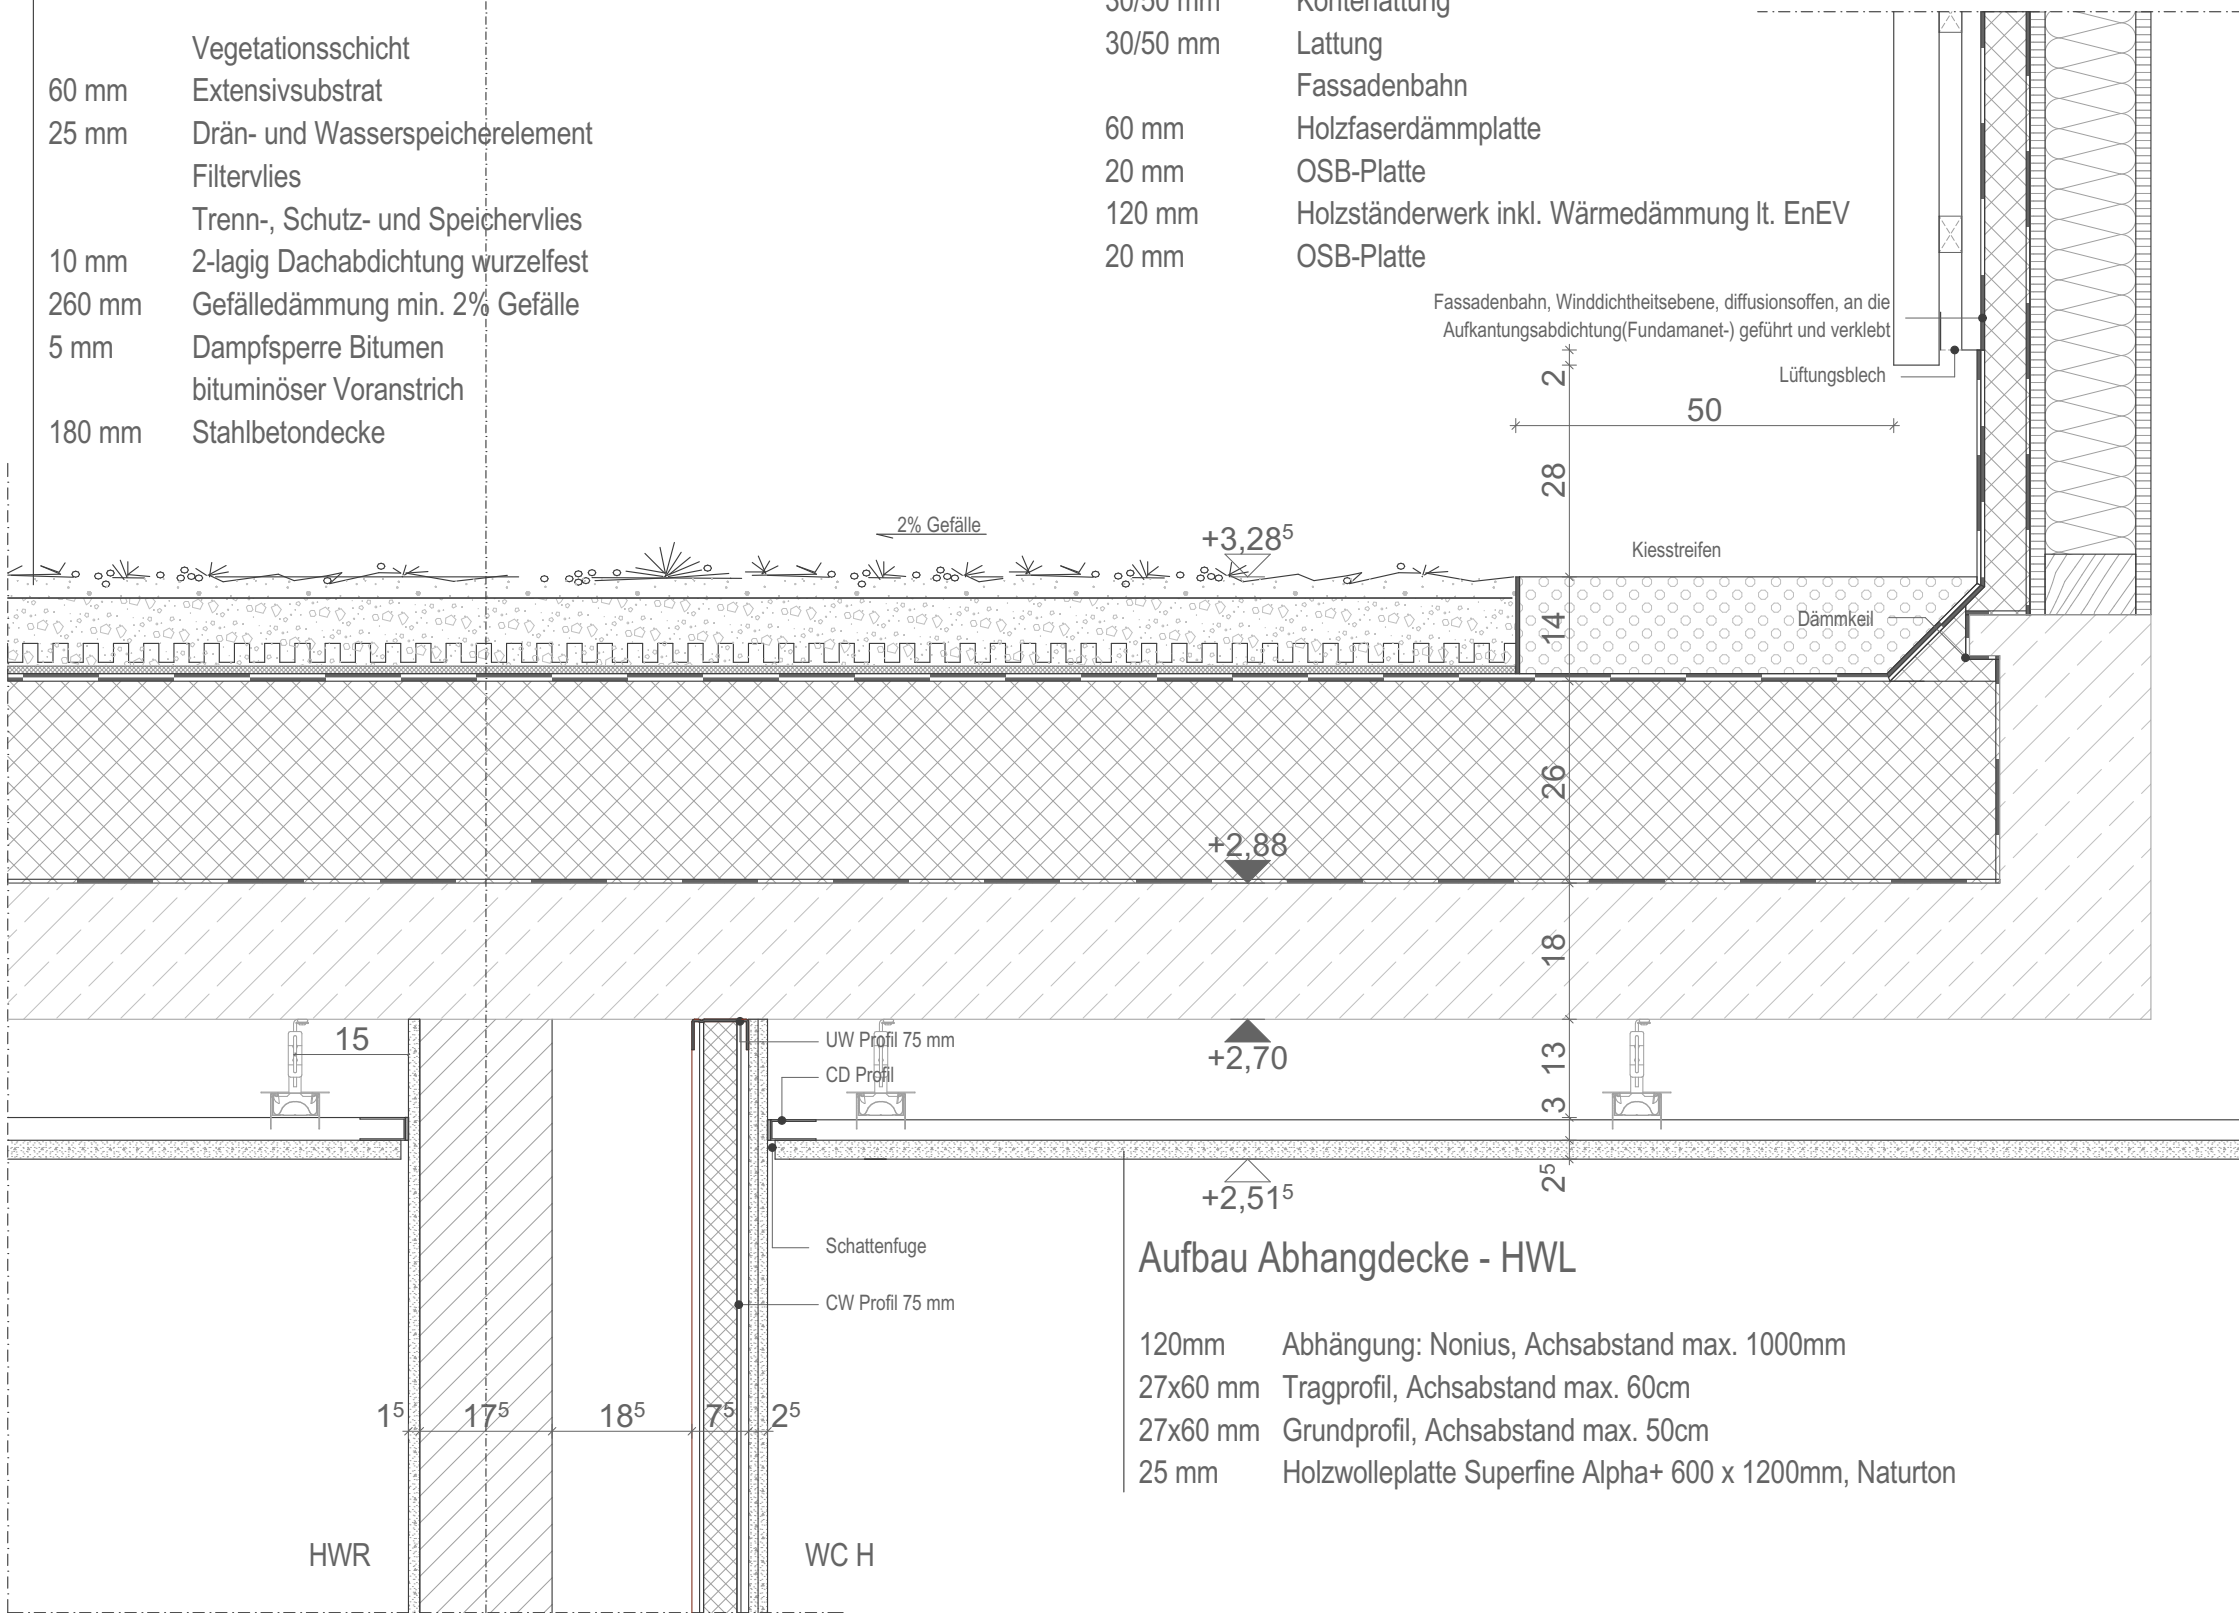

VORABZUG

Bauherr	Evangelische Kirchengemeinde Oberes Köllertal Am Markt 8, 66265 Heusweiler Telefon oder E-Mail	Index	Datum	Beschreibung	Gezeich.	Projekt	Evangelische Kirchengemeinde Oberes Köllertal Umbau und Erweiterung Gemeindehaus zur 5-gruppigen Kita Buschscherstraße, Riegelsberg				
						Planinhalt	Ausführungsplanung				
						Regeldetail Dachaufbau					
Planersteller	PUR+ PUR+ ARCHITEKTEN STEIN HEMMES PARTNER GMBB Bahnhofstraße 11, 54317 Kasel Tel. 0651 - 577 59 hello@purplus.team www.purplus.team					Plandaten	Maßstab	Plan erstellt am	von	Format	
							1:10	06.05.2026	KK	A3	
						Plannr.	Planer	LPH	Bauteil - Planart - Ebene - Nummer	Index	
						ARC -05 - xx-DT-DA-03					