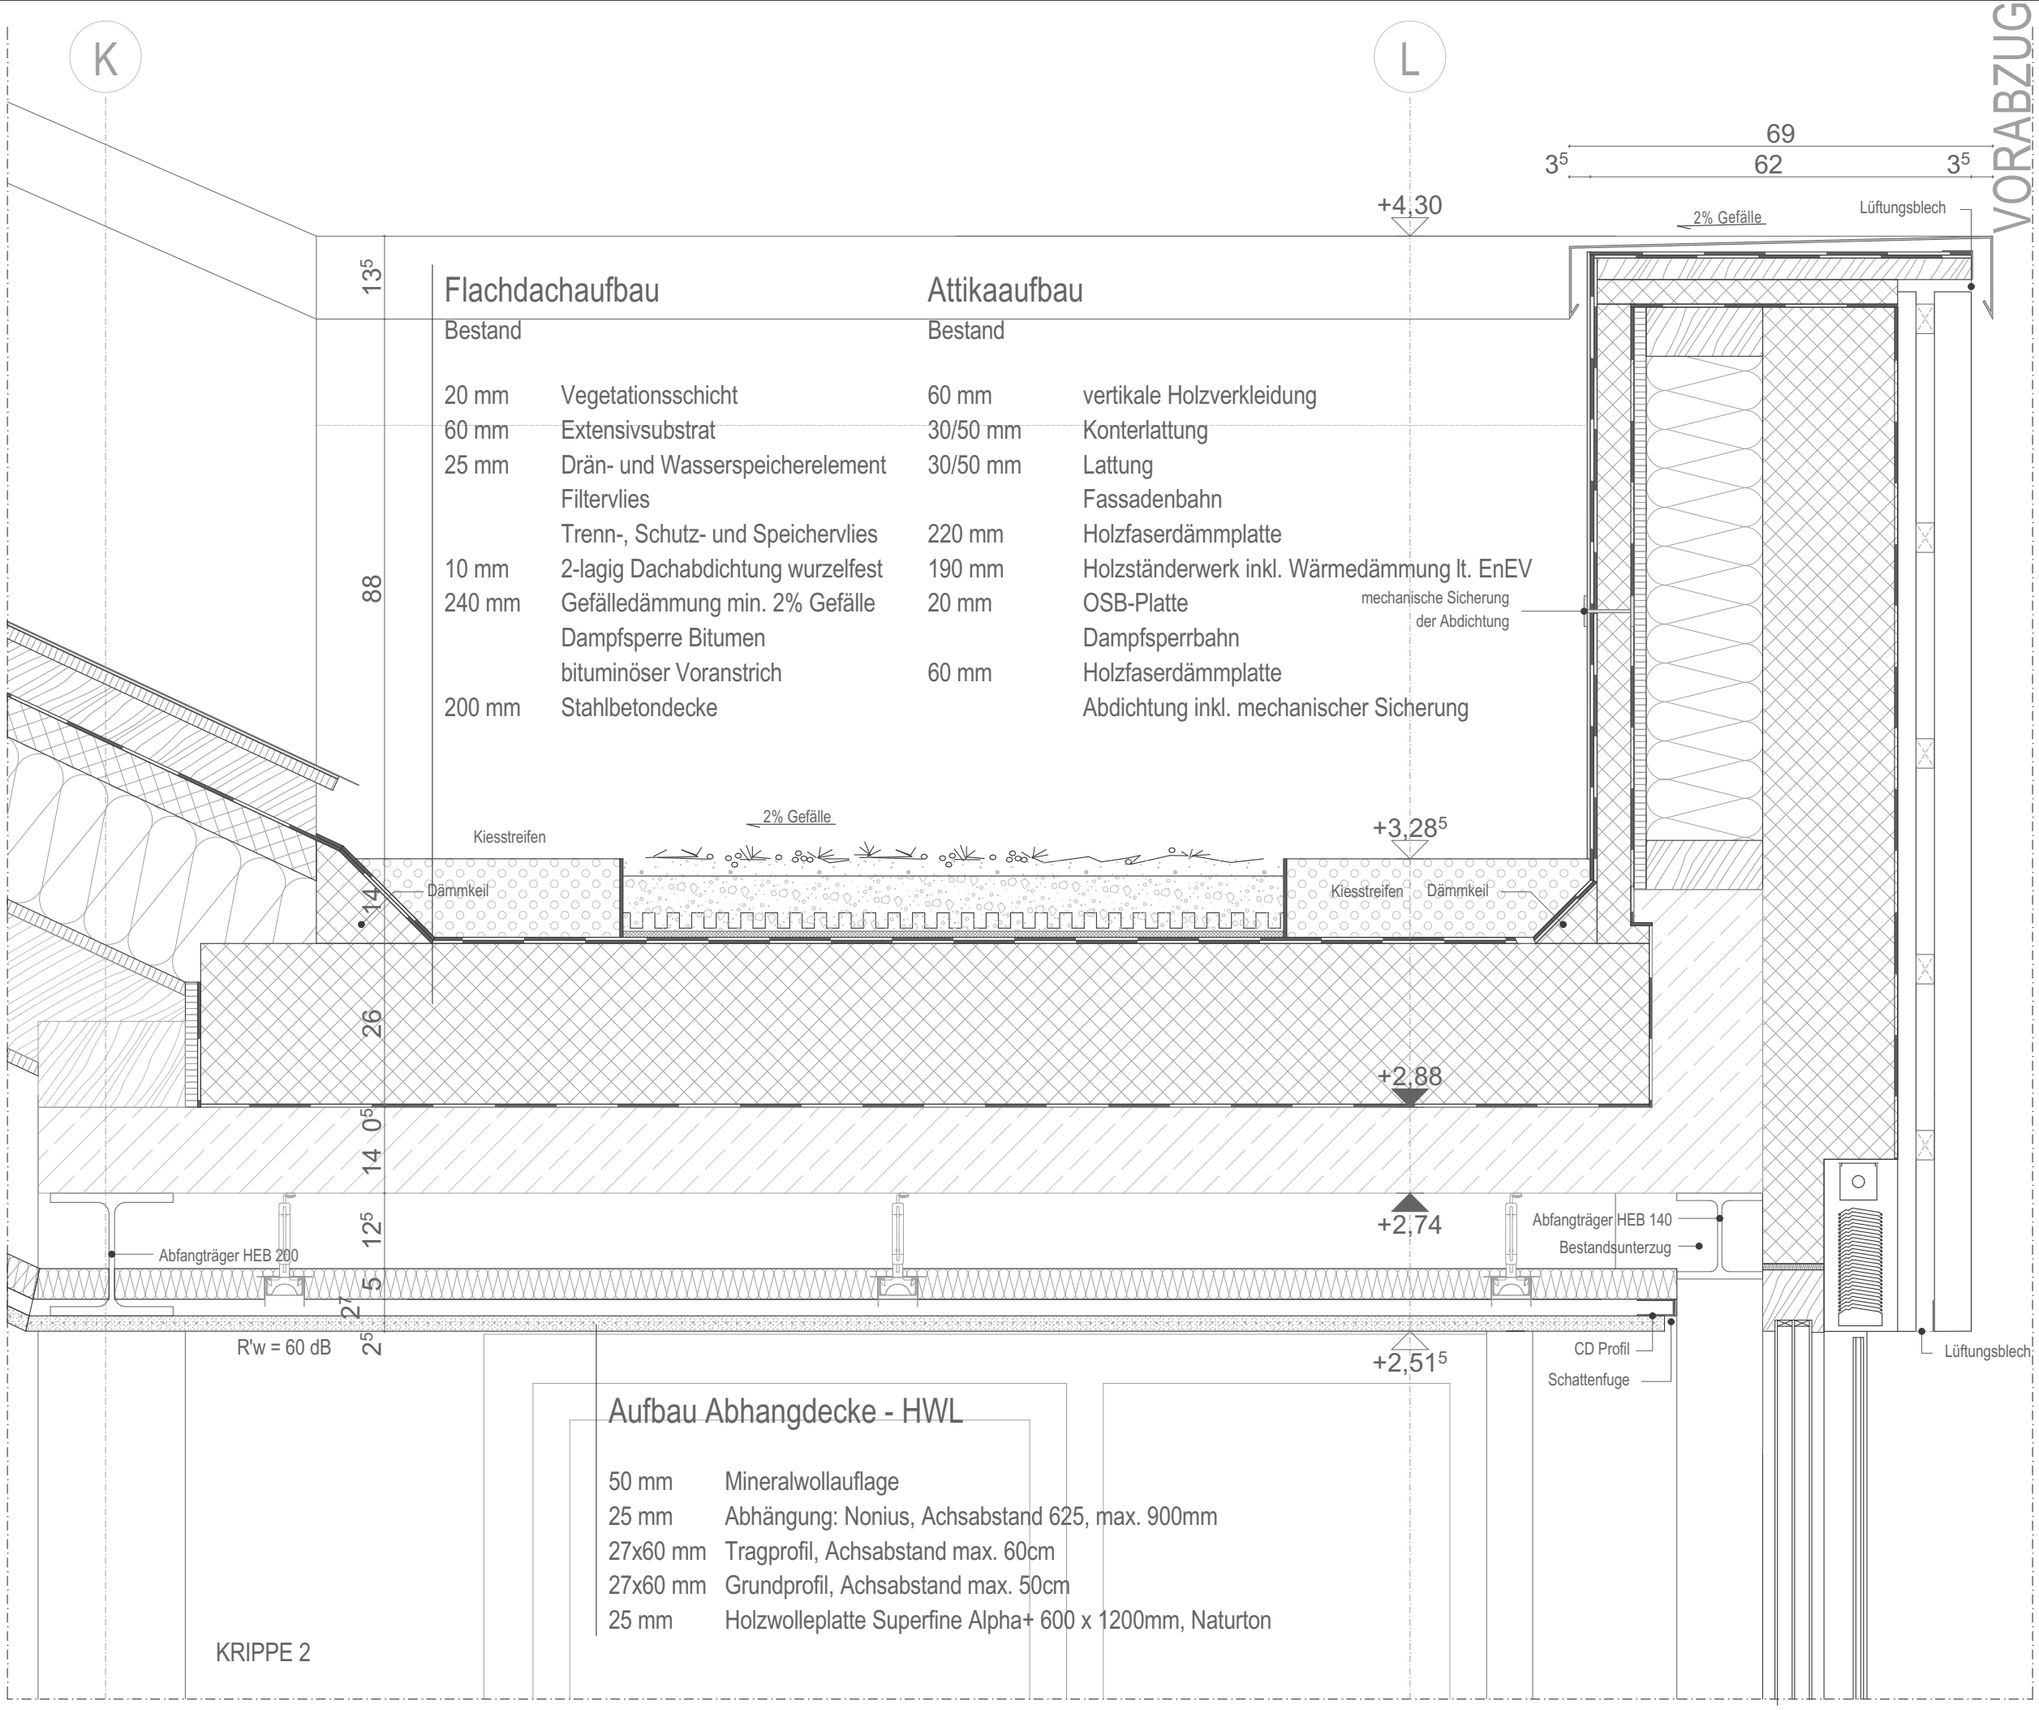

Flachdachaufbau

Bestand

20 mm	Vegetationsschicht
60 mm	Extensivsubstrat
25 mm	Drän- und Wasserspeicherelement
	Filtervlies
	Trenn-, Schutz- und Speichervlies
10 mm	2-lagig Dachabdichtung wurzelfest
240 mm	Gefälledämmung min. 2% Gefälle
	Dampfsperre Bitumen
	bituminöser Voranstrich
200 mm	Stahlbetondecke

Attikaaufbau

Bestand

60 mm	vertikale Holzverkleidung
30/50 mm	Konterlattung
30/50 mm	Lattung
	Fassadenbahn
220 mm	Holzfaserdämmplatte
190 mm	Holzständerwerk inkl. Wärmedämmung lt. EnEV
20 mm	OSB-Platte
	Dampfsperrbahn
60 mm	Holzfaserdämmplatte
	Abdichtung inkl. mechanischer Sicherung

Aufbau Abhangdecke - HWL

50 mm	Mineralwollauflage
25 mm	Abhängung: Nonius, Achsabstand 625, max. 900mm
27x60 mm	Tragprofil, Achsabstand max. 60cm
27x60 mm	Grundprofil, Achsabstand max. 50cm
25 mm	Holzwolleplatte Superfine Alpha+ 600 x 1200mm, Naturton

Projekt: Evangelische Kirchengemeinde Oberes Köllertal Umbau und Erweiterung Gemeindehaus zur 5-gruppigen Kita Buschschacherstraße, Riegelsberg

Planinhalt: Ausführungsplanung

Regeldetail Dachaufbau

Plandaten: Maßstab 1:10 | Plan erstellt am 06.05.2026 | von KK | Format A3

Plannr.: Planer LPH Bauteil - Planart - Ebene - Nummer ARC -05 - xx-DT-DA-04 | Index

Gezeich. | Beschreibung | Datum | Index

Bauherr: Evangelische Kirchengemeinde Oberes Köllertal
Am Markt 8, 66265 Heusweiler
Telefon oder E-Mail

Planersteller: PUR+ ARCHITEKTEN
STEIN HEMMES PARTNER GMBB
Bahnhofstraße 11, 54317 Kasel
Tel. 0651 - 577 59
hello@purplus.team
www.purplus.team