


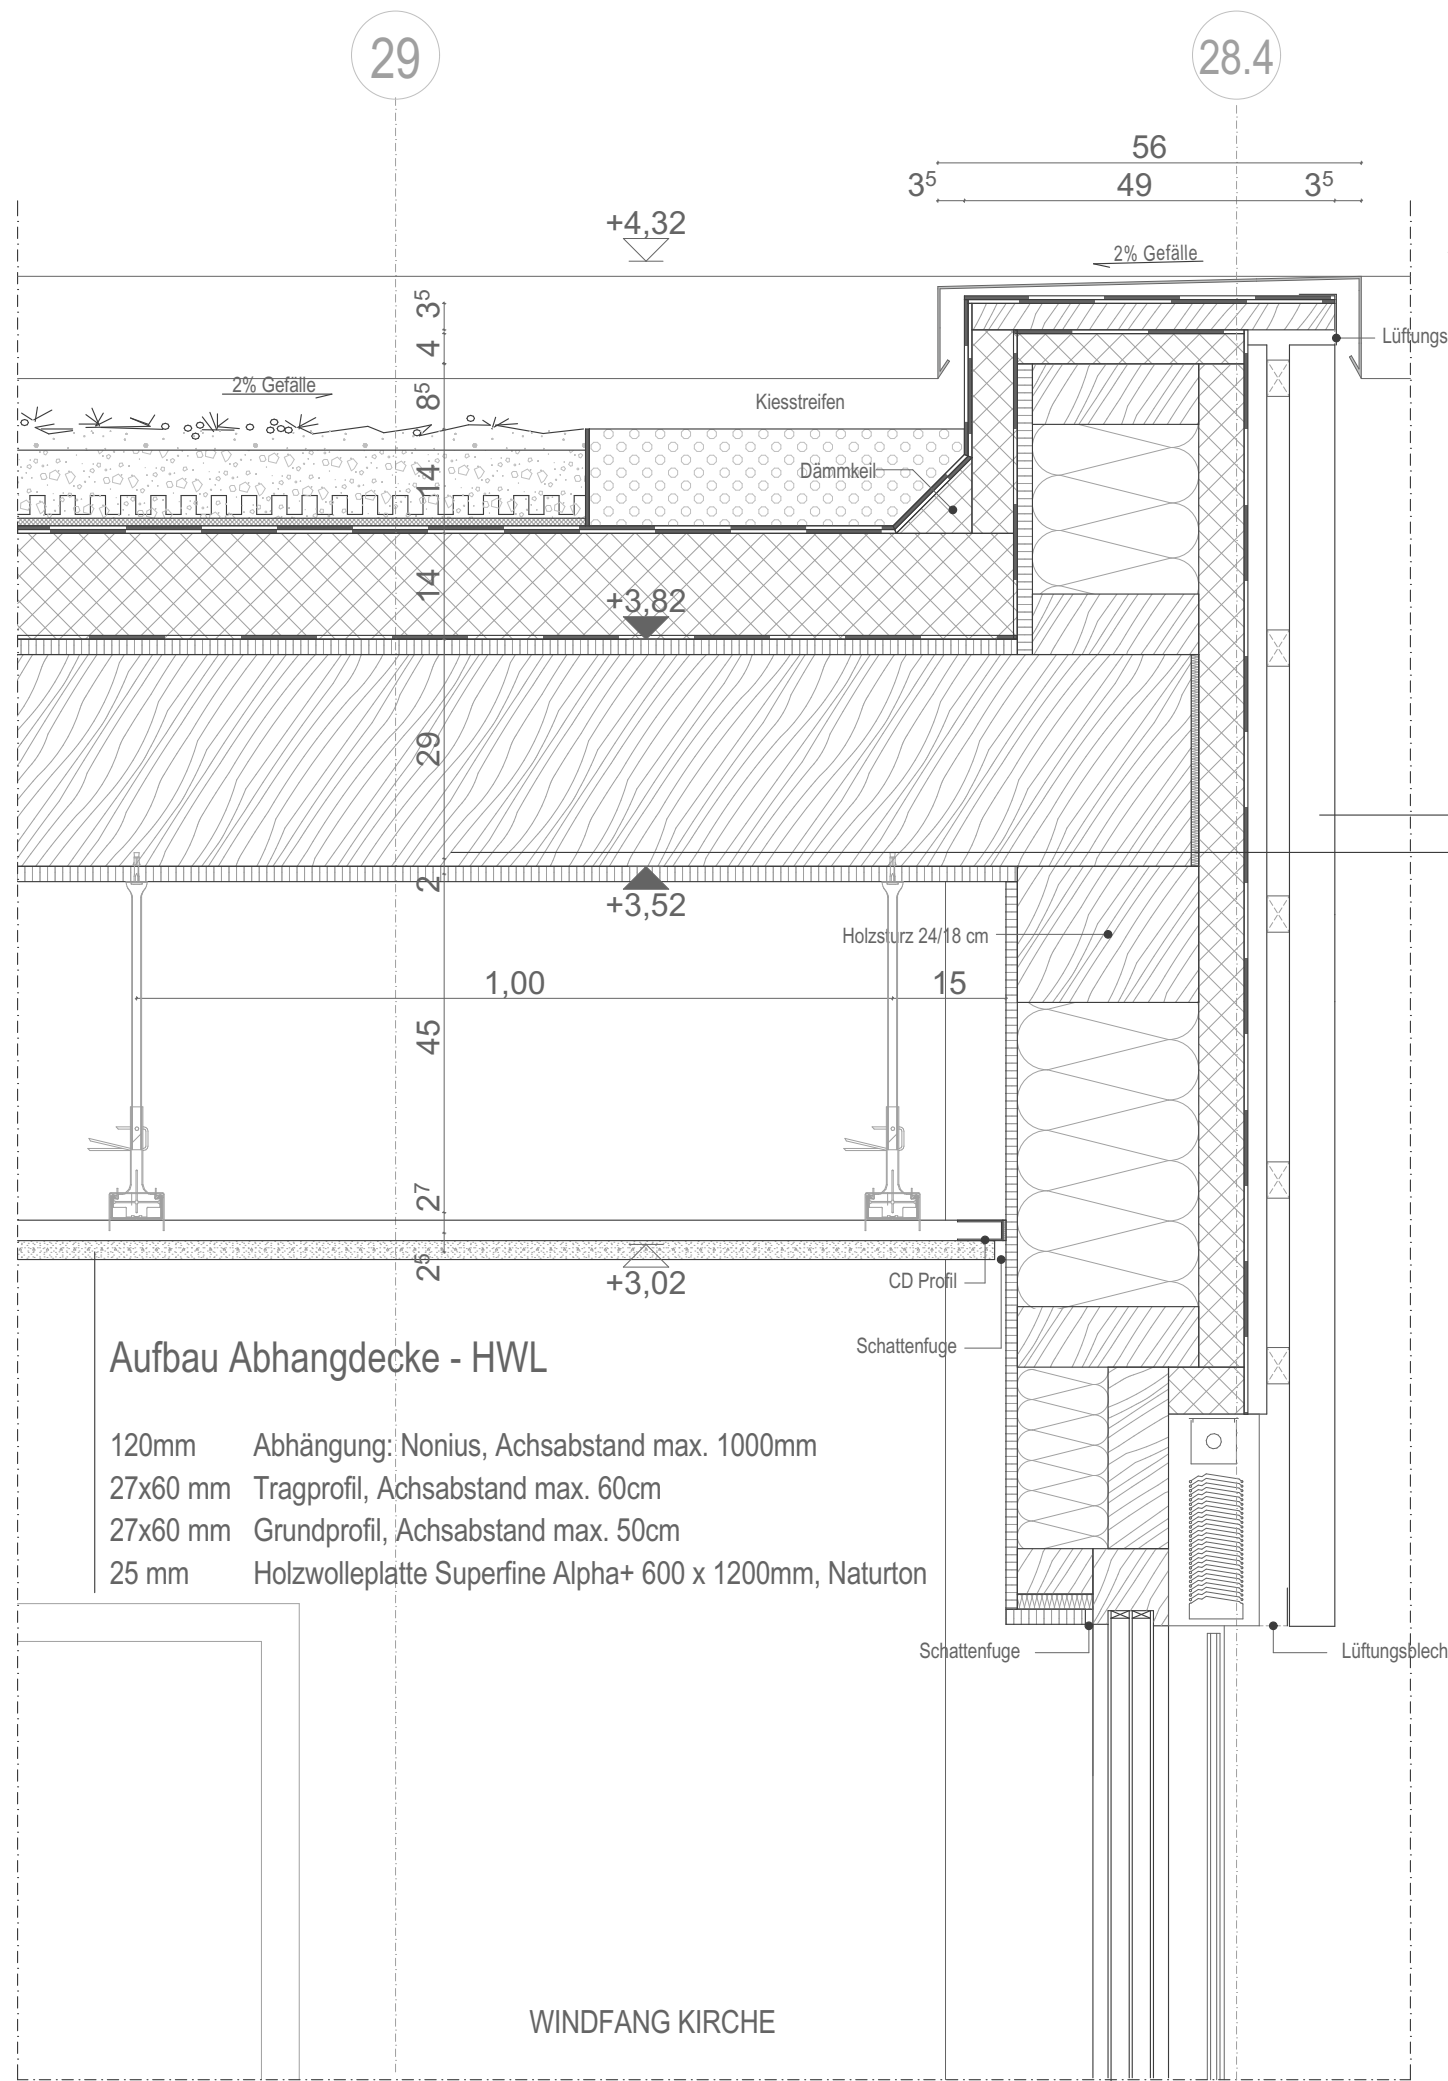

Aufbau Abhangdecke - HWL

- 120mm Abhängung: Nonius, Achsabstand max. 1000mm
- 27x60 mm Tragprofil, Achsabstand max. 60cm
- 27x60 mm Grundprofil, Achsabstand max. 50cm
- 25 mm Holzwolleplatte Superfine Alpha+ 600 x 1200mm, Naturton

Attikaaufbau

- Bestand
- 60 mm vertikale Holzverkleidung
 - 30/50 mm Konterlattung
 - 30/50 mm Lattung
 - Fassadenbahn
 - 60 mm Holzfaserdämmplatte
 - 20 mm OSB-Platte als Dampfsperbahn
 - 220 mm Holzständerwerk inkl. Wärmedämmung lt. EnEV
 - 20 mm OSB-Platte als Dampfsperbahn
 - Abdichtung
 - 60 mm Holzfaserdämmplatte
 - Abdichtung

Flachdachaufbau

- Neubau
- Vegetationsschicht
 - 60 mm Extensivsubstrat
 - 25 mm Drän- und Wasserspeicherelement
 - Filtervlies
 - Trenn-, Schutz- und Speichervlies
 - 10 mm 2-lagig Dachabdichtung wurzelfest
 - 140 mm Gefälledämmung min. 2% Gefälle
 - Notabdichtung
 - 20 mm OSB-Platte als Dampfsperbahn
 - 280 mm Holzbalkendecke mit Zwischendämmung lt. Statik
 - 20 mm OSB-Platte als Dampfsperbahn

VORABZUG

Bauherr	Evangelische Kirchengemeinde Oberes Köllertal Am Markt 8, 66265 Heusweiler Telefon oder E-Mail	Index	Datum	Beschreibung	Gezeich.	Projekt	Evangelische Kirchengemeinde Oberes Köllertal Umbau und Erweiterung Gemeindehaus zur 5-gruppigen Kita Buschbacherstraße, Riegelsberg				
Planersteller	PUR+ PUR+ ARCHITEKTEN STEIN HEMMES PARTNER GMBB Bahnhofstraße 11, 54317 Kasel Tel. 0651 - 577 59 hello@purplus.team www.purplus.team					Planinhalt	Ausführungsplanung				
						Regeldetail Dachaufbau					
						Plandaten	Maßstab	Plan erstellt am	von	Format	
							1:10	06.05.2026	KK	A3	
						Plannr.	Planer	LPH	Bauteil - Planart - Ebene - Nummer	Index	
							ARC -05 - xx-DT-DA-09				