


Grundstücksgrenze

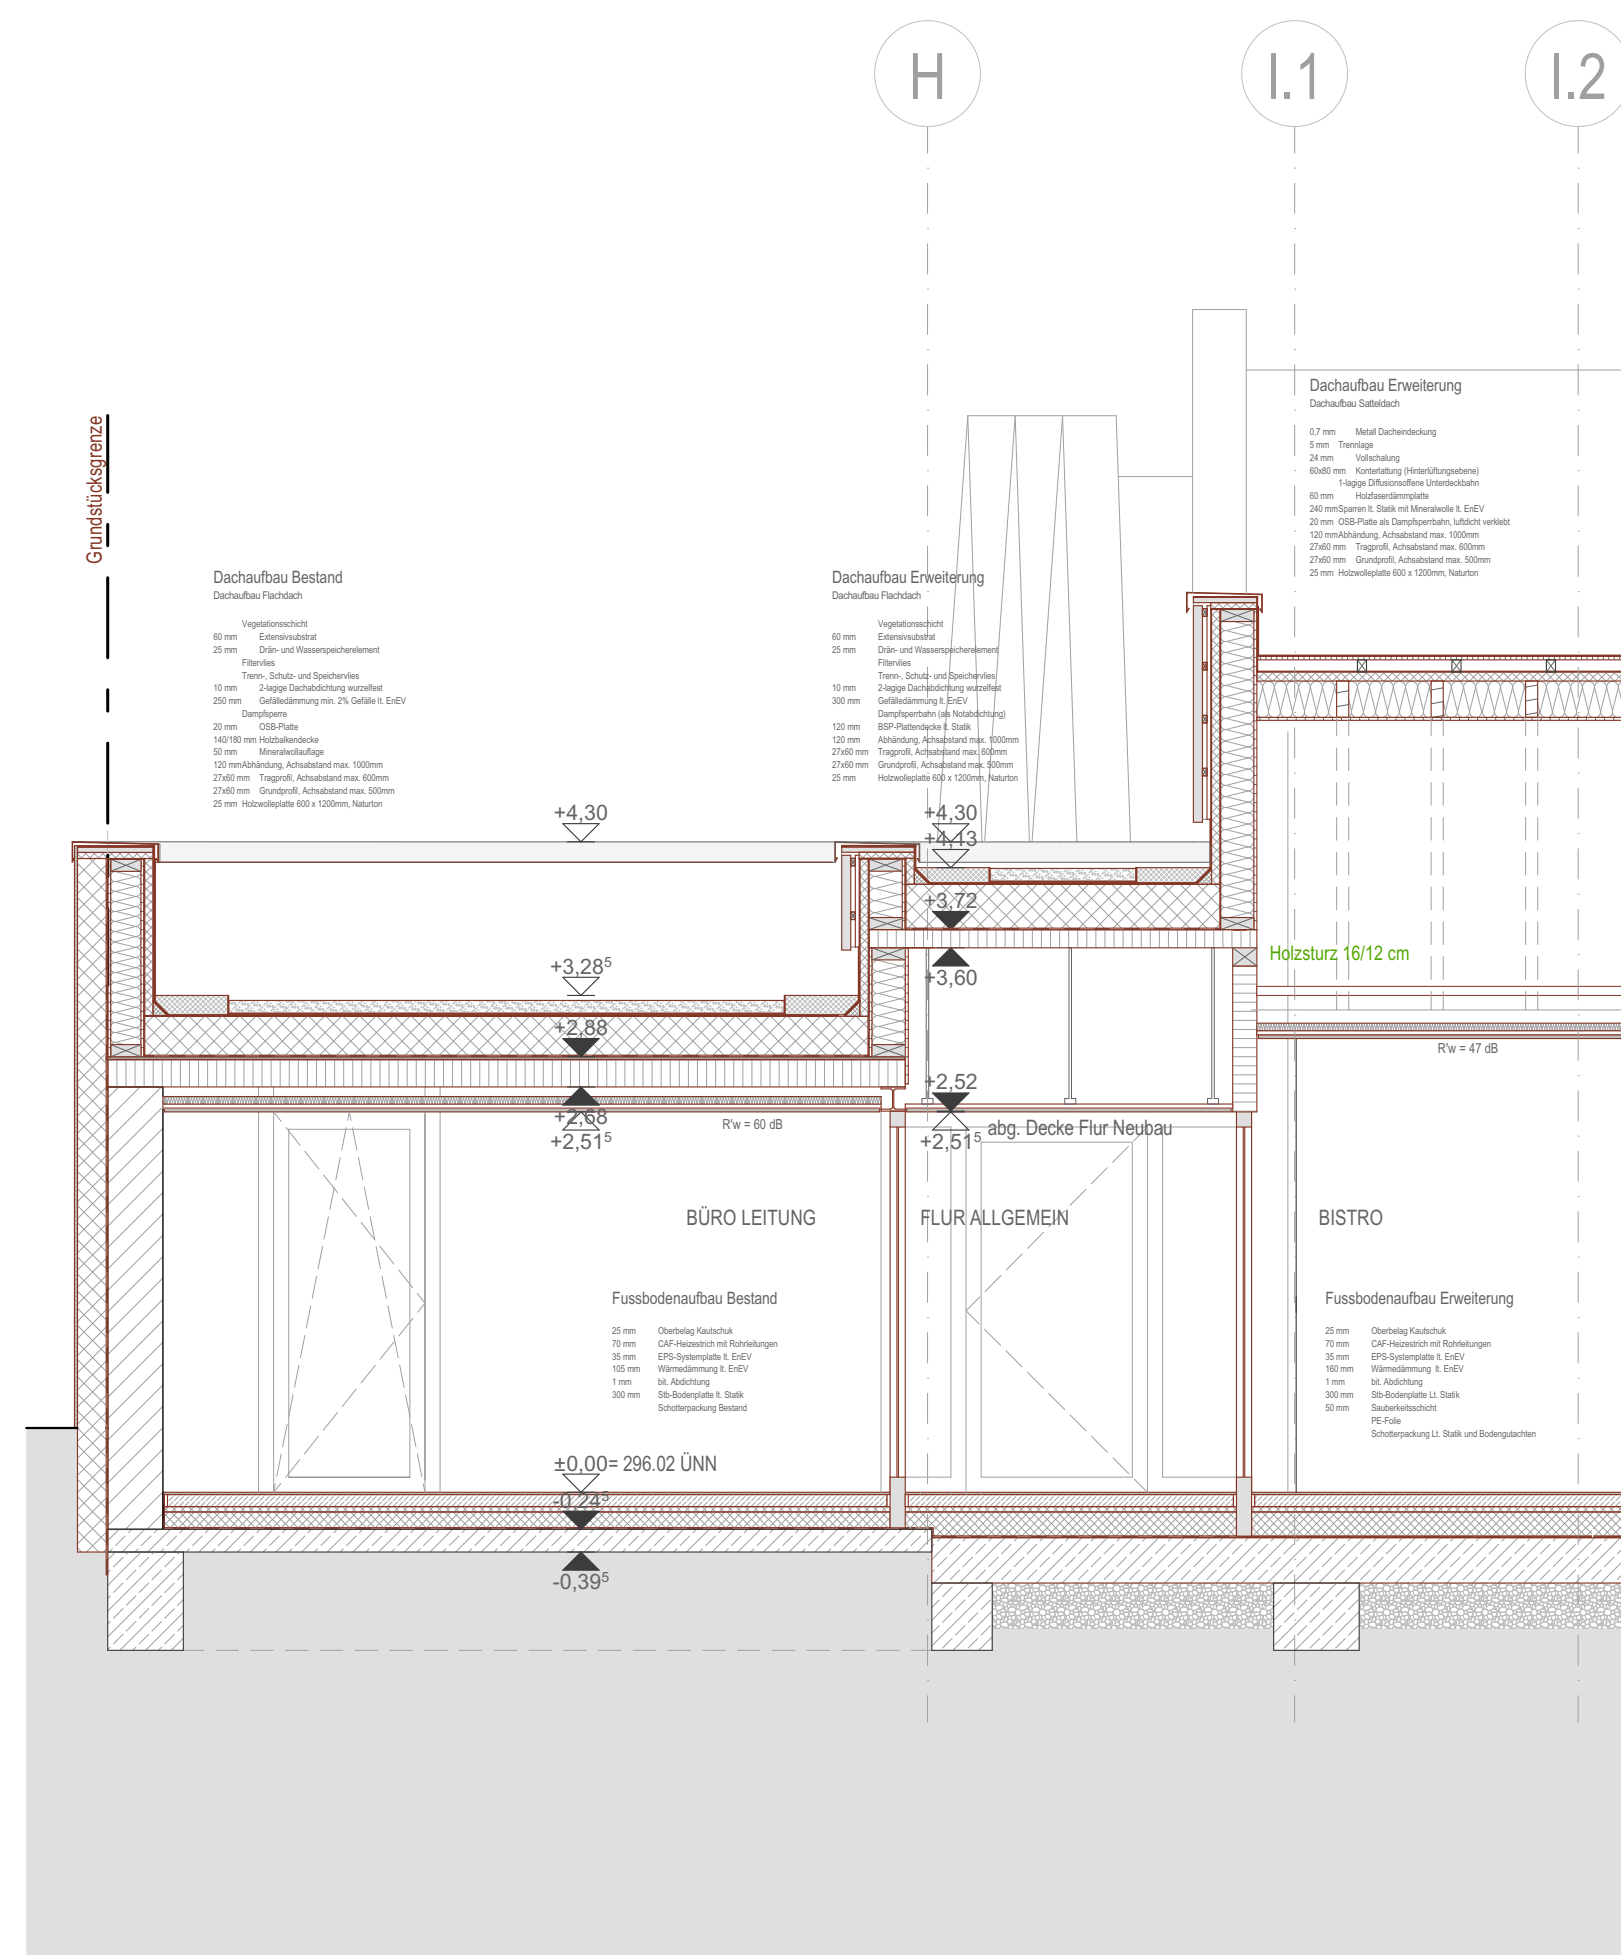

Schnitt K - K

Legende Bestandswände Stahlbeton Stahlbeton-Fertigteile Estrich / unbewehrter Beton Mauerwerk Holzbauteil massiv Holzbauteil Wärmedämmung (hart) Wärmedämmung (weich) Gipskarton Metallbauteile Grundstücksgrenze Abbruch Regenwasser Schmutzwasser Hinweis Statik Hinweis Brandschutz Hinweis Haustechnik				
Übersicht/ Lageplan				
Höhenangabe		± 0.00 = 296.02 ü.NN.		
Bauherr		Evangelische Kirchengemeinde Oberes Köllertal Am Markt 8, 66265 Heusweiler Telefon oder E-Mail		
Planersteller		PUR+ PUR+ ARCHITEKTEN STEIN HEMMES PARTNER GMBB Bahnhofstraße 11, 54317 Kasel Tel. 0651 - 577 59 hello@purplus.team www.purplus.team		
Projekt		Evangelische Kirchengemeinde Oberes Köllertal Umbau und Erweiterung Gemeindehaus zur 5-gruppigen Kita Buschschacherstraße, Riegelsberg		
Planinhalt		Bauantragsplanung Schnitt K-K		
Plandaten	Maßstab		Plan erstellt am	von
	1:50		11.05.2026	KK
Format				
	A3			
Plannummer	Planer	LPH	Bauteil - Planart - Ebene - Nummer	
	ARC - 04 -		xx-S-xx-09	
Index				A