
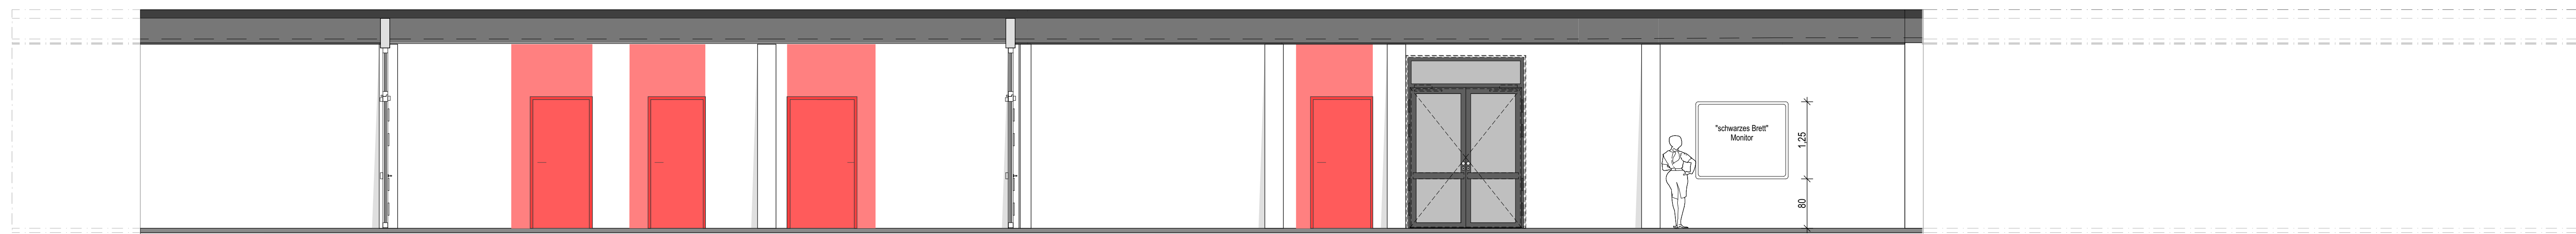
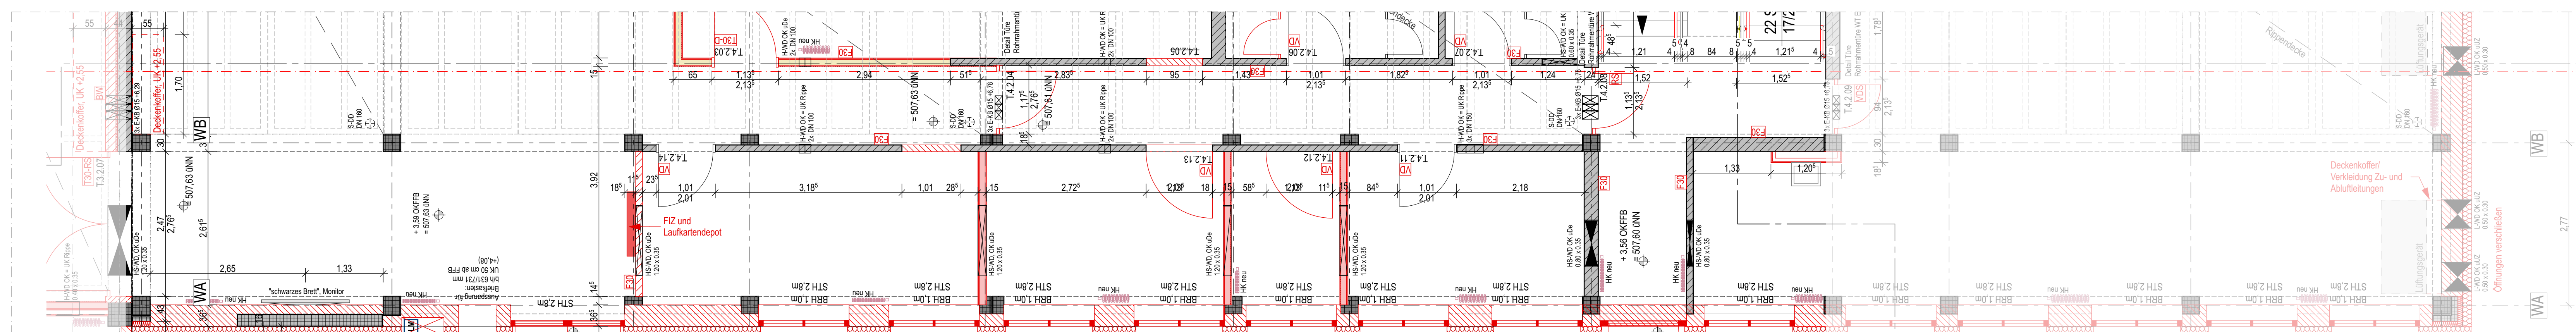
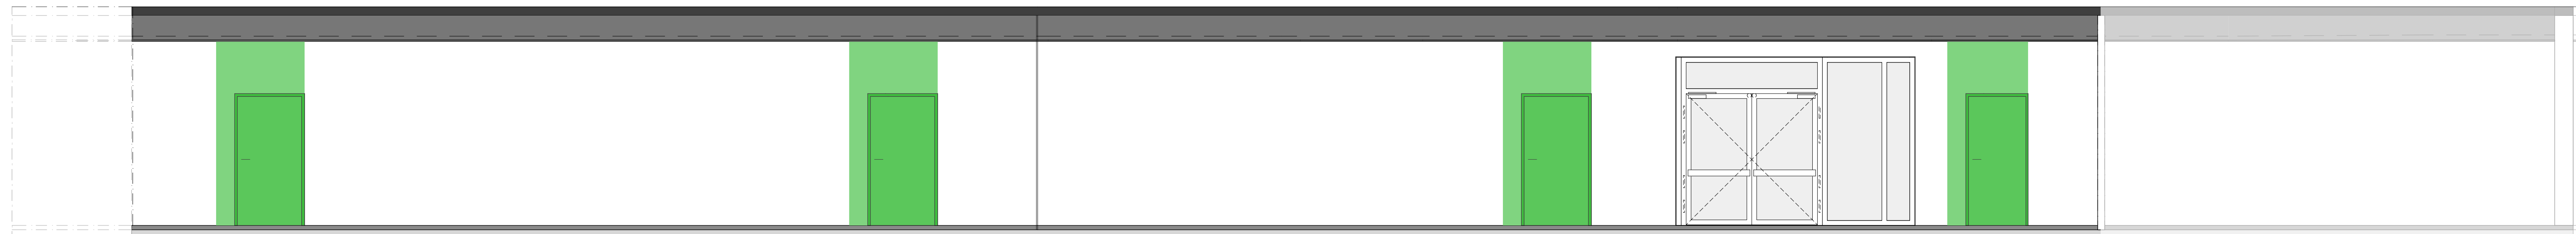
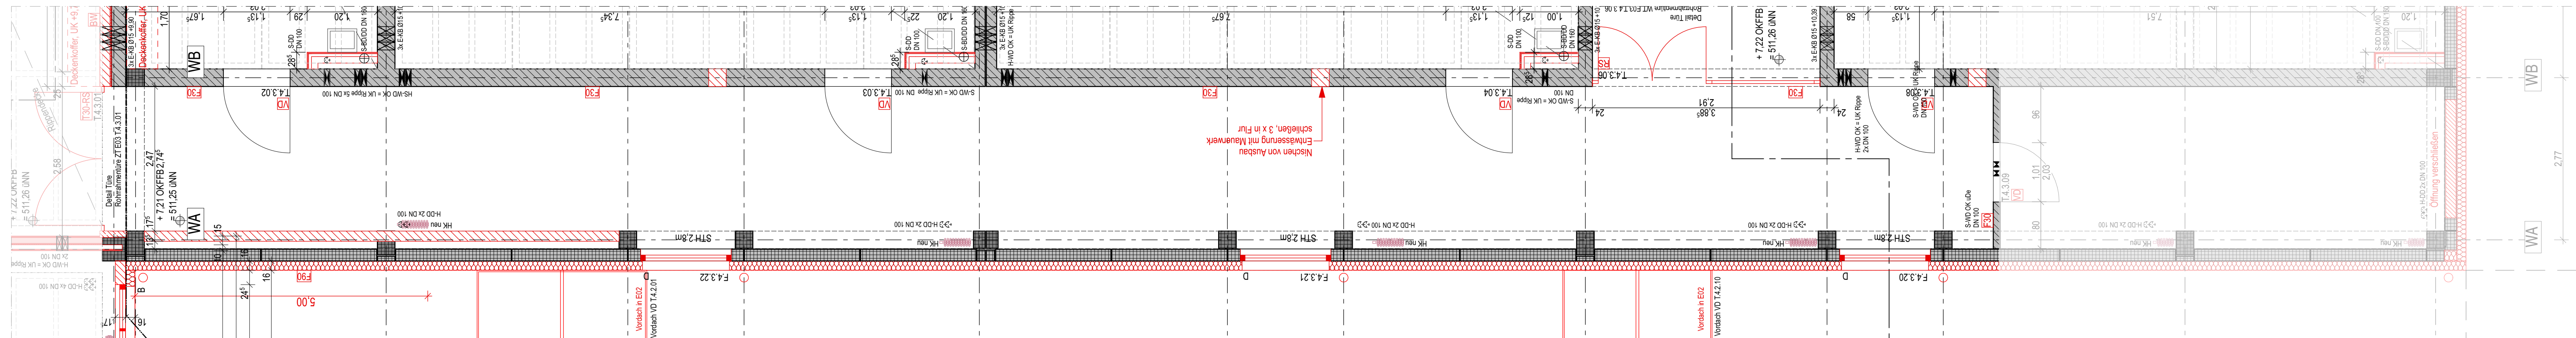
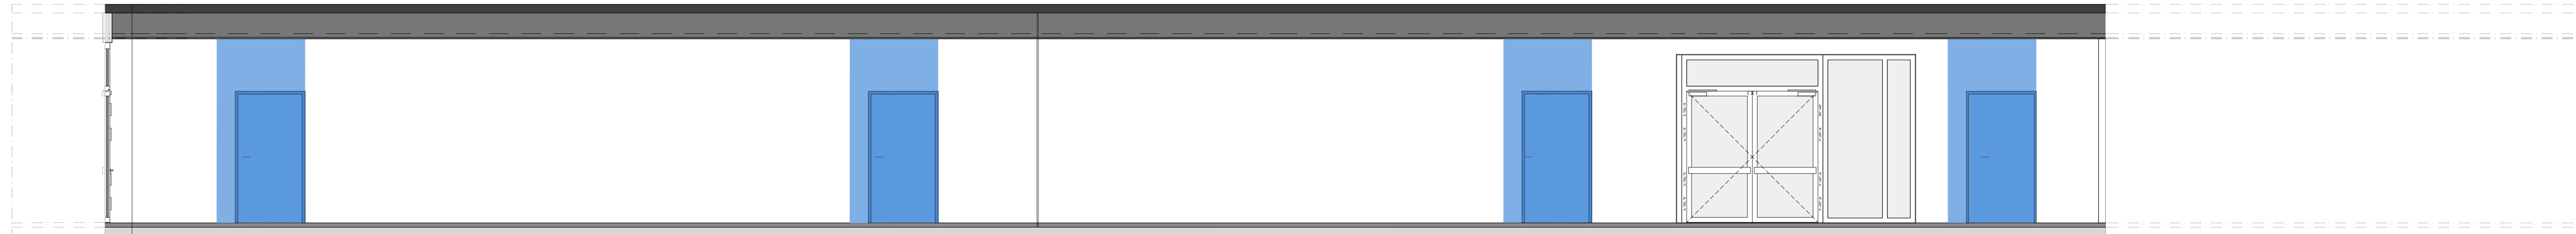
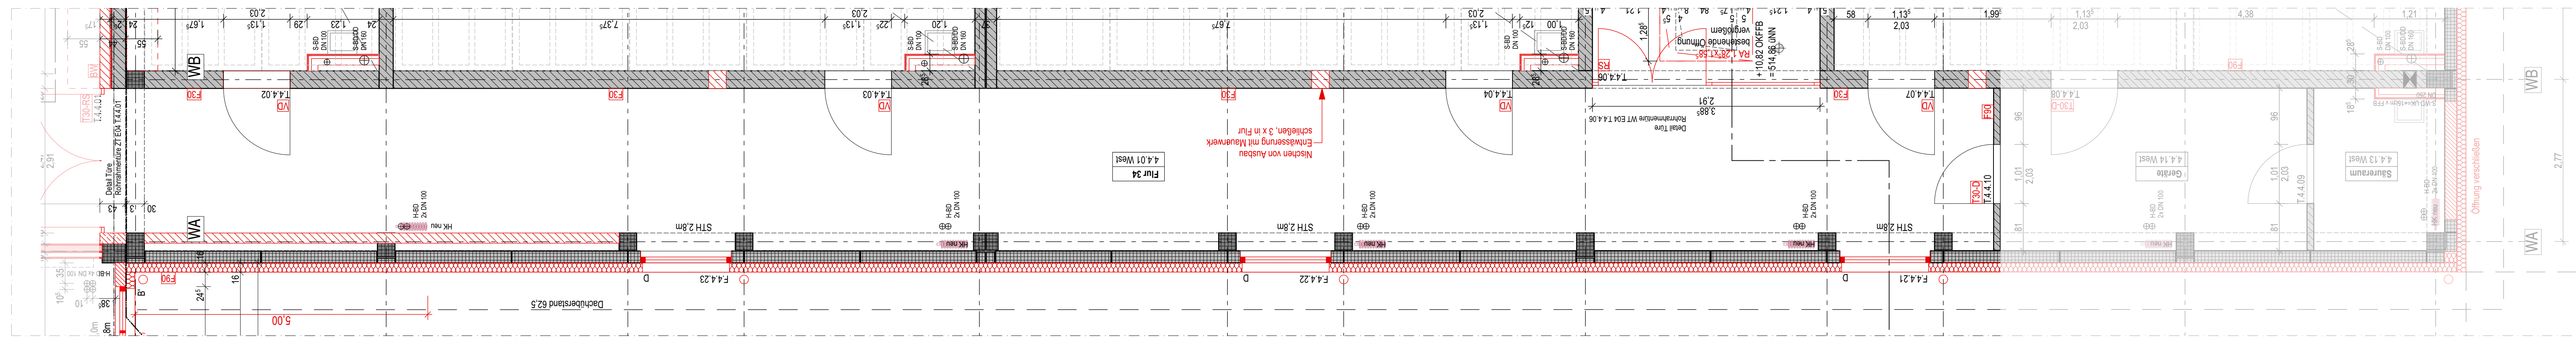


Abwicklungen:
Flure Westtrakt

Ebene


E04

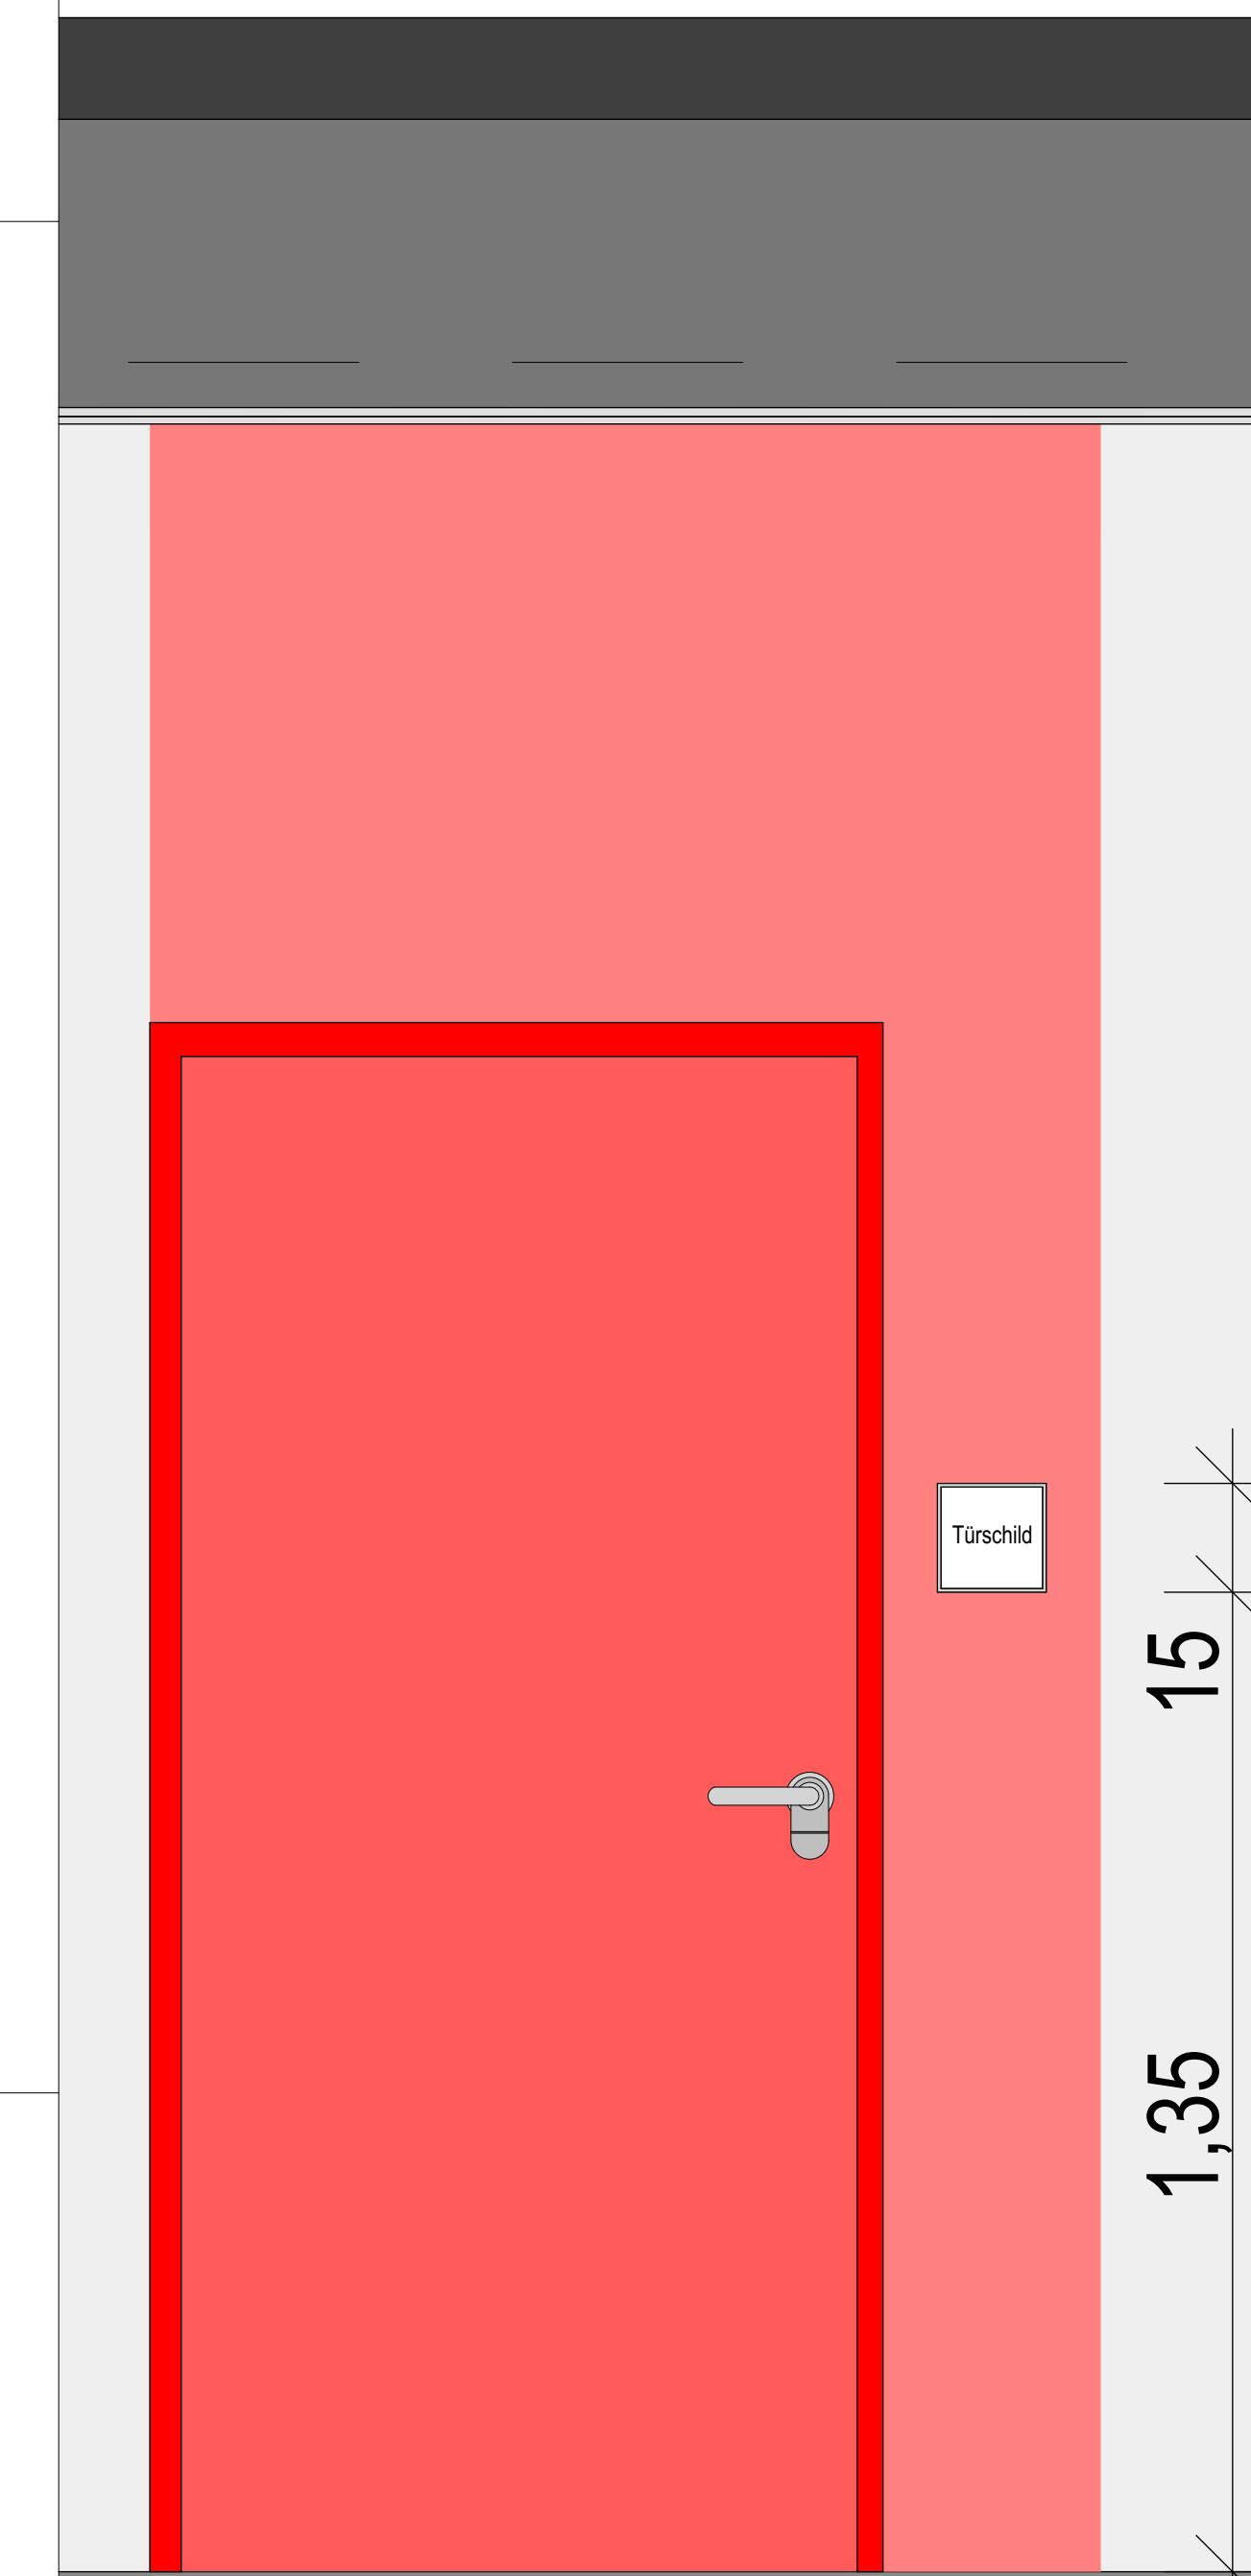


E03

Türschild:
Schilder Schlemmer
TS-Muc 150x150

150

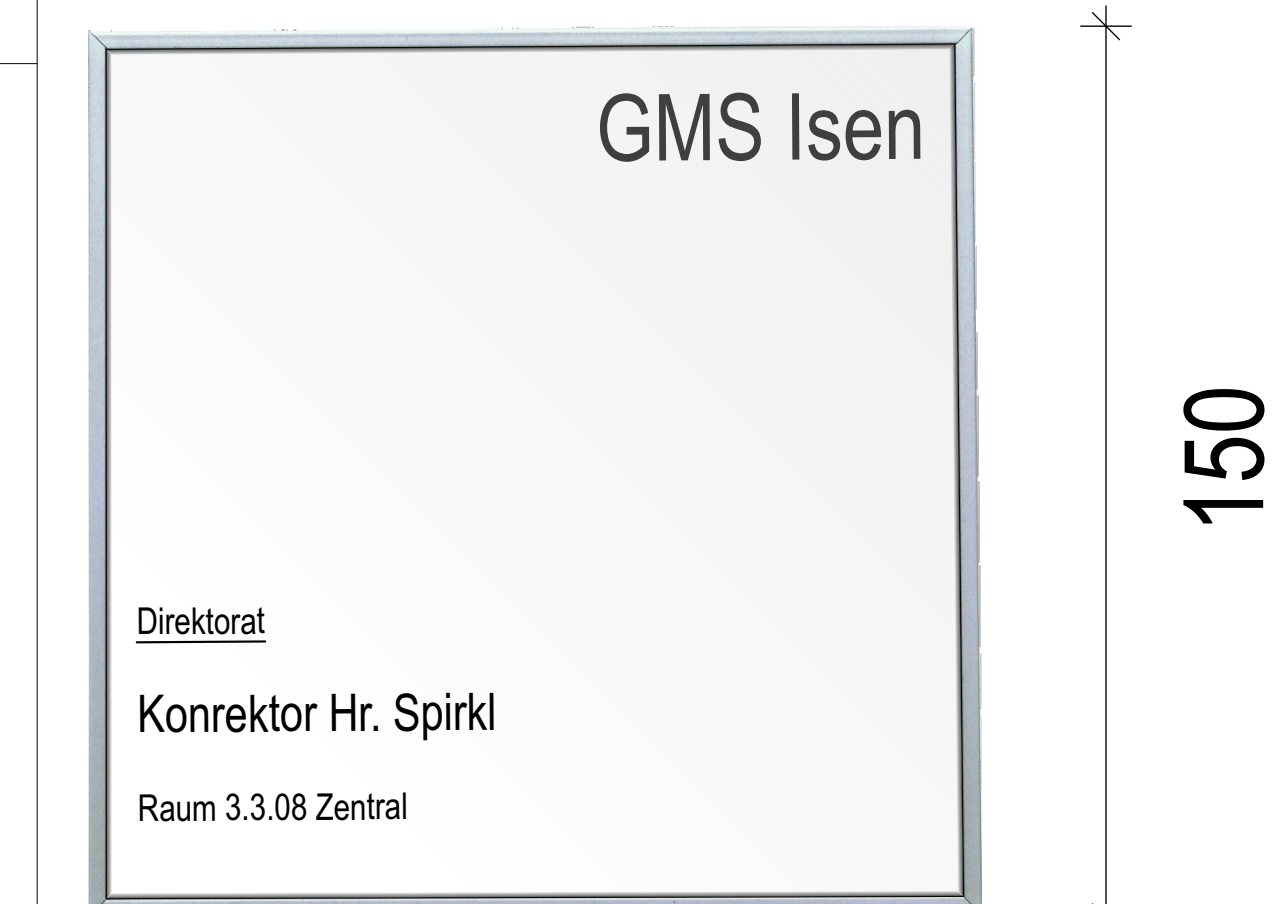

E02

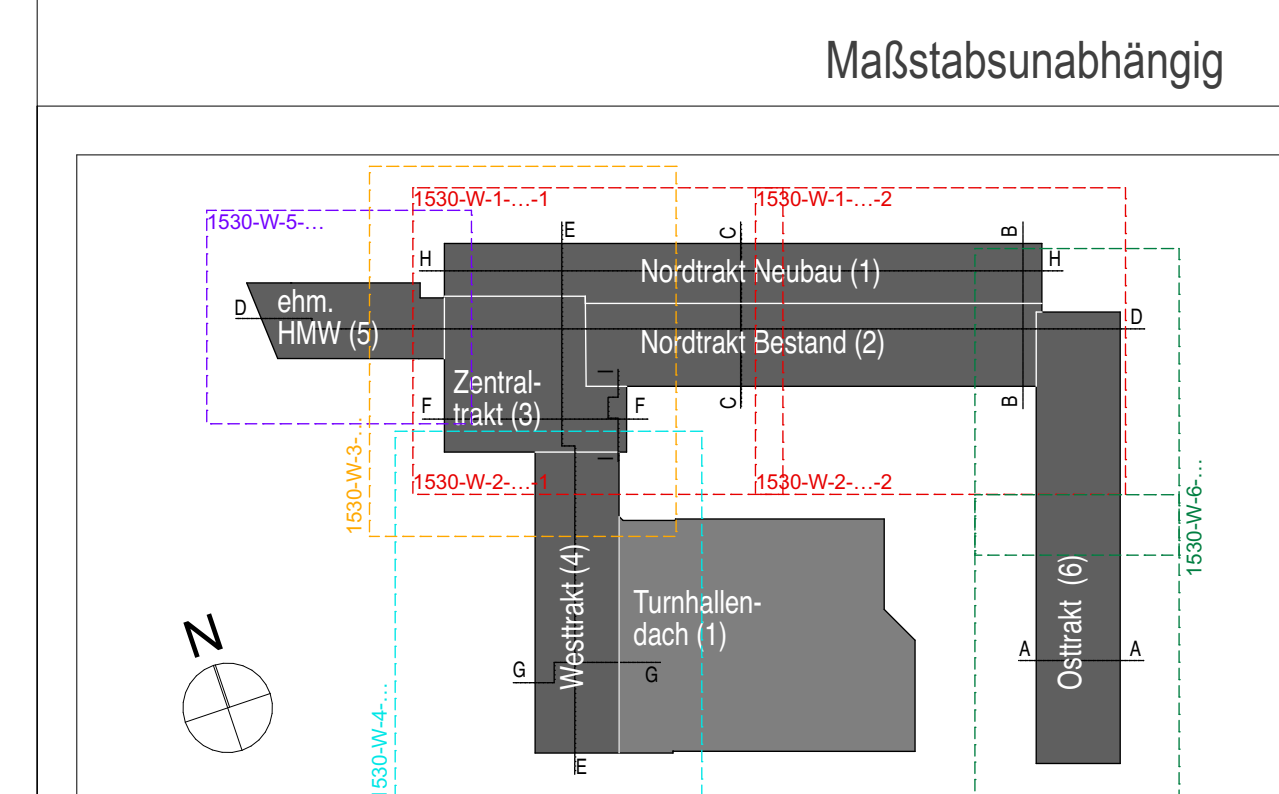

Legende

-  = Abbruch
-  = Umbaumaßnahmen
-  = Bestand Mauerwerk

Entwurf	
Am Bräuanger 1 84424 Isen Generalsanierung & Erweiterung der Grund- und Mittelschule Isen	
Abwicklung Flure Westtrakt	

VORABZUG

VORABZUG