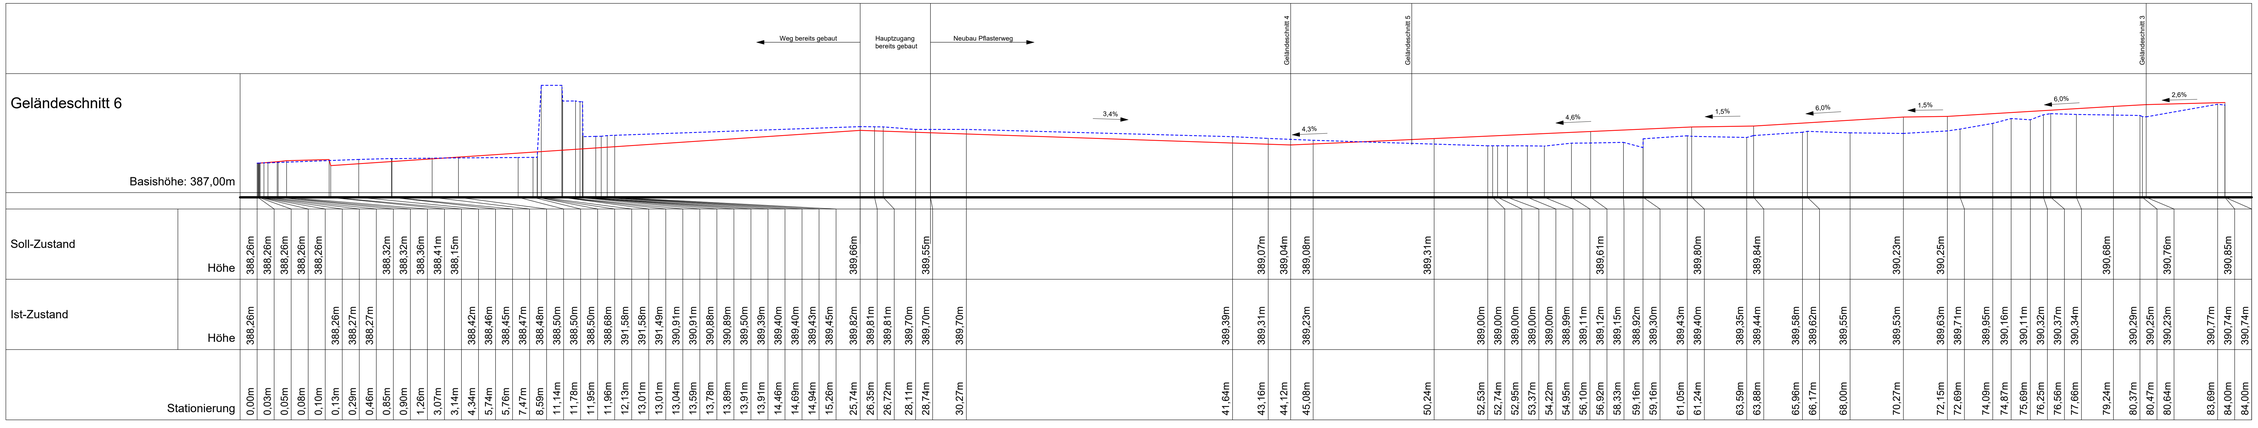
Weg bereits gebaut
Hauptzugang bereits gebaut
Neubau Pflasterweg
Geländeschnitt 4
Geländeschnitt 5
Geländeschnitt 3
Geländeschnitt 6
Basishöhe: 387,00m
3,4%
4,3%
4,6%
1,5%
6,0%
1,5%
6,0%
2,6%

| | | |