




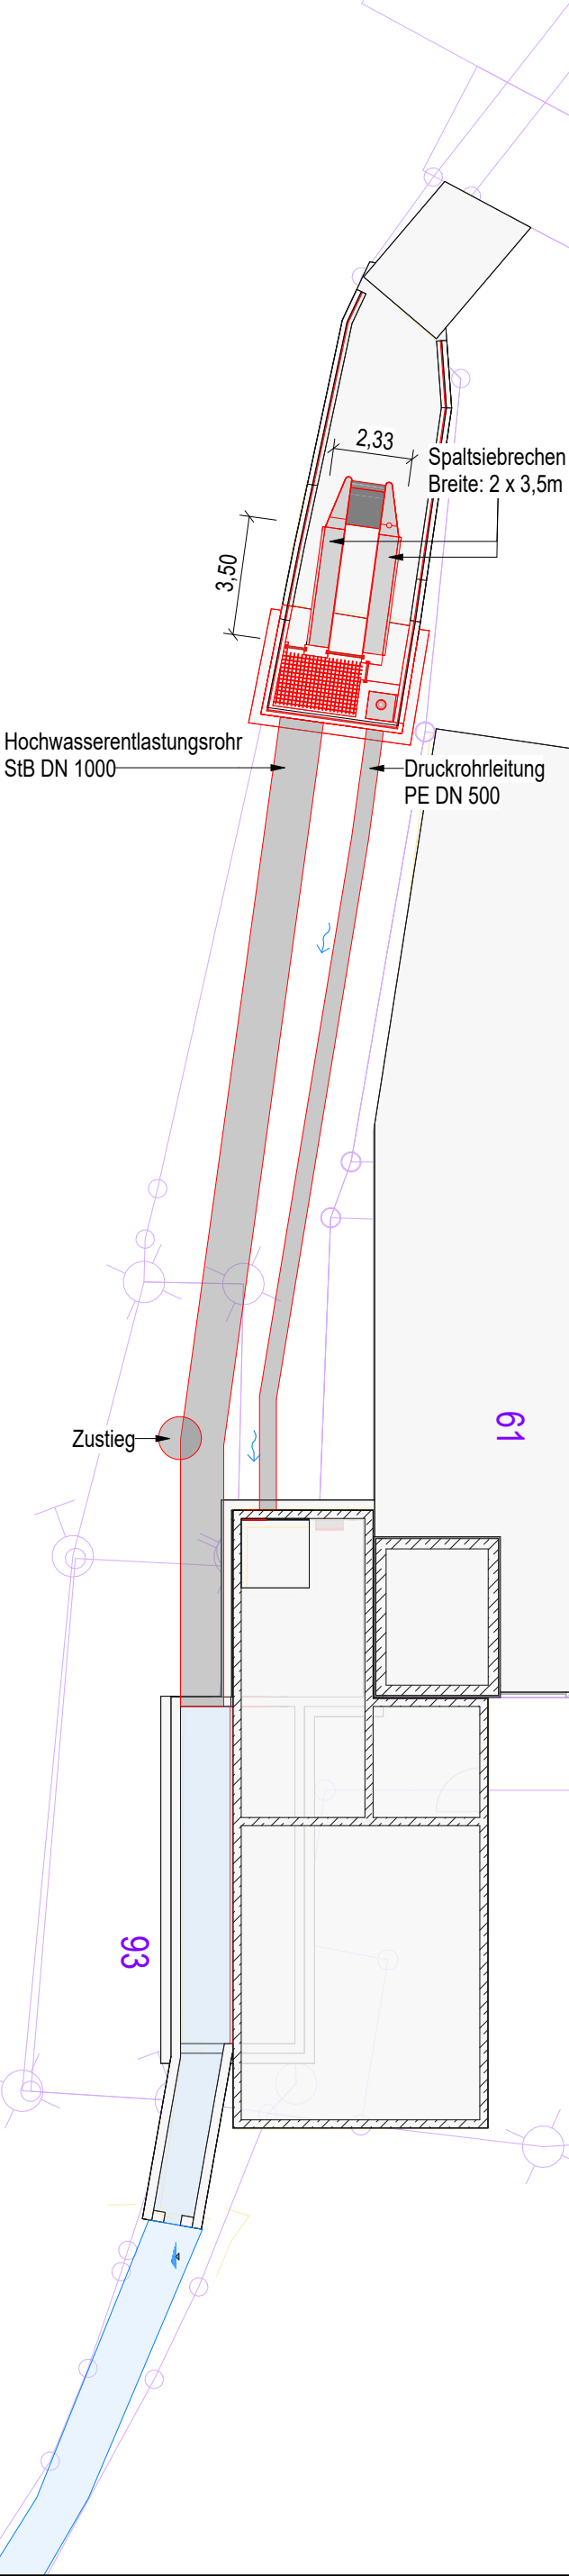


Grundriss
M 1:100

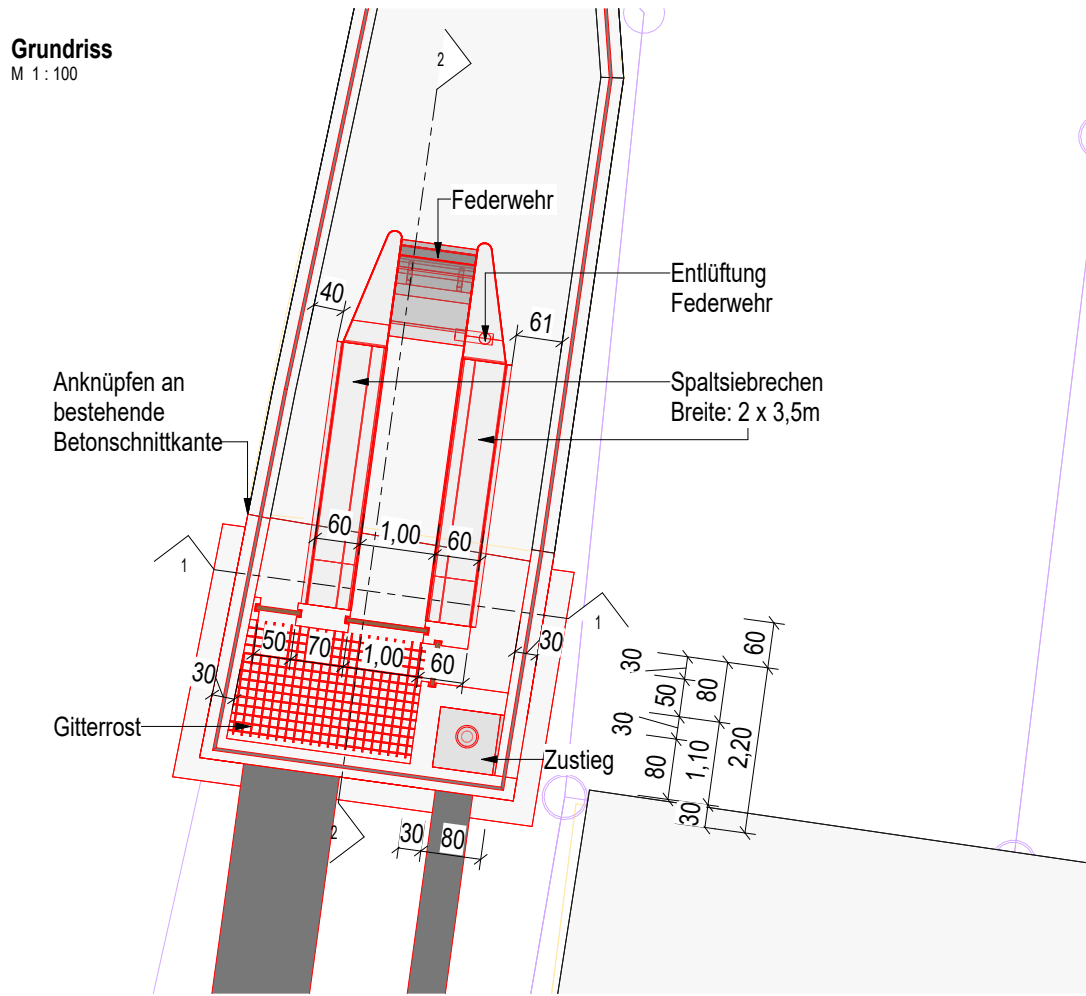

Schnitt 2 - 2
M 1:50

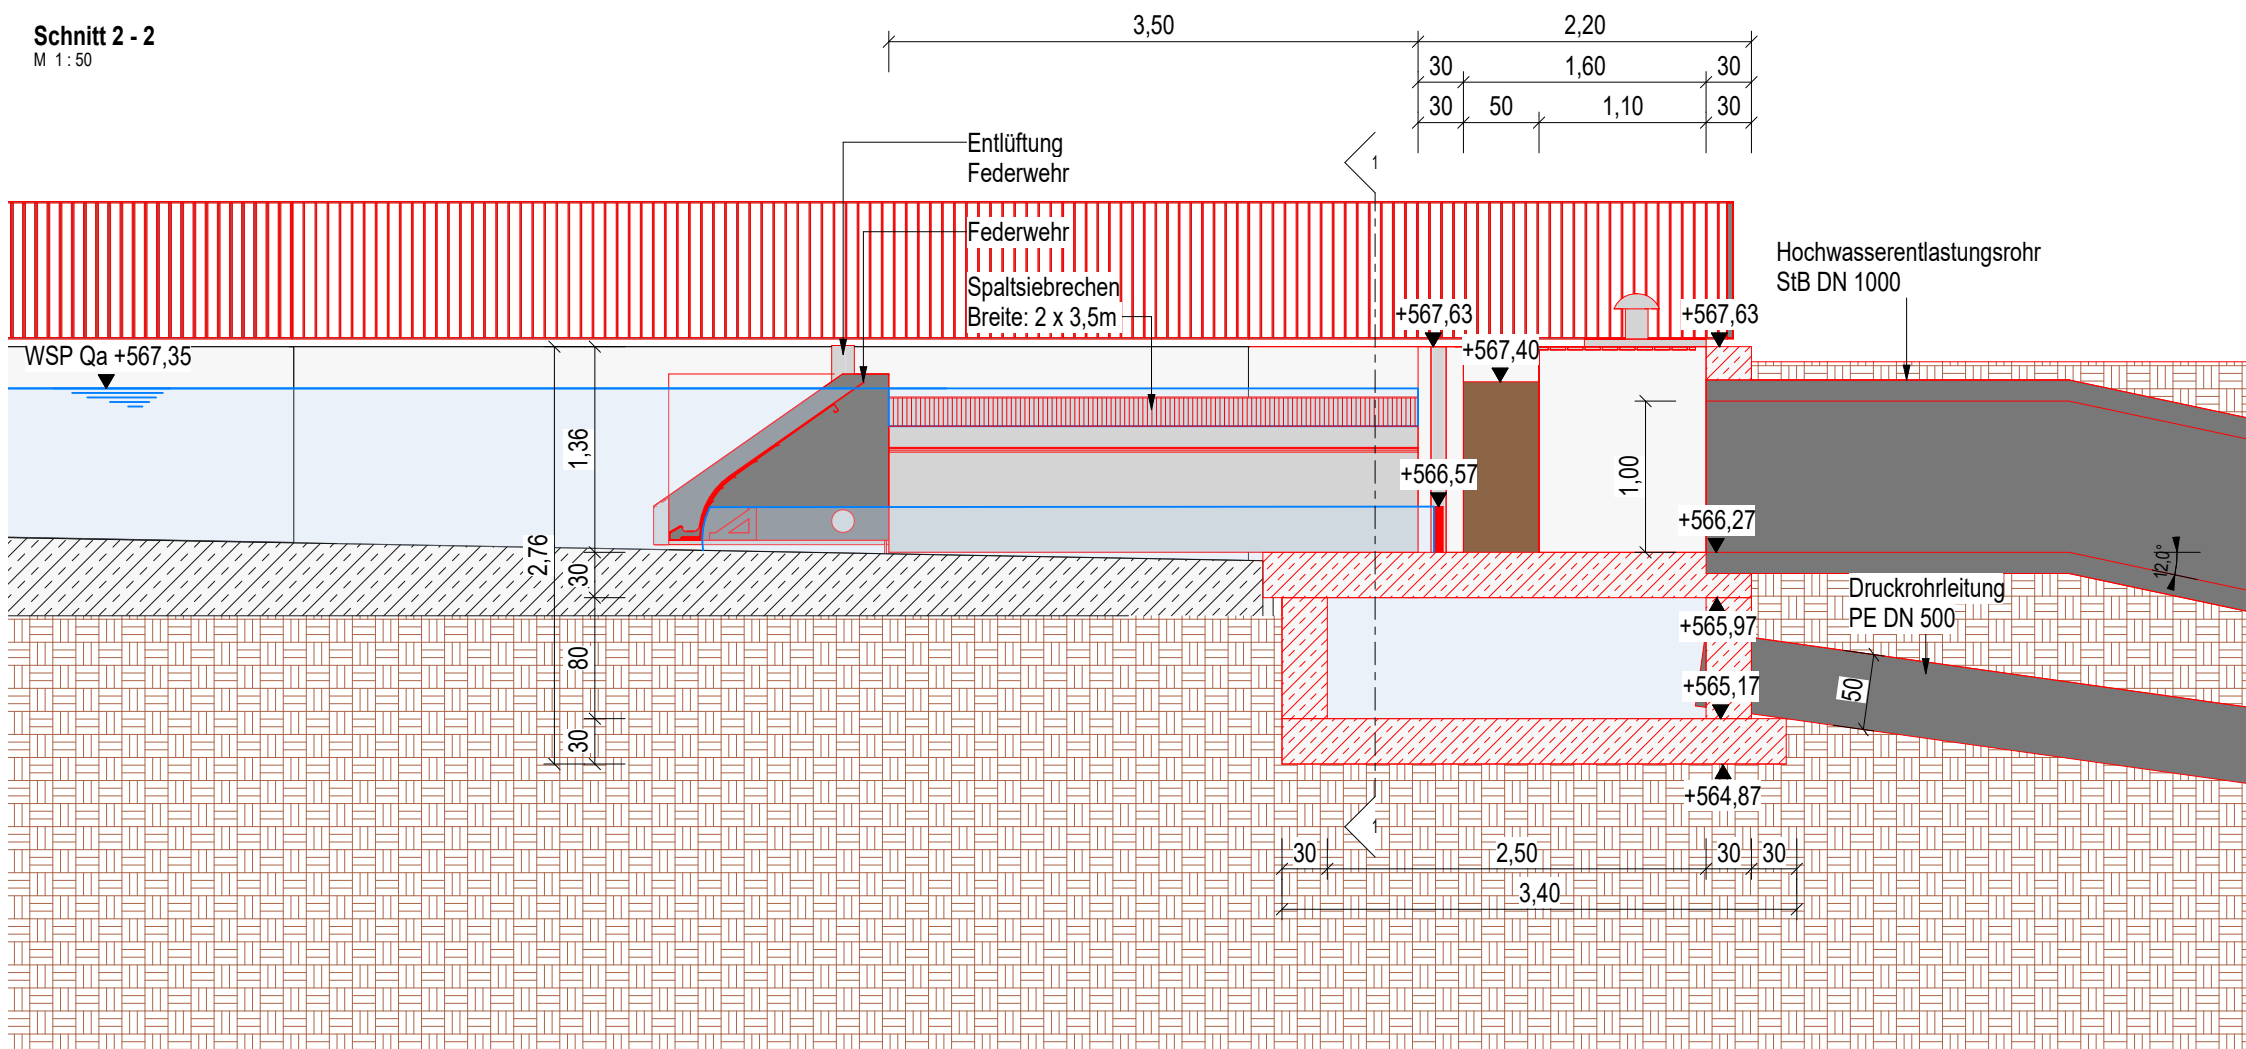

Schnitt 1 - 1
M 1:50

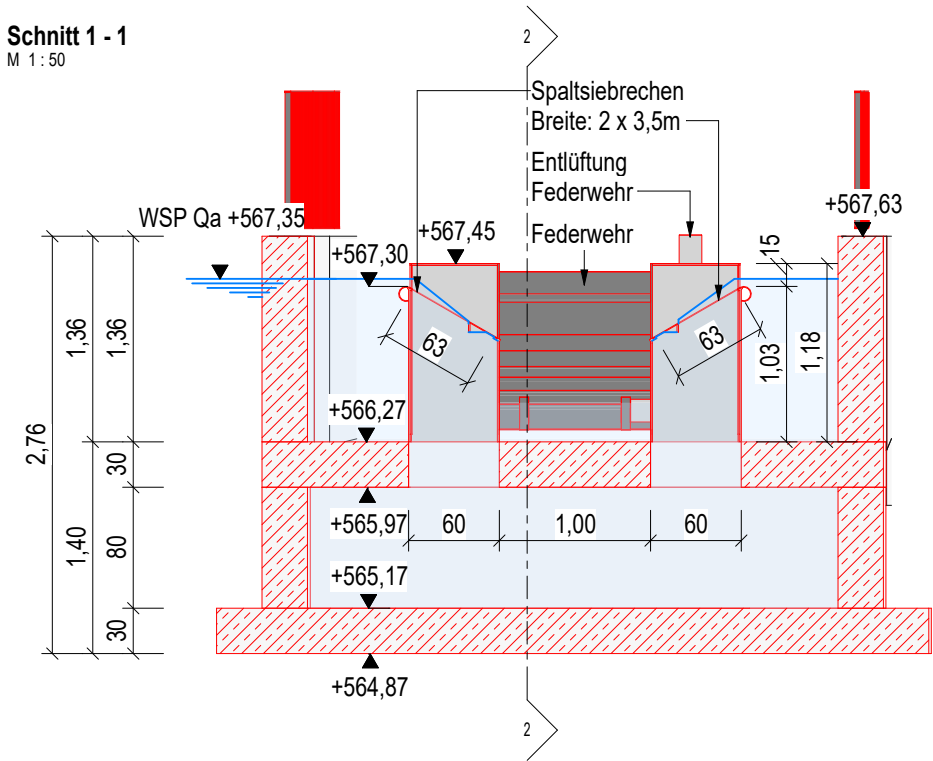

Nr.	Art der Änderung	Datum	Zeichen
Alle Höhen in DE_DHHN2016_NH / m ü. NHN			
Entwurfsbearbeitung: INGENIEURBÜRO PFEFFER Stadtplatz 9, 94209 Regen		IB PFEFFER WASSER - UMWELT - ENERGIE 	
Tel:	09921/97171012	bearbeitet	Hoffmann
E-Mail:	info@ingenieurbuero-pfeffer.de	gezeichnet	Hoffmann
Genehmigungsplanung			
WKA Geigermühle	Unterlage 3.2 Detailplan M: Wie angezeigt		
Antragsteller: 1. Bürgermeisterin Angelika Leittermann, Arnbruck Gemeindezentrum 1 93471 Arnbruck			
Entwurfsverfasser: Dipl. Ing. Christoph Pfeffer			
 Regen den, 02.04.2026			