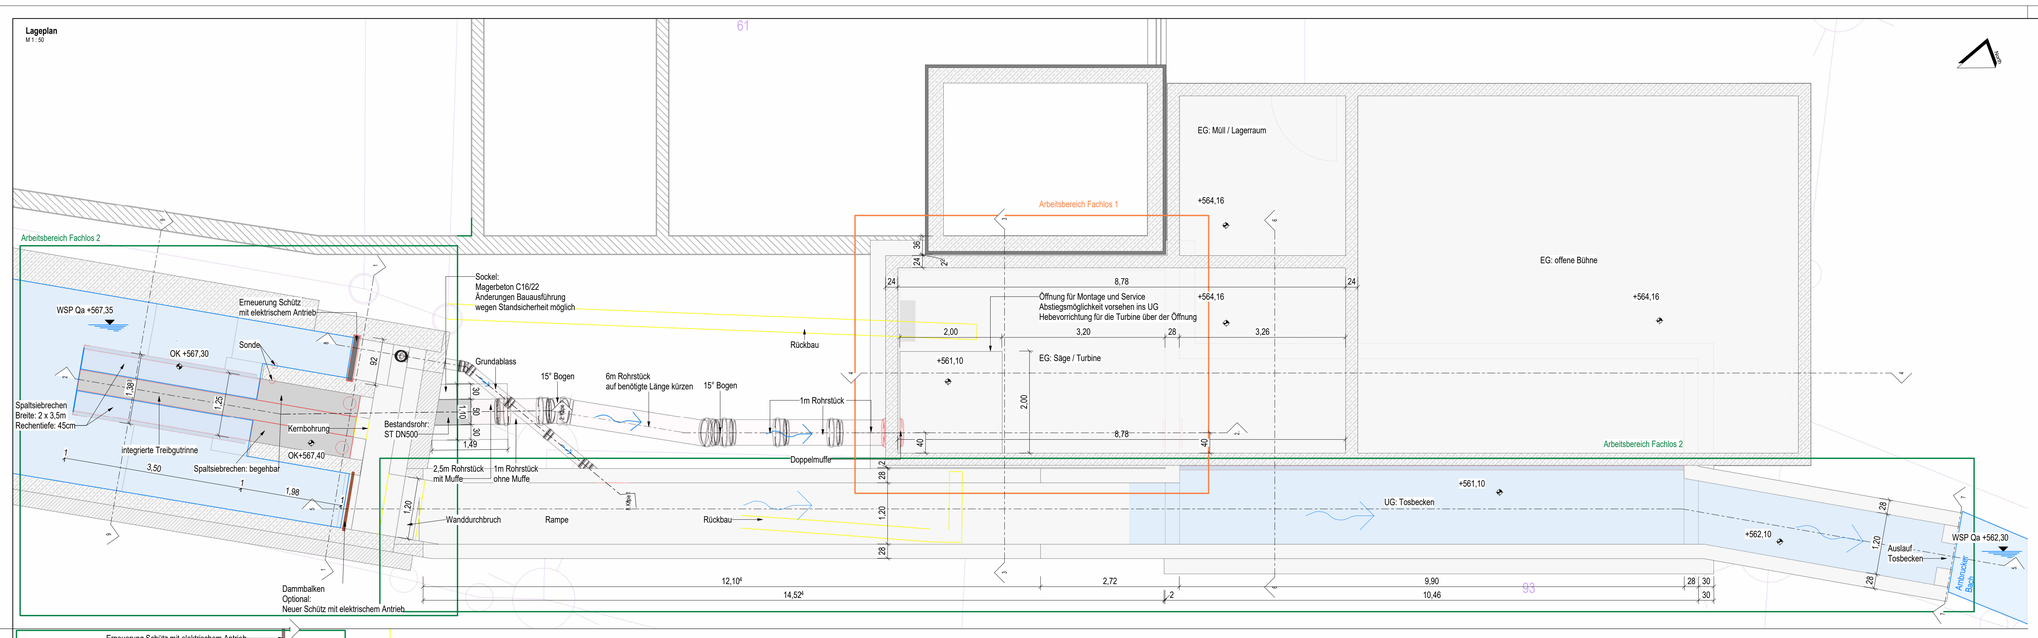

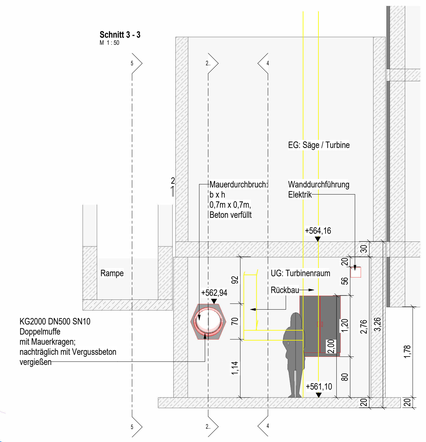

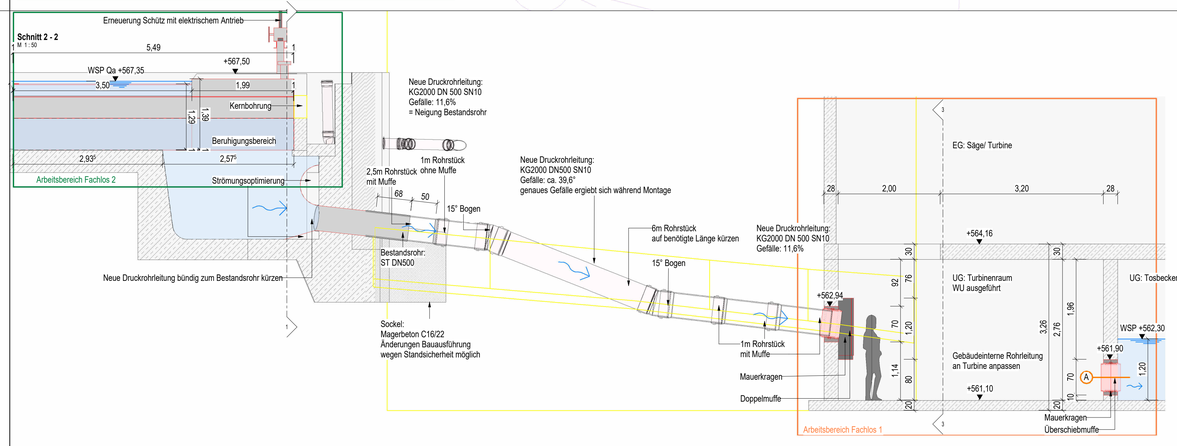

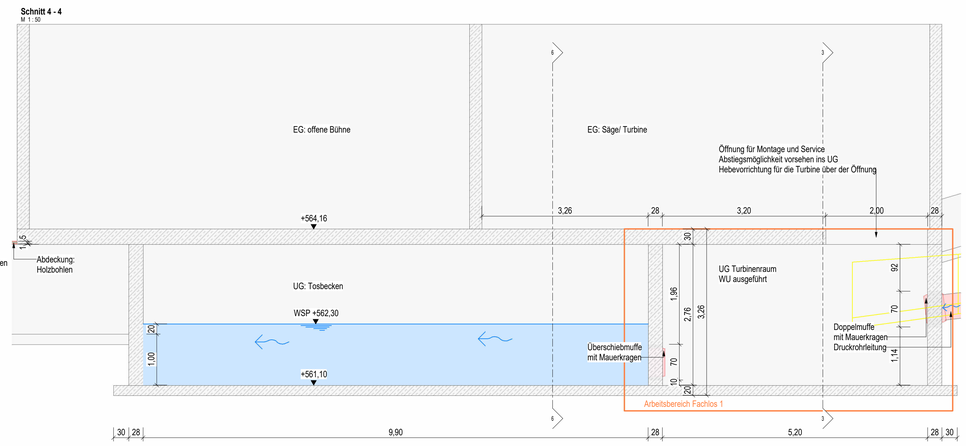

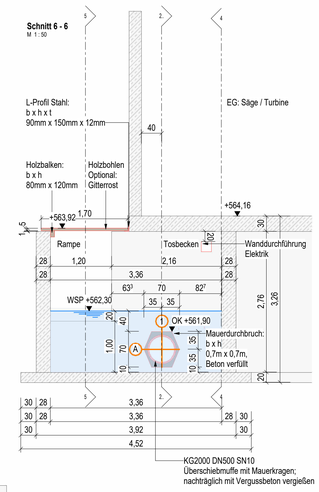

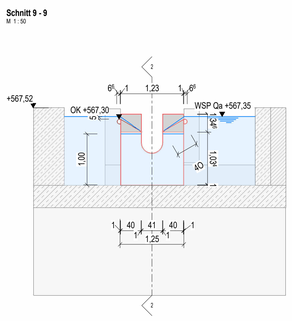

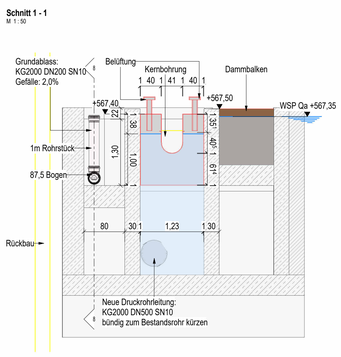

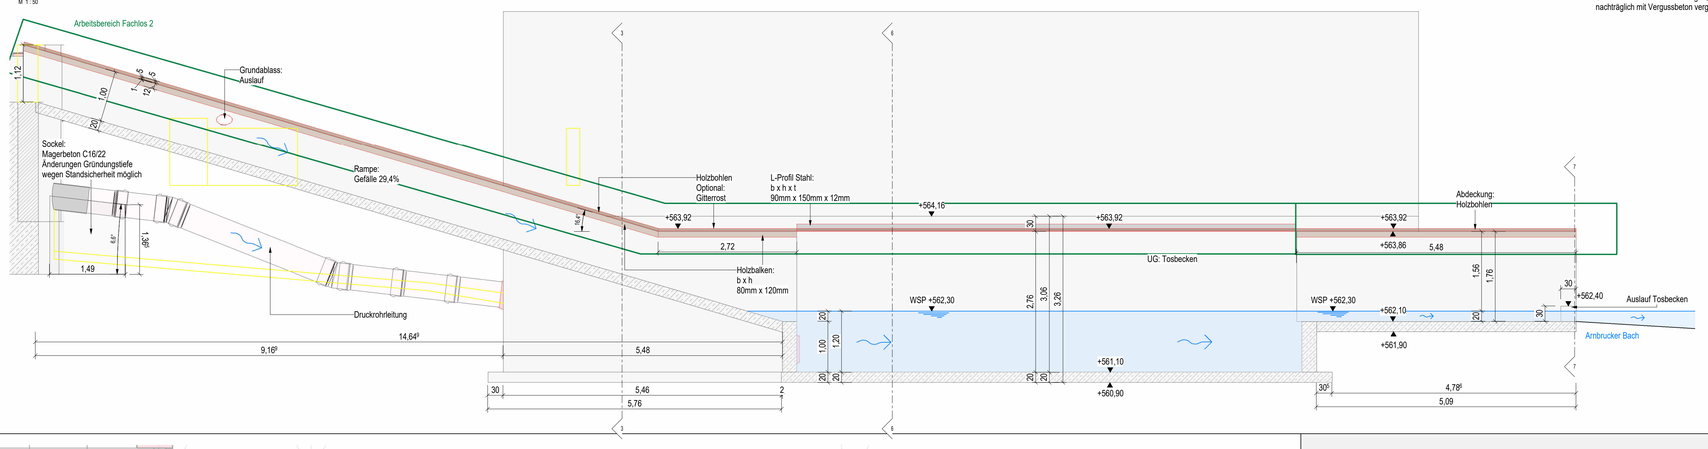

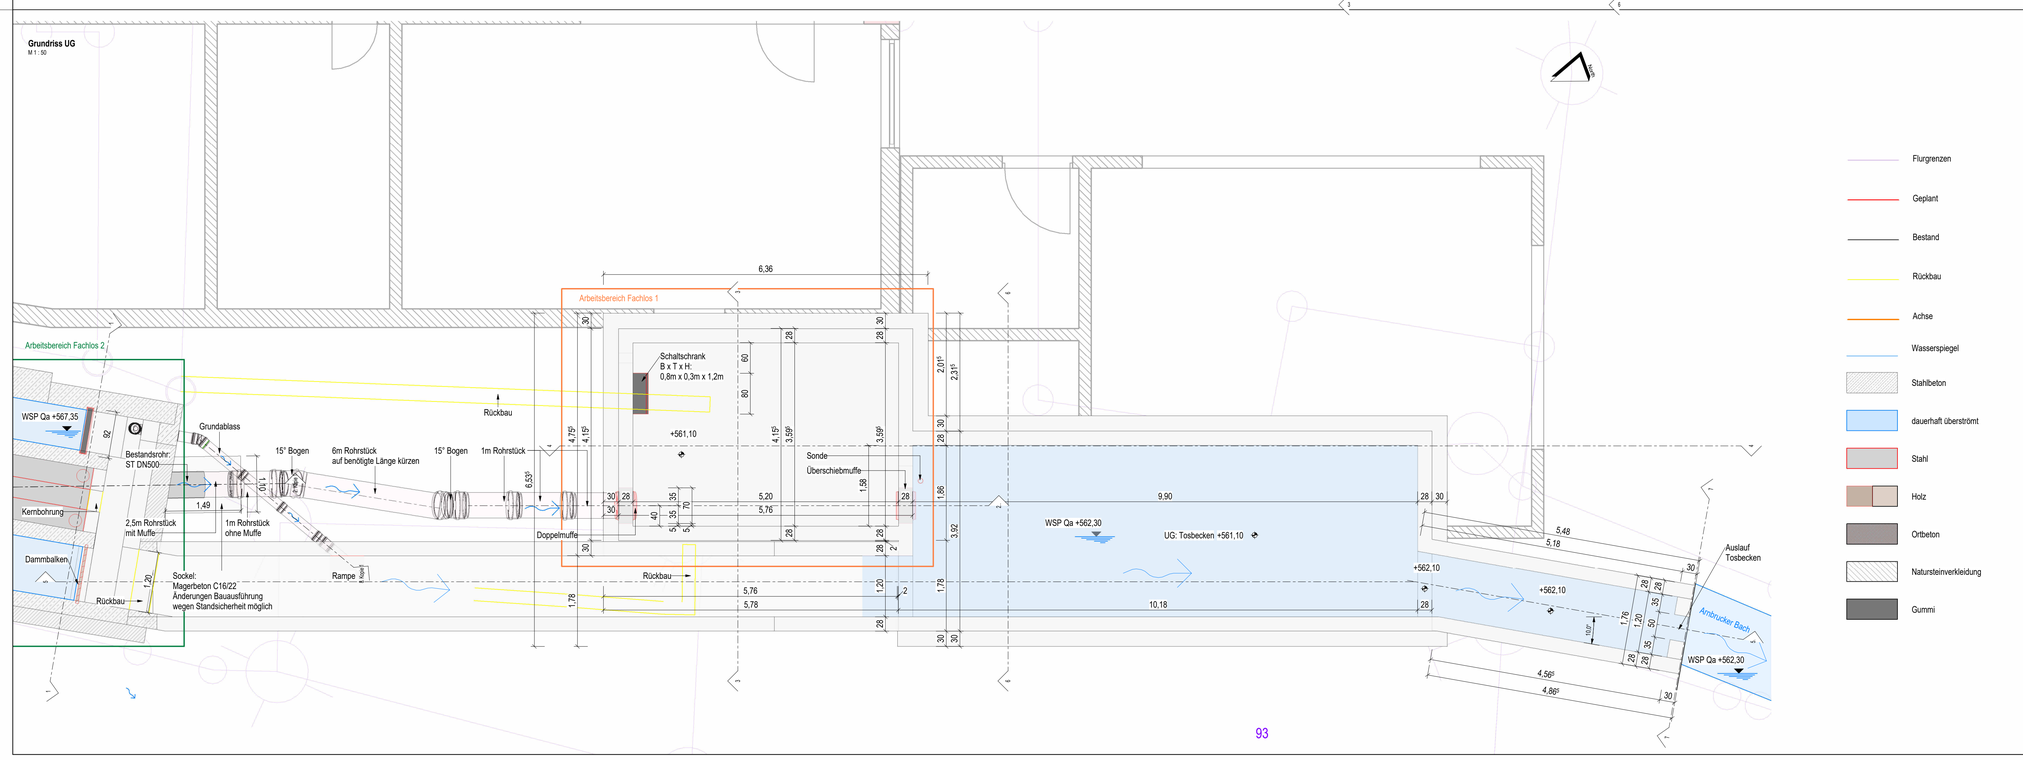

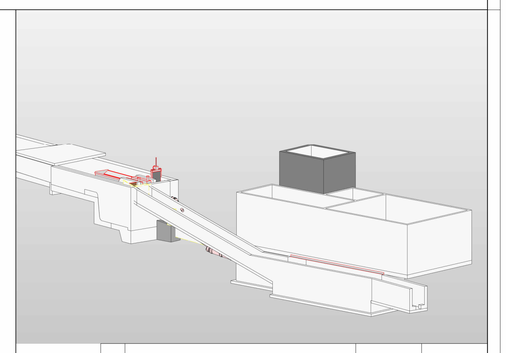

- Flurgrenzen
- Geplant
- Bestand
- Rückbau
- Achse
- Wasserspiegel
- Stahlbeton
- dauerhaft überströmt
- Stahl
- Holz
- Ortbeton
- Natursteinverkleidung
- Gummi

Nr.	Art der Änderung	Datum	Zeichen

Alle Höhen in DE_DHHN2016_NH / m ü. NHN

Entwurfbearbeitung:
INGENIEURBüRO PFEFFER
Stadtplatz 9, 94209 Regen

Tel: 09921/97171012
E-mail: info@ingenieurbuero-pfeffer.de

Wasser - Umwelt - Energie

bearbeitet	Niedermaier
gezeichnet	Hoffmann

Ausführungsplanung

Unterlage U2.2
Stahlwasserbau, Turbine
M: 1 : 50

Antragsteller:
1. Bürgermeisterin Angelika Leitermann, Arnbruck
Gemeindezentrum 1
93471 Arnbruck

Entwurfsverfasser:
Dipl. Ing. Christoph Pfeffer

Regen den, 22.08.2025