




# Funktionschema Wärmeverteilung

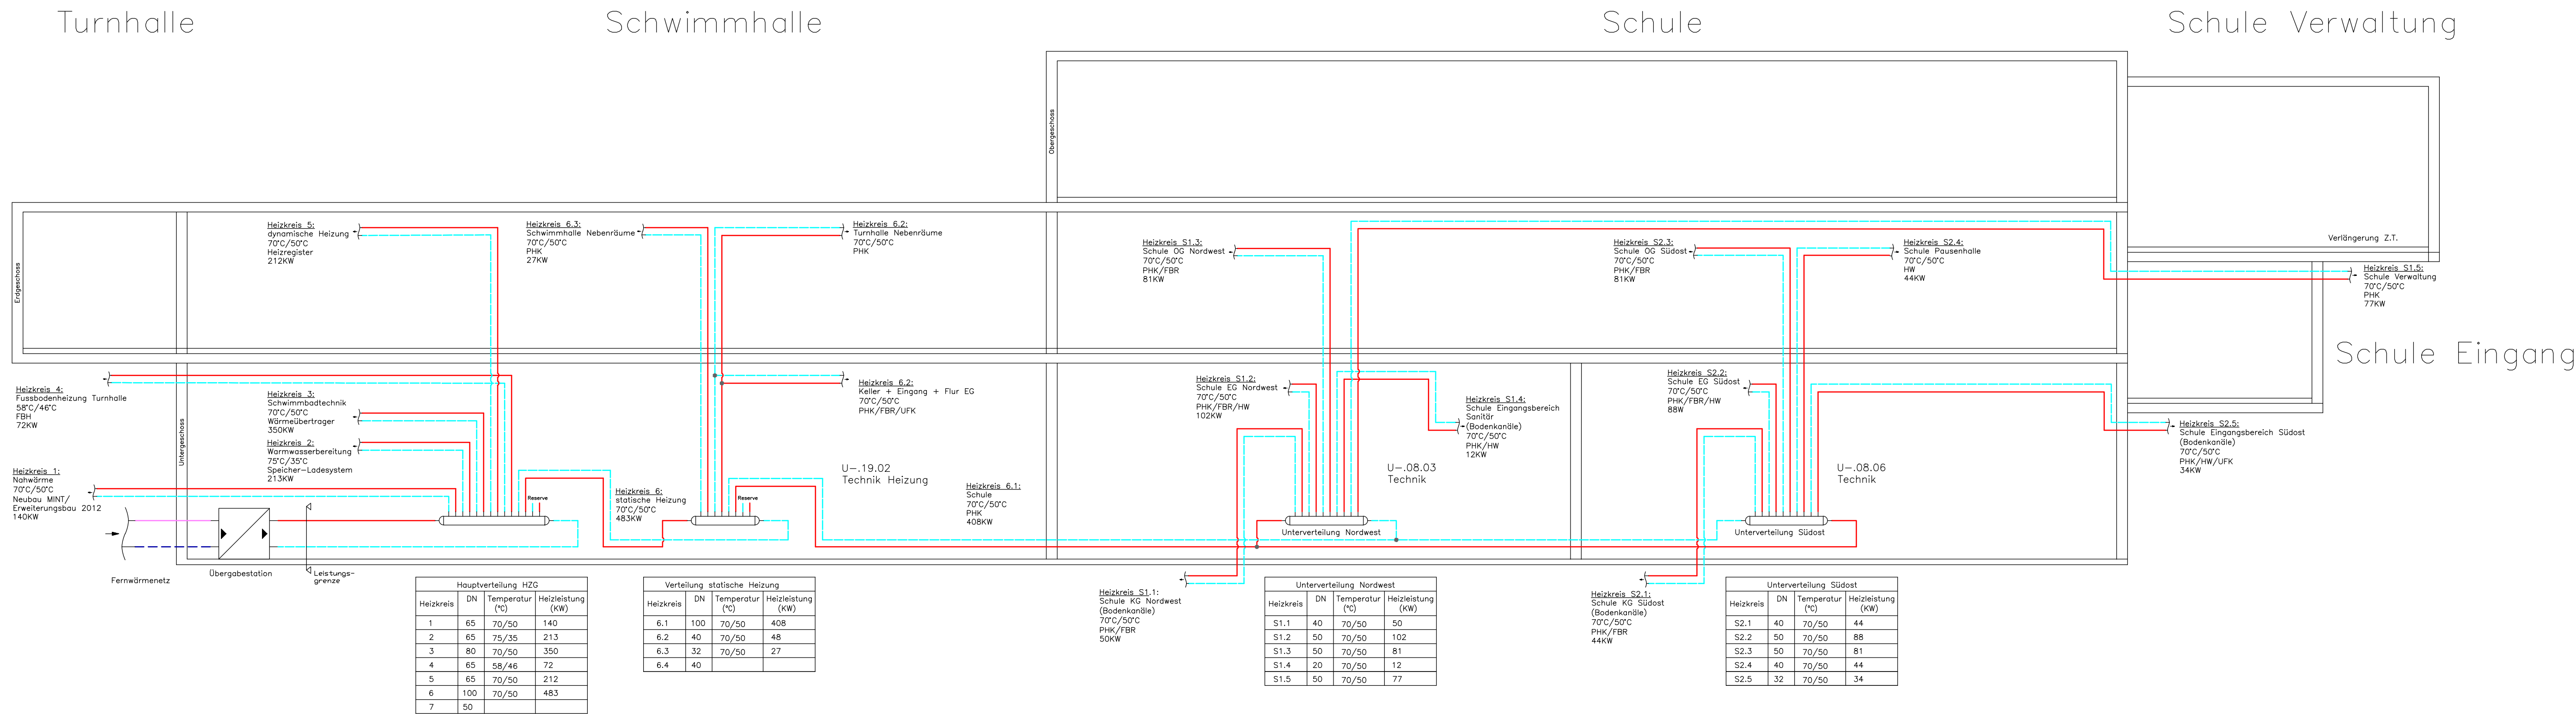


## Prinzipschema Heizregister RLT-Geräte

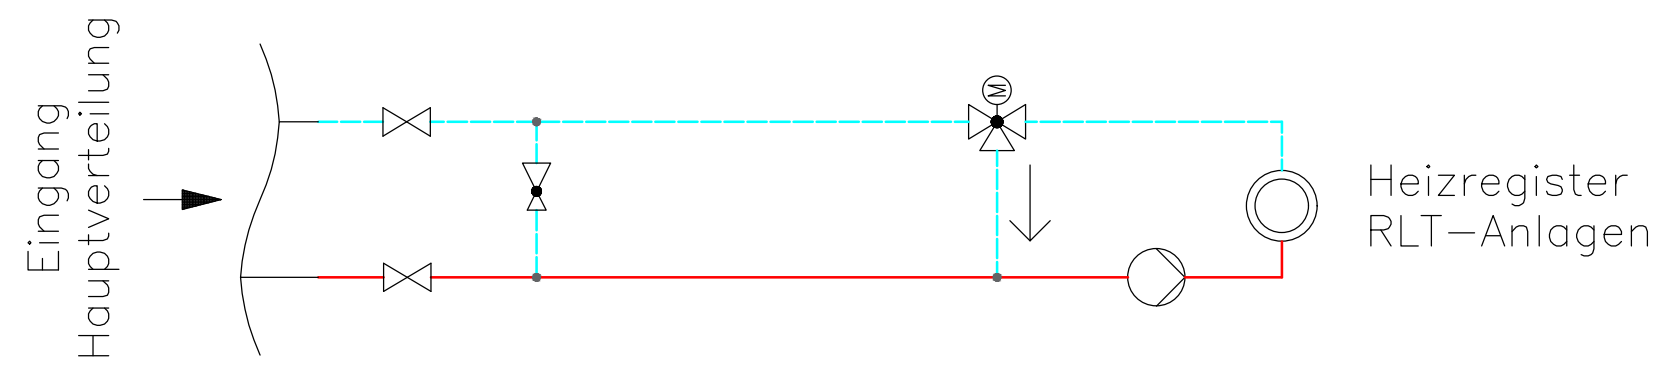

## Prinzipschema Unterverteiler

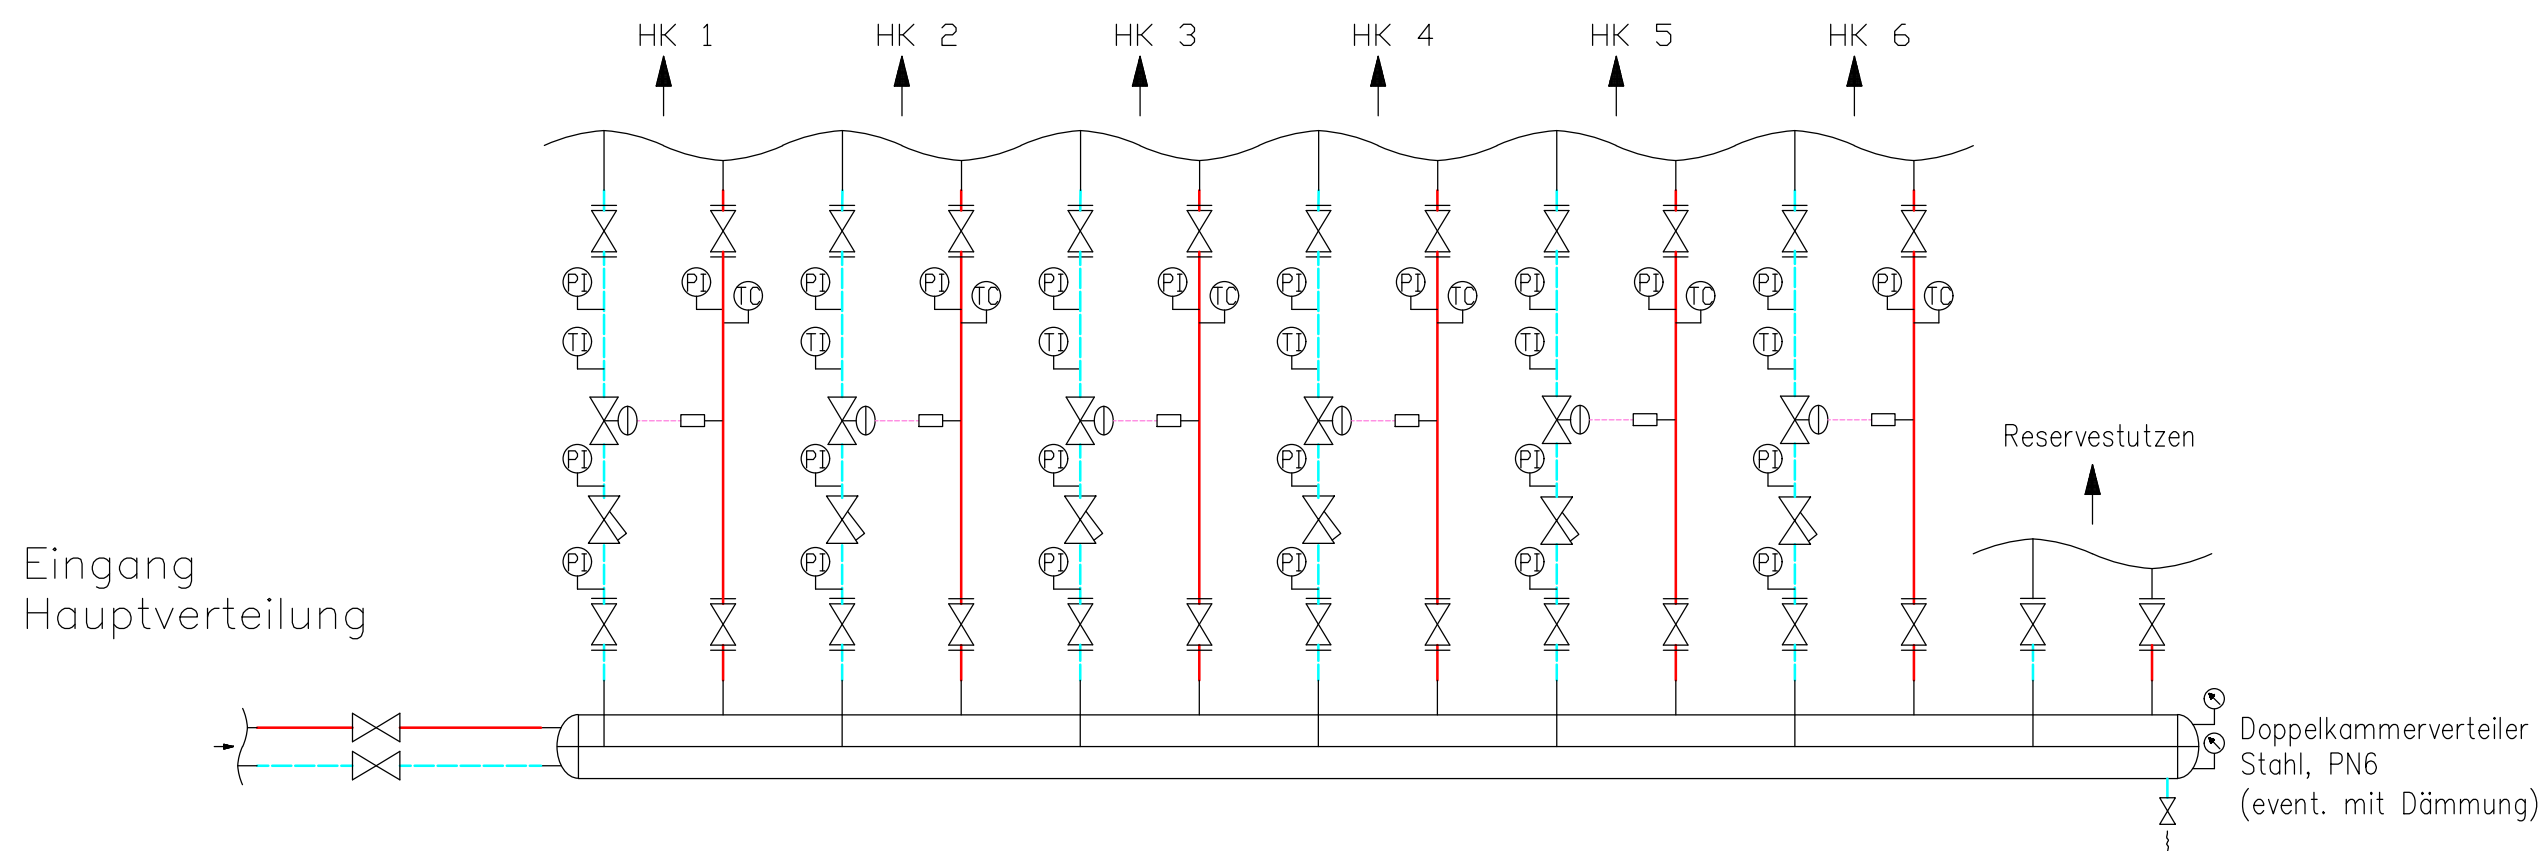


## Prinzipschema Warmwasserbereitung

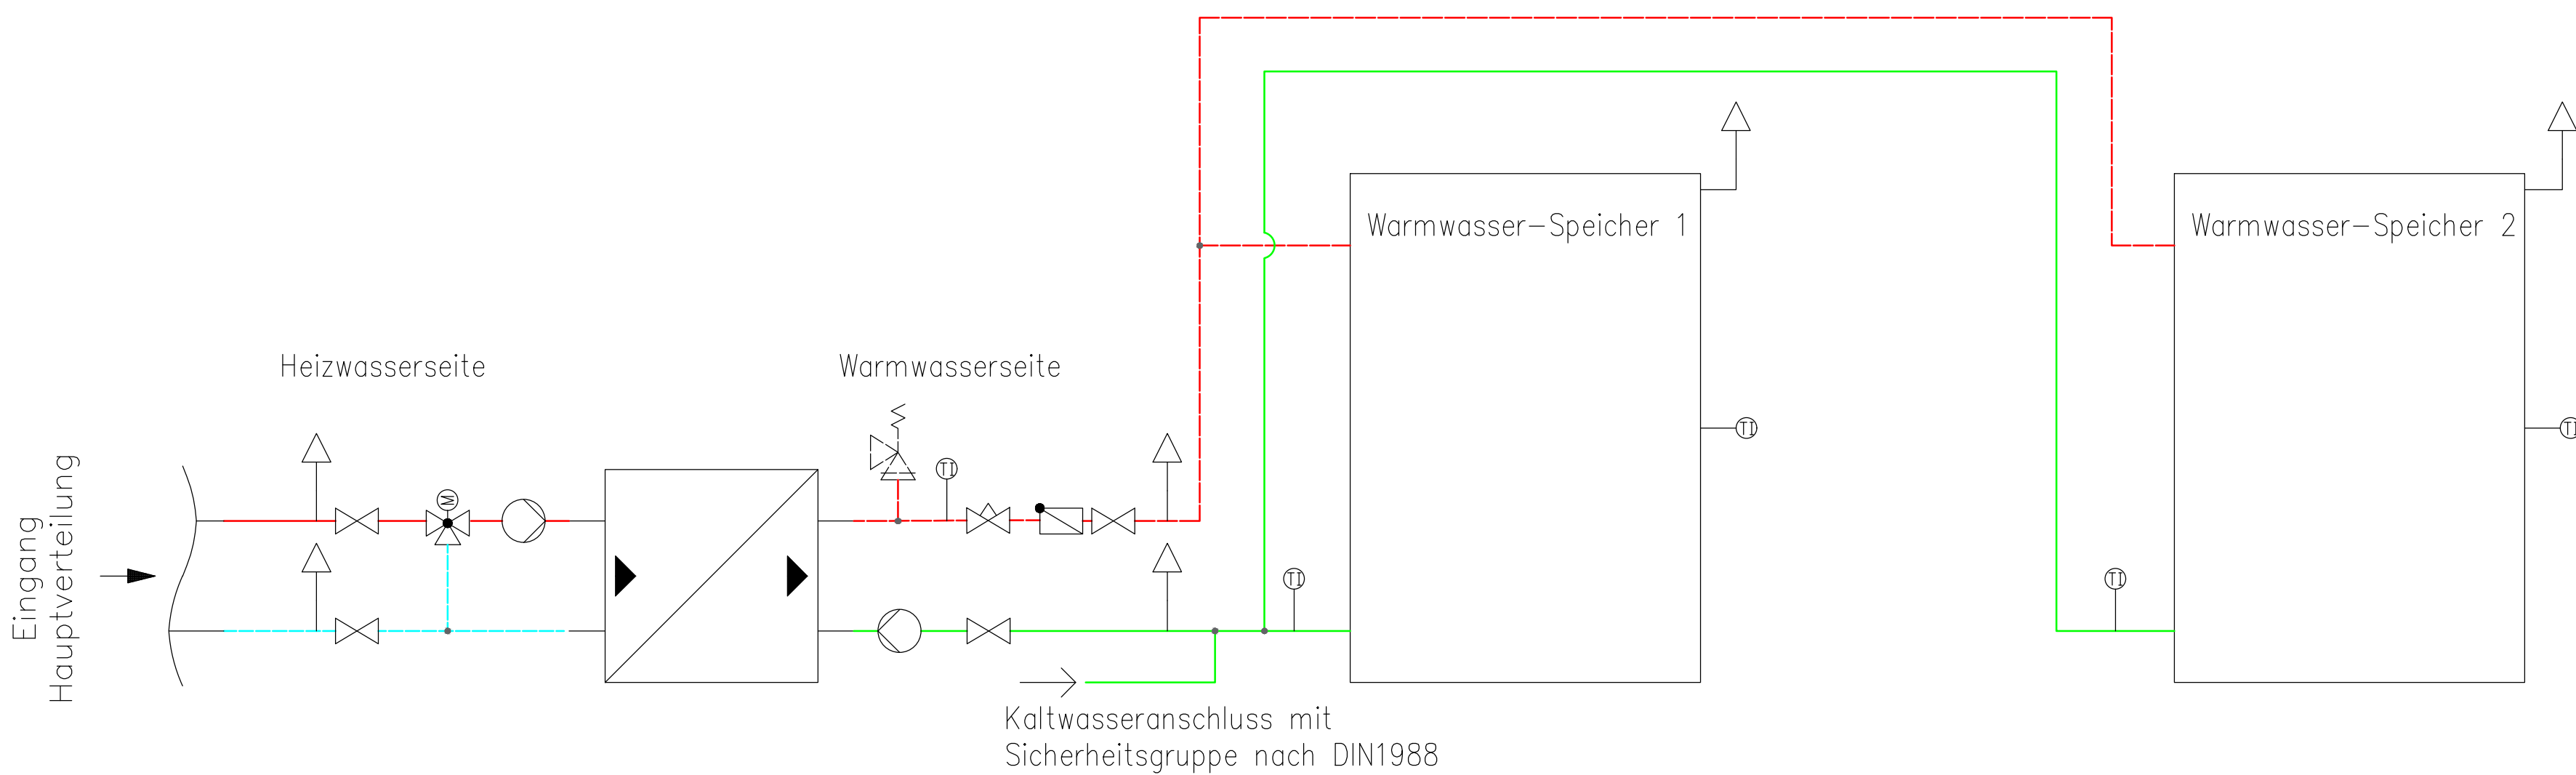

Index	Datum	Änderung		gezeichnet	geprüft

5430_01	3_HZG_SC_--	501	--	--	0
Projektnummer	Ph.	Entst.	Planart	Verordn.	Plannummer

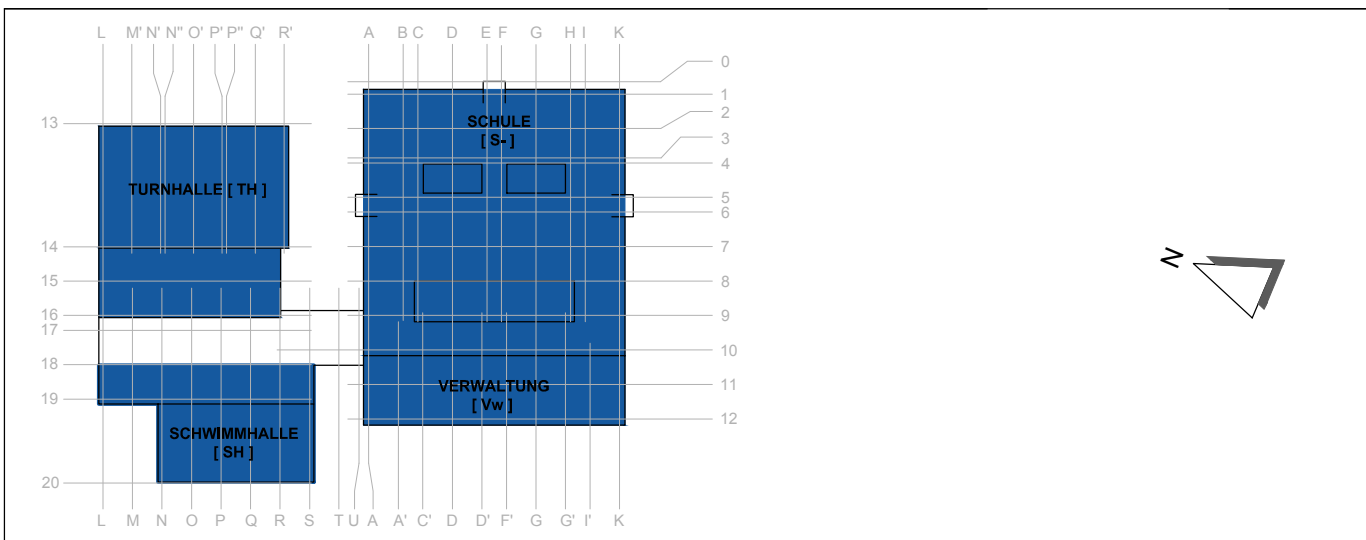

± 0,00 = OKRD EG Bestand = 418,09 m üNN

Generalsanierung Staatliche Gesamtschule Hoffeld					
Bauherr	Zweckverband staatliche Gesamtschule Hoffeld Markgrafallee 5 95448 Bayreuth			Fon: 0921 728 368 Fax: 0921 728 88 368	
Architektur	IPROconsult Büro: Architektur und Hochbau Schönstraße 70 01069 Dresden			Fon: +49 351 46 51 162 Fax: +49 351 46 51 628	
Tragwerksplanung	IPROconsult Büro: Architektur und Hochbau Schönstraße 70 01069 Dresden			Fon: +49 351 46 51 162 Fax: +49 351 46 51 628	
Technische Ausrüstung	IPROconsult Büro: Architektur und Hochbau Schönstraße 70 01069 Dresden			Fon: +49 351 46 51 162 Fax: +49 351 46 51 628	

Planinhalt		Datum		30.08.2019	
Funktionsschema Wärmeverteilung Wärmeversorgungsanlagen		Maßstab		-	
		Blattformat		594 x 970	
		Datei		5430_01_3_HZG_SC_--_501_--_0_0	
Phase	Entwurfsplanung	Fachbereich	Heizungstechnik	Projektleiter	H. Baalhorn
Unterschrift Bauherr		Unterschrift Bauzorgbeauftragter / Projektleiter		bearbeitet	F. Schlamm
				gezeichnet	Schlamm / Yusef
				geprüft	E. Deutsch

Weitergabe sowie Vervielfältigung dieses Dokuments, Verwertung und Mitteilung seines Inhalts sind verboten, soweit nicht ausdrücklich gestattet. Zuwahlungen verpflichten zu Schadenersatz. Alle Rechte für den Fall der Patent-, Gebrauchsmuster- oder Geschmackszeichenverletzung vorbehalten.