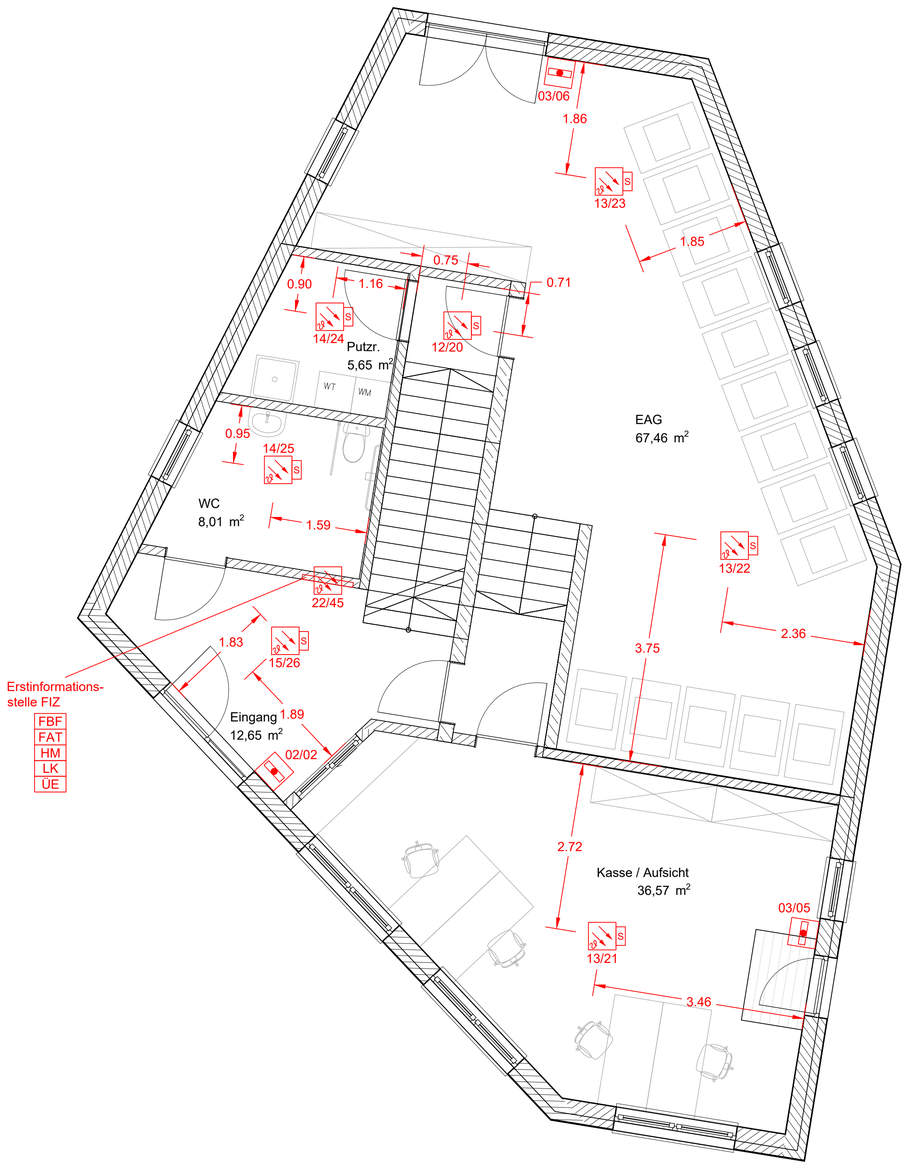

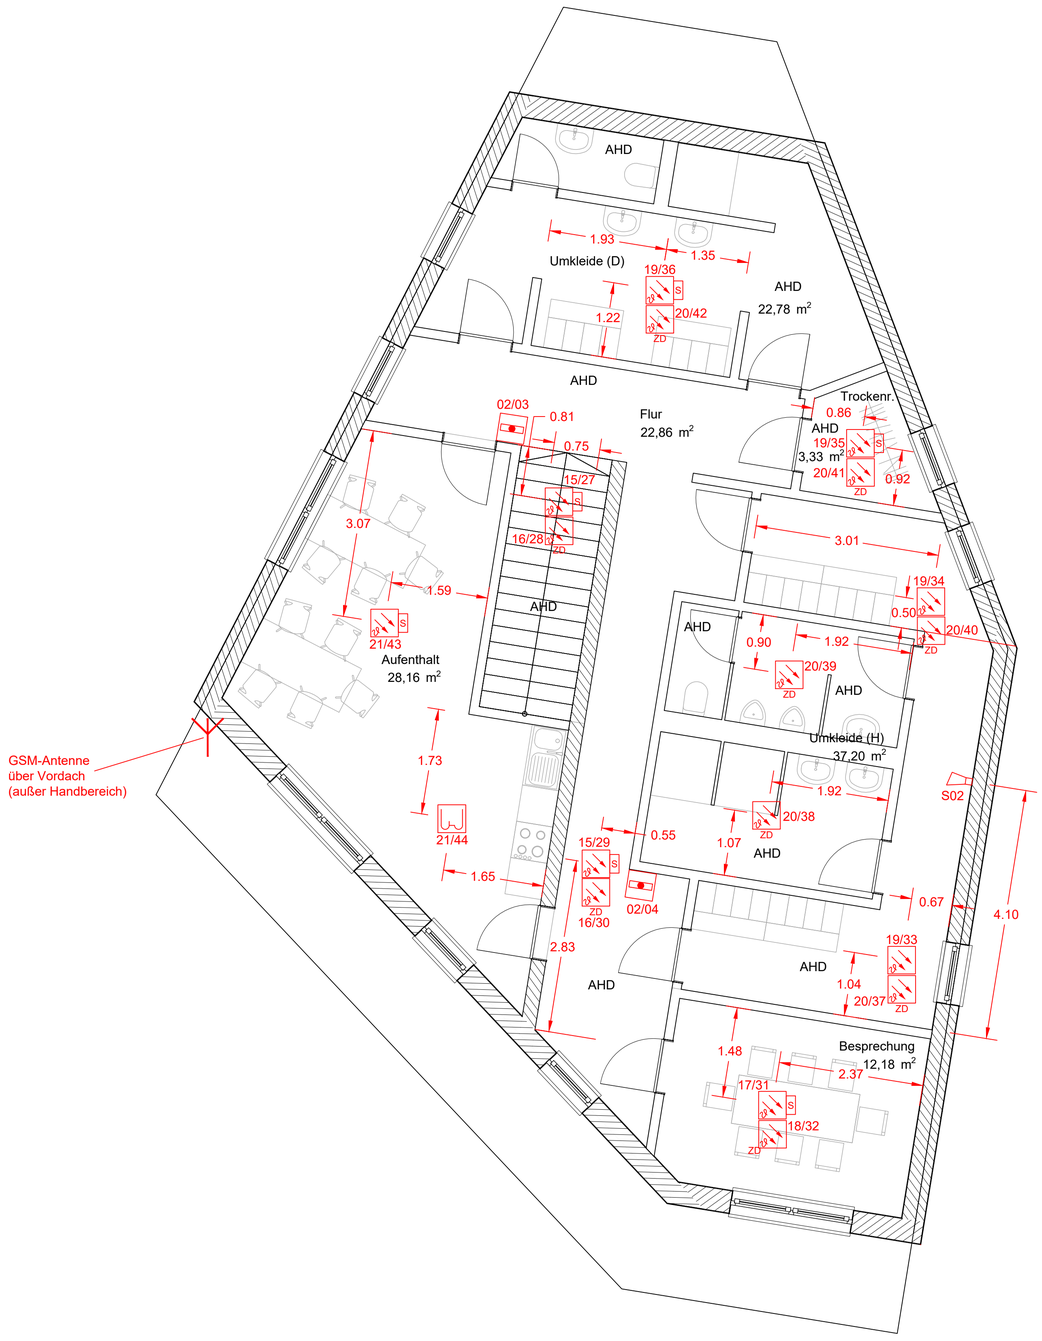

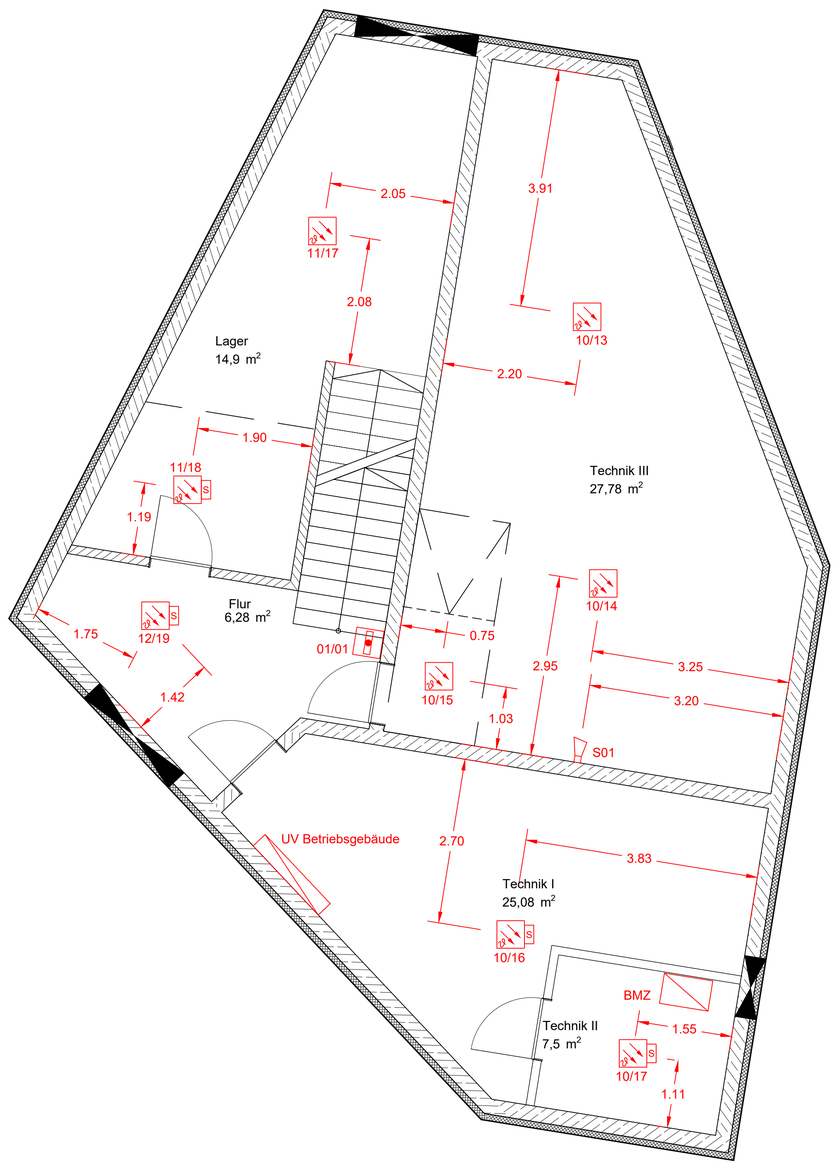

Detail Verkabelung Kabelweg ohne Maßstab

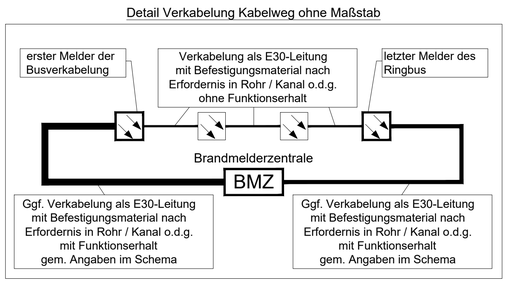

Aufbau Meldernummer

00/00
- Meldernummer, 1-2 Zahlen
- Meldergruppe, 2 Zahlen

Aufbau Alarmtongeber-Nummer

S00
- Sirenennummer, 1-2 Zahlen
- Sirenen

Legende

———	Bestand
———	Neubau

BMZ	Brandmelderzentrale
FBF	Feuerwehrbedienfeld
FAT	Feuerwehranzeigetableau
HM	Hauptmelder
LK	Laufkarten
ÜE	Übertragungseinrichtung
	GSM Antenne
	UV= Unterverteiler 50Hz

- Handfeuermelder, Druckknopf 1,40m über Standfläche
  - senkrechte Installation a. P. mit Kabeleinführung von oben
  - im öffentlichen Bereich in Stahlrohr (Edelstahl)
  - im nicht öffentlichen Bereich in Kunststoffrohr
  - Befestigung alle 0,60m mit Rohrschellen
  - Abstand zu vorhandenen Installationen beachten
  - siehe auch Detailangaben im Plan
- Multisensormelder mit optischen Sensor und Wärmesensor auf Meldersockel montiert
- Multisensormelder mit optischen Sensor und Wärmesensor auf Signalsockel montiert
- Thermodifferentialmelder auf Meldersockel montiert
- Alarmtongeber auf Sockel montiert

Nur zur Ausschreibung!

Projekt	Phase	Ersteller	Planart	Bauteil	Geschoß	Index	Plannummer
2704	05	RK	LP	Nord	--	00	ELT_0_AU_LP_--_43

Ausschreibung

Maßnahme
Modernisierung des bestehenden Wertstoffhofs/Umladestation in Isen

Bauherr
LRA Erding
Fachbereich 13 - Abfallwirtschaft
Alois-Schießl-Platz 2 85435 Erding

Freigabe

Generalplaner
bharchitektengesellschaft mbH
Zielstattstr.11, 81379 München
T.+49 (0)89 - 458 590 - 0
F.+49 (0)89 - 458 590 - 60
e. team@bharchitekten.de

Blattformat
DIN A0

Gemarkung
Isen

Flurstück
4

Gebäudeniveau OK FFB EG
± 0,00 = 563,40 m ü NN

Planinhalt
Installationsplan BMA Betriebsgebäude

Maßstab
1:50

Stand / Index
11.07.2025

Planverfasser
Ingenieurbüro Kronbach GmbH
Otto-Hahn-Str. 28-30
85521 Riemerling
01522-8723175

Freigabe

Projektleiter

N