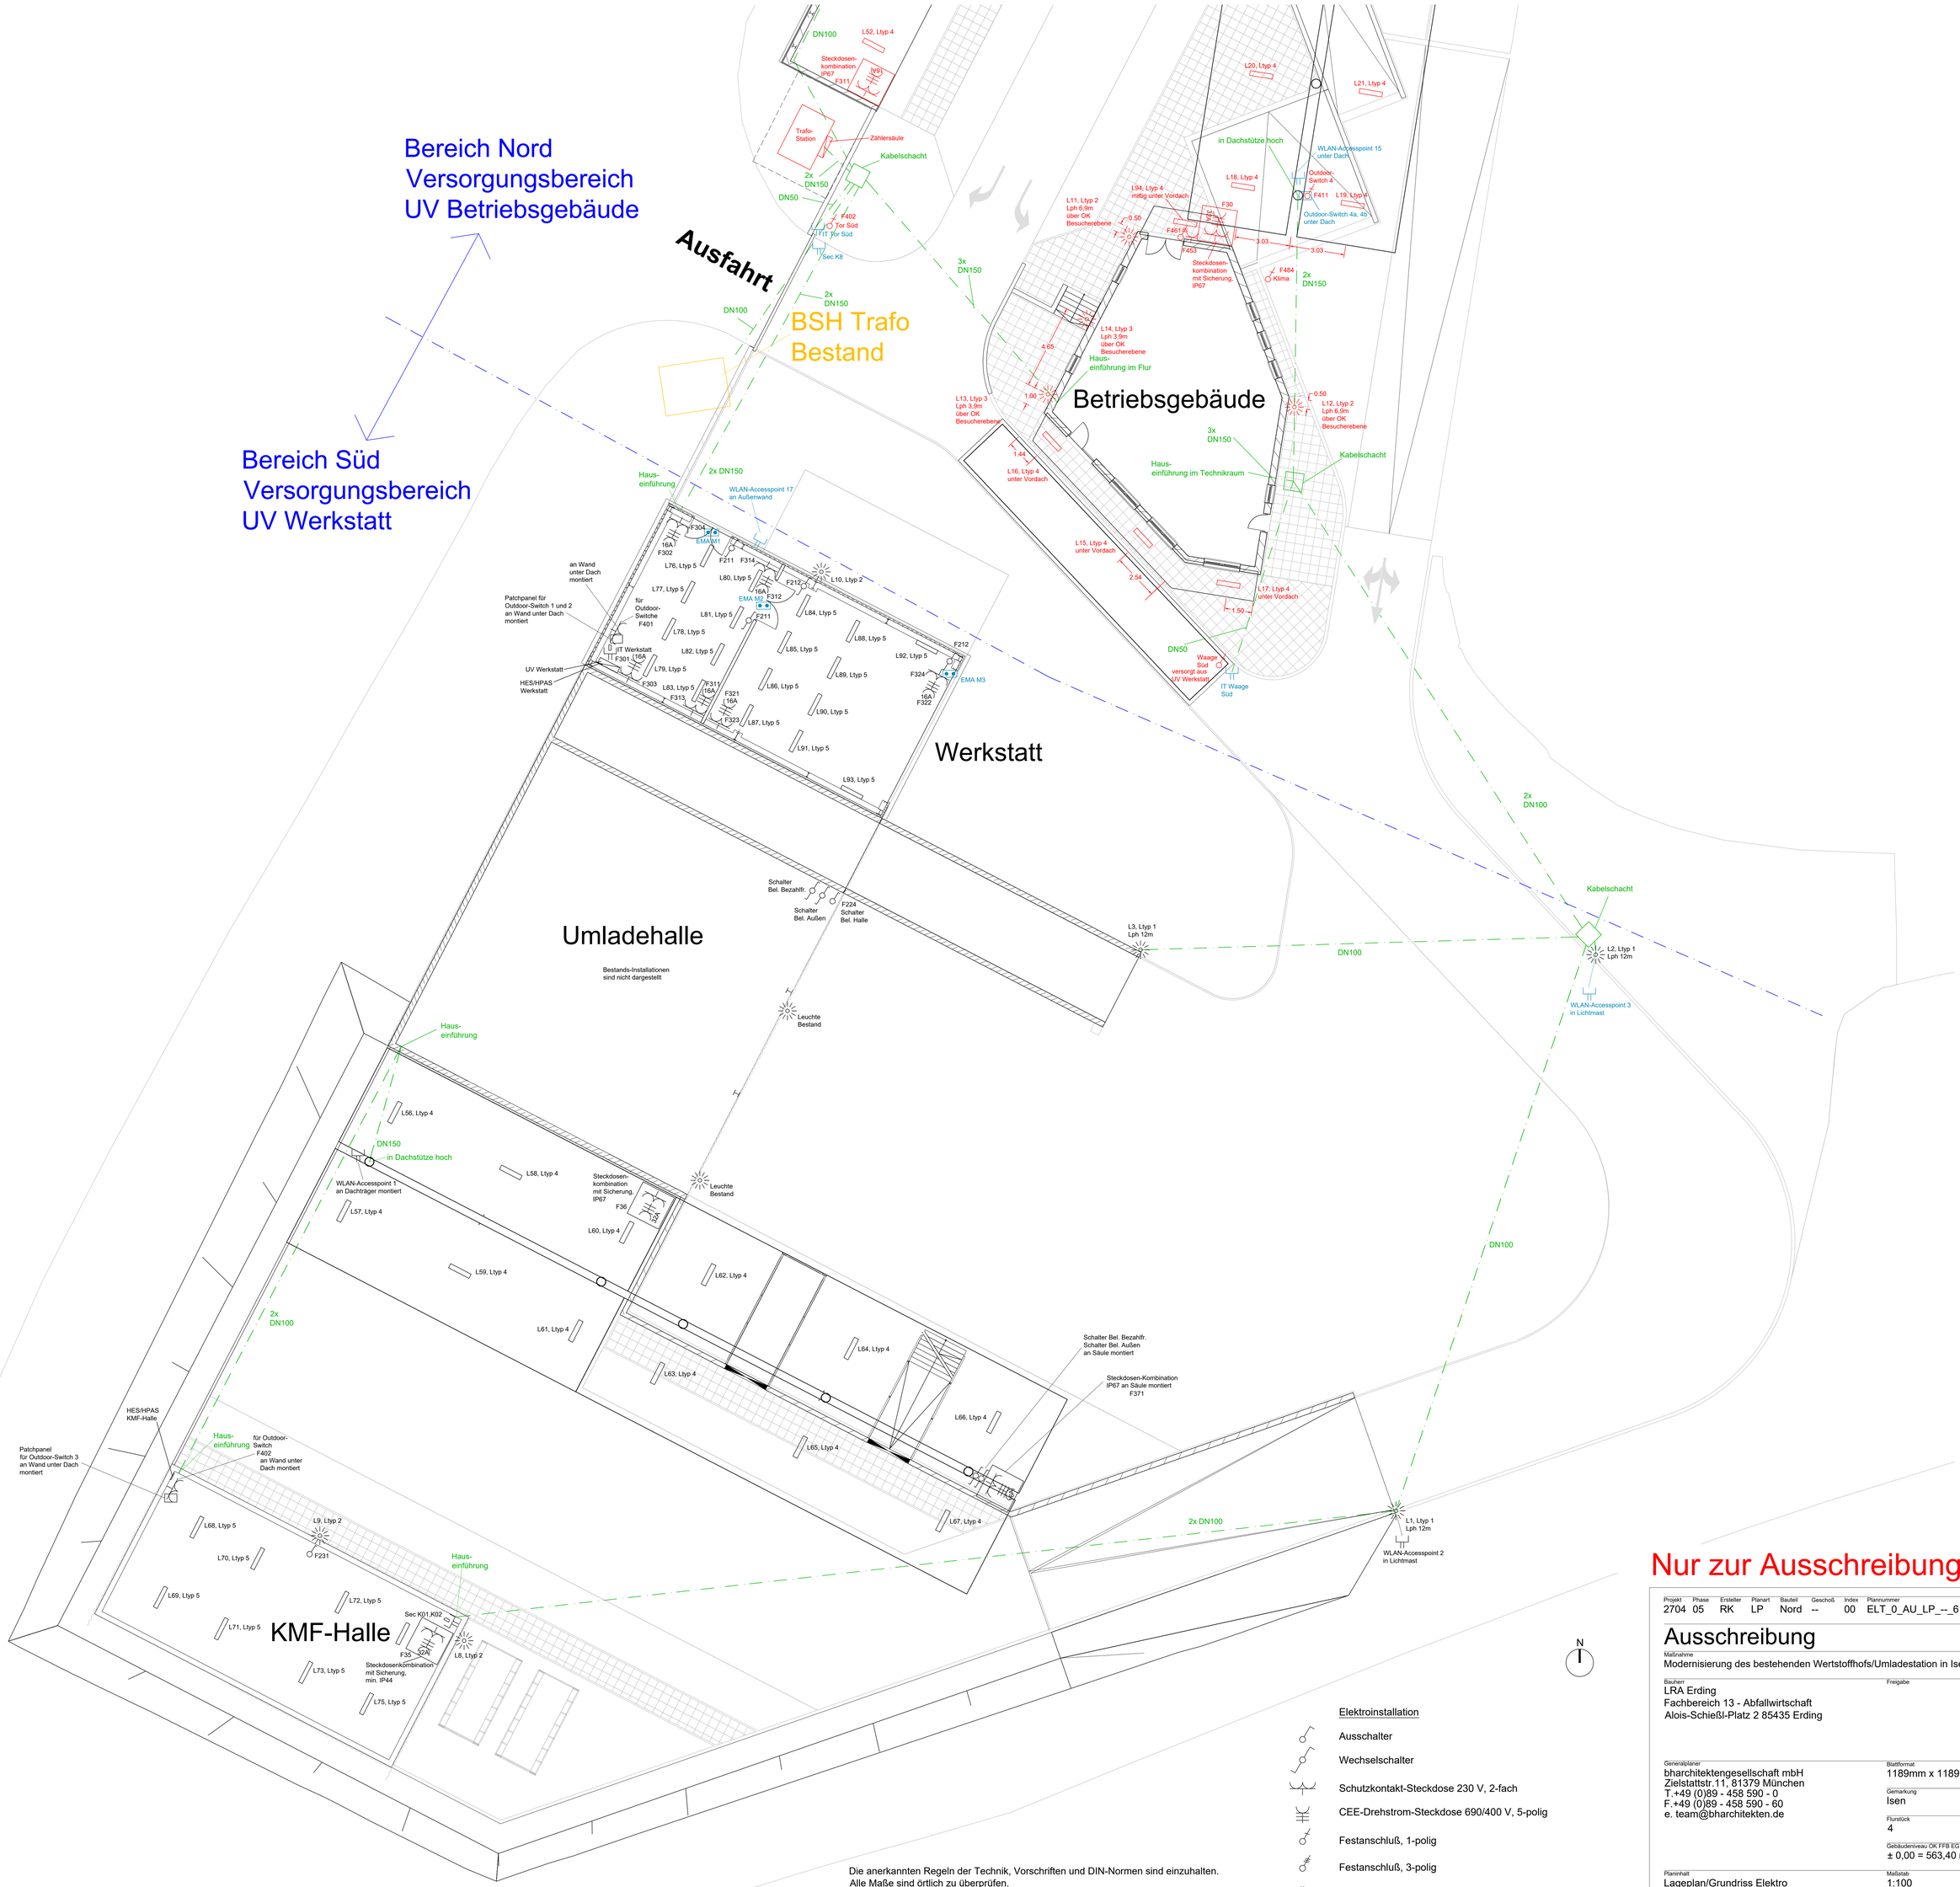

Nur zur Ausschreibung!

Projekt	Phase	Ersteller	Planart	Bauteil	Geschoß	Index	Plannummer
2704	05	RK	LP	Nord	--	00	ELT_0_AU_LP_--_61

Ausschreibung

Maßnahme
Modernisierung des bestehenden Wertstoffhofs/Umladestation in Isen

Bauherr
LRA Erding
Fachbereich 13 - Abfallwirtschaft
Alois-Schießl-Platz 2 85435 Erding

Freigabe

Generalplaner
bharchitektengesellschaft mbH
Zielstattstr.11, 81379 München
T.+49 (0)89 - 458 590 - 0
F.+49 (0)89 - 458 590 - 60
e. team@bharchitekten.de

Blattformat
1189mm x 1189mm

Gemarkung
Isen

Flurstück
4

Gebäudeniveau OK FFB EG
± 0,00 = 563,40 m ü NN

Planinhalt
Lageplan/Grundriss Elektro

Maßstab
1:100

Stand / Index
17.04.2026

Planverfasser
Ingenieurbüro Kronbach GmbH
Otto-Hahn-Str. 28-30
85521 Riemerling
01522-8723175

Freigabe

Projektleiter

Die anerkannten Regeln der Technik, Vorschriften und DIN-Normen sind einzuhalten.
Alle Maße sind örtlich zu überprüfen.
Unstimmigkeiten sind vor Beginn/Weiterführung der Arbeiten mit der Bauleitung zu klären.

Elektroinstallation

- Ausschalter
- Wechselschalter
- Schutzkontakt-Steckdose 230 V, 2-fach
- CEE-Drehstrom-Steckdose 690/400 V, 5-polig
- Festanschluß, 1-polig
- Festanschluß, 3-polig
- Datenanschlußdose 2-fach (RJ-45)
- Datenanschlußdose einfach (RJ-45)
- EMA-Übergangsstelle Kabel

Legende

- Bestand / geplant andere Gewerke
- bauseitige Umsetzung
- Elektroanlagen Starkstrom Neubau
- Elektroanlagen Schwachstrom Neubau

Ltyp1 = TRILUX LiQ, 89W, mit Sensor, oder gleichwertig
Ltyp2 = TRILUX LnPlus, 67W, mit Sensor, oder gleichwertig
Ltyp3 = STEINEL L 825 SC, 10W, mit Sensor, oder gleichwertig
Ltyp4 = STEINEL RS PRO 5100 SC, 31W, mit Sensor, oder gleichwertig
Ltyp5 = PRACHT Bernina, 44W, oder gleichwertig
Ltyp6 = Siteco Appollon 31, 27W, oder gleichwertig
Ltyp7 = Siteco Lunis 21, 12W, oder gleichwertig
Ltyp8 = RZB Ledona IP65, 12W, oder gleichwertig
Ltyp9 = STEINEL RS PRO DL 150 SC, 11W, mit Sensor, oder gleichwertig
Ltyp10 = STEINEL RS PRO R30 SC, 23W, mit Sensor, oder gleichwertig