


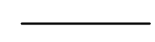







**Legende**

-  Bestand
-  Neubau
-  Lichtschalter
-  Doppel-Lichtschalter
-  Wechsel-Lichtschalter
-  Doppel-Wechsel-Lichtschalter
-  Bewegungs-/Präsenz-Melder in Leuchten
-  Lichtpunkt

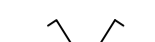

**Nur zur Ausschreibung!**

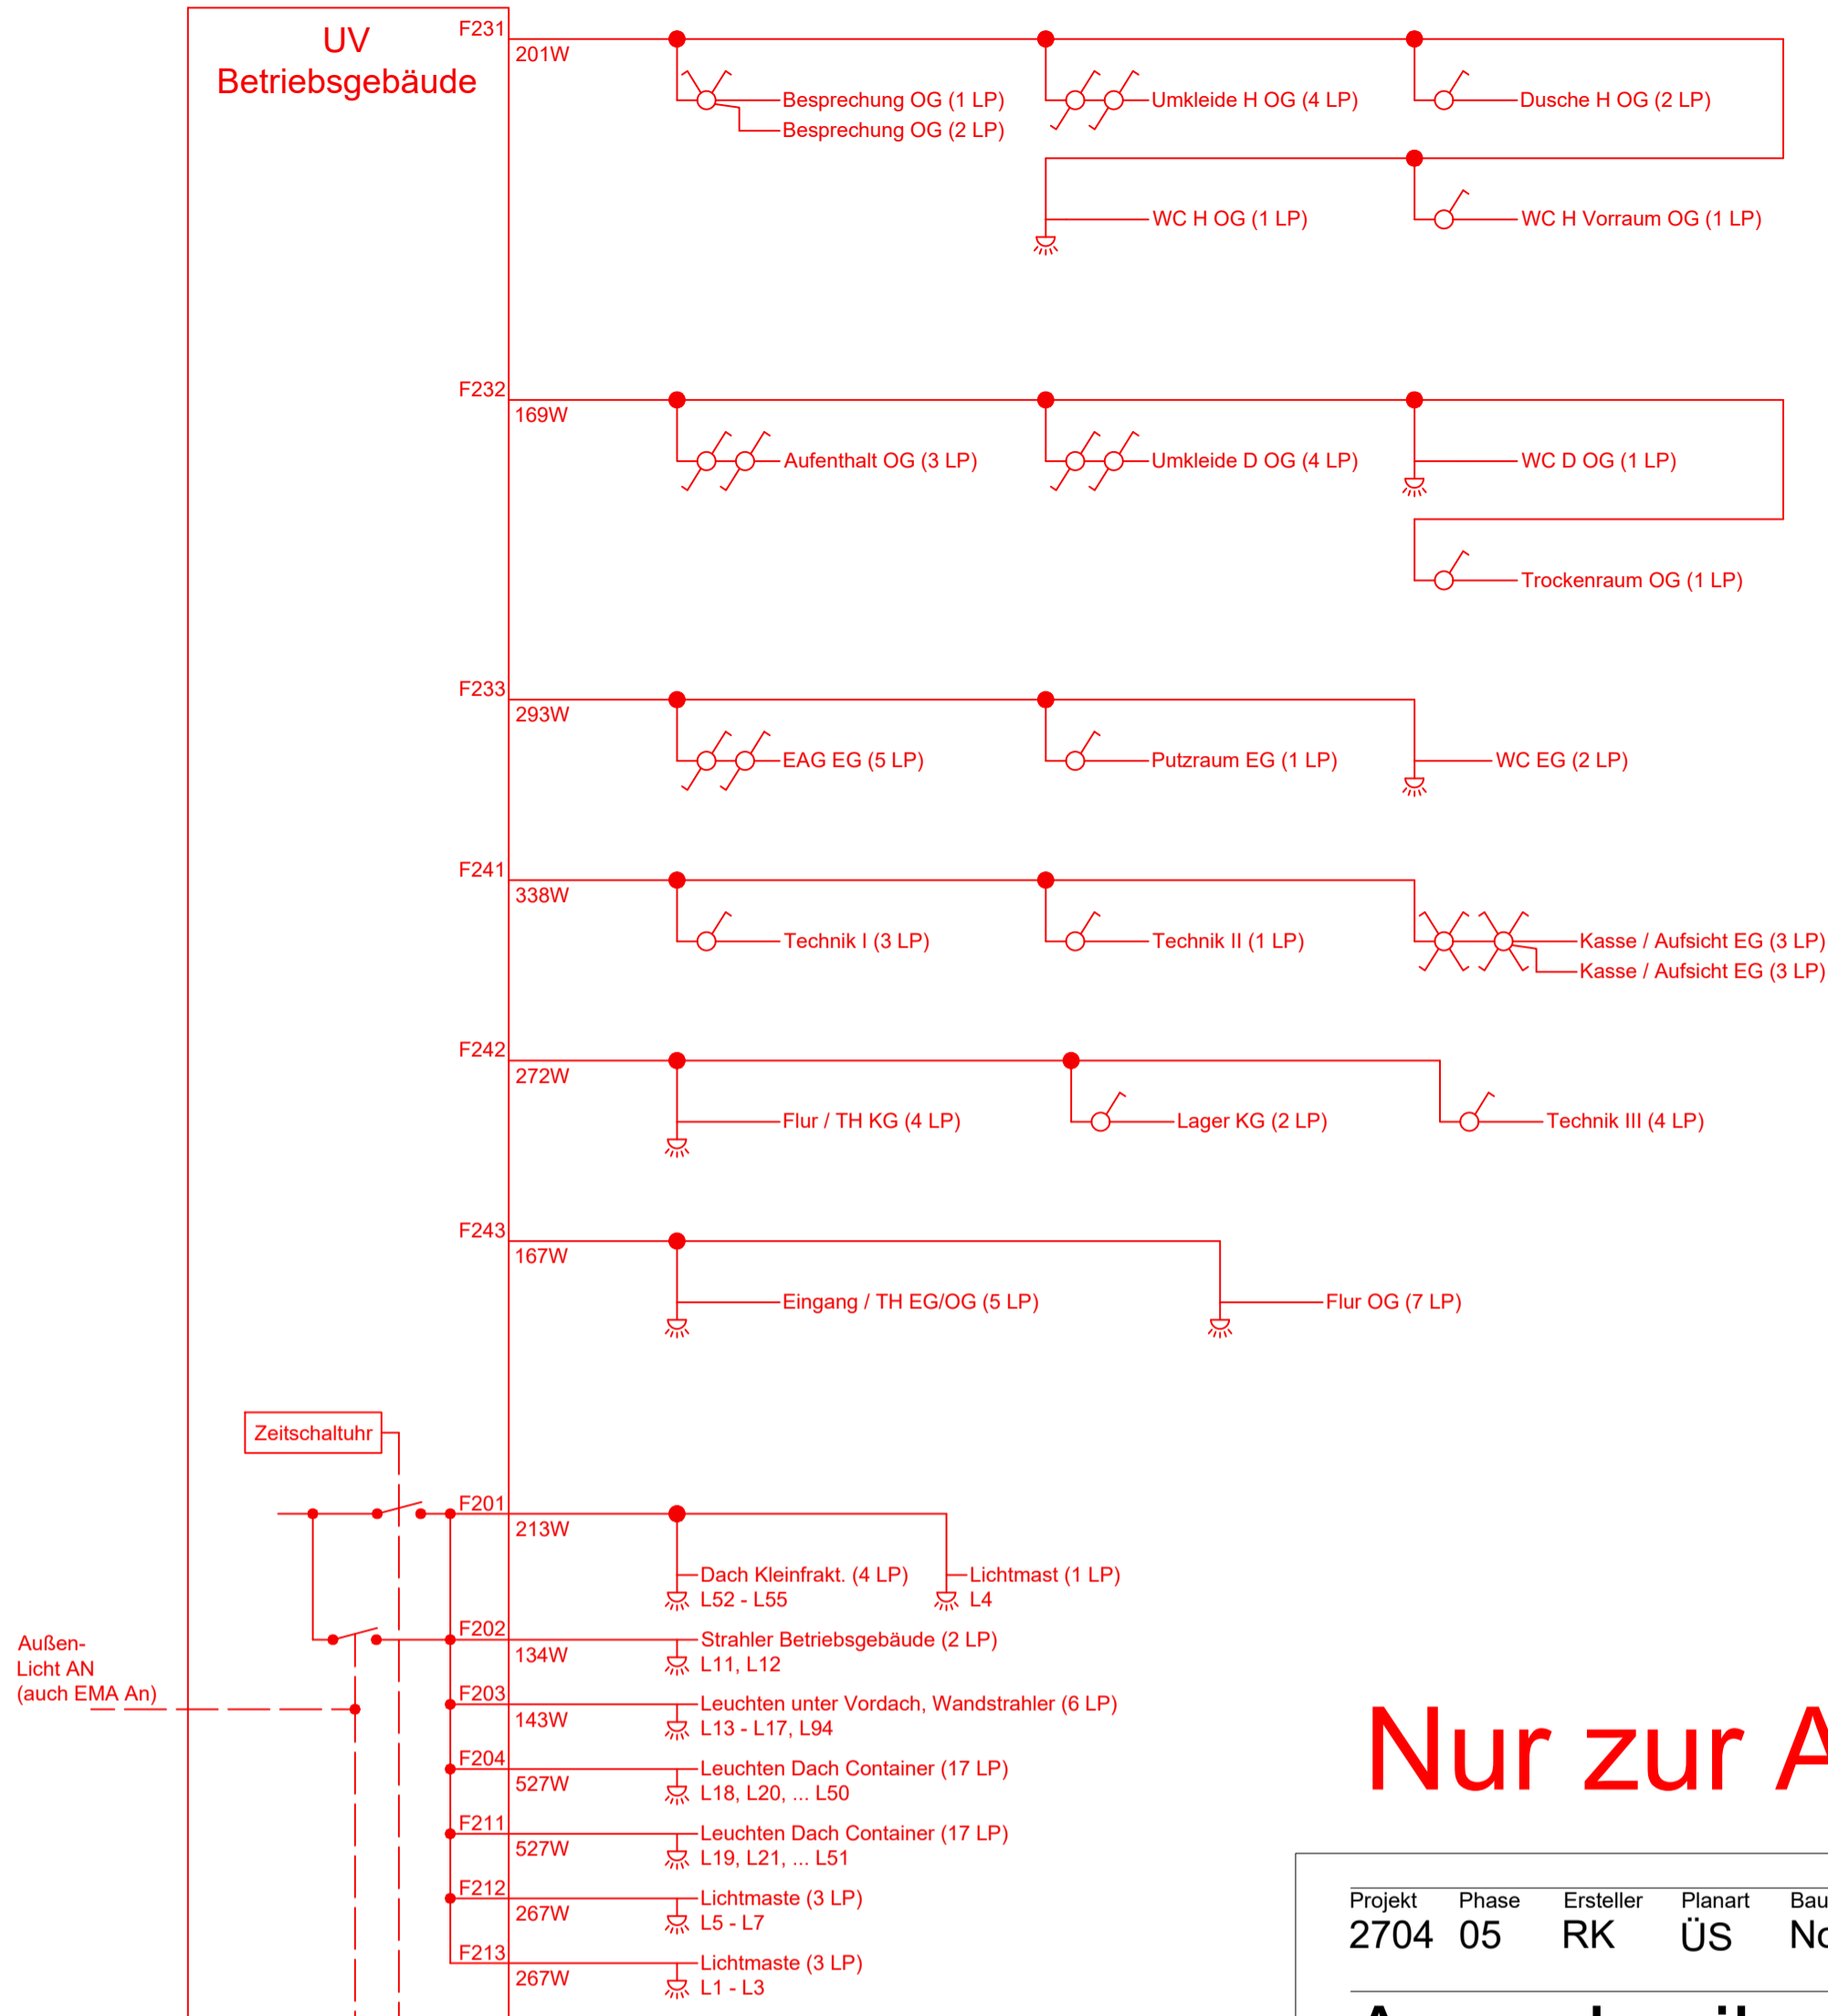Projekt	Phase	Ersteller	Planart	Bauteil	Geschoß	Index	Plannummer
2704	05	RK	ÜS	Nord	--	00	ELT_0_AU_ÜS_--_33

## Ausschreibung

Maßnahme  
**Modernisierung des bestehenden Wertstoffhofs/Umladestation in Isen**

Bauherr  
**LRA Erding**  
 Fachbereich 13 - Abfallwirtschaft  
 Alois-Schießl-Platz 2 85435 Erding

Generalplaner  
**bharchitektengesellschaft mbH**  
 Zielstattstr. 11, 81379 München  
 T.+49 (0)89 - 458 590 - 0  
 F.+49 (0)89 - 458 590 - 60  
 e. team@bharchitekten.de

Blattformat  
**DIN A2**

Gemarkung  
**Isen**

Flurstück  
**4**

Gebäudeniveau OK FFB EG  
**± 0,00 = 563,40 m ü NN**

Planinhalt  
**Übersichtsschema Beleuchtung**

Maßstab  
**-**

Stand / Index  
**11.07.2025**

Planverfasser  
**Ingenieurbüro Kronbach GmbH**  
 Otto-Hahn-Str. 28-30  
 85521 Riemerling  
 01522-8723175



Projektleiter

