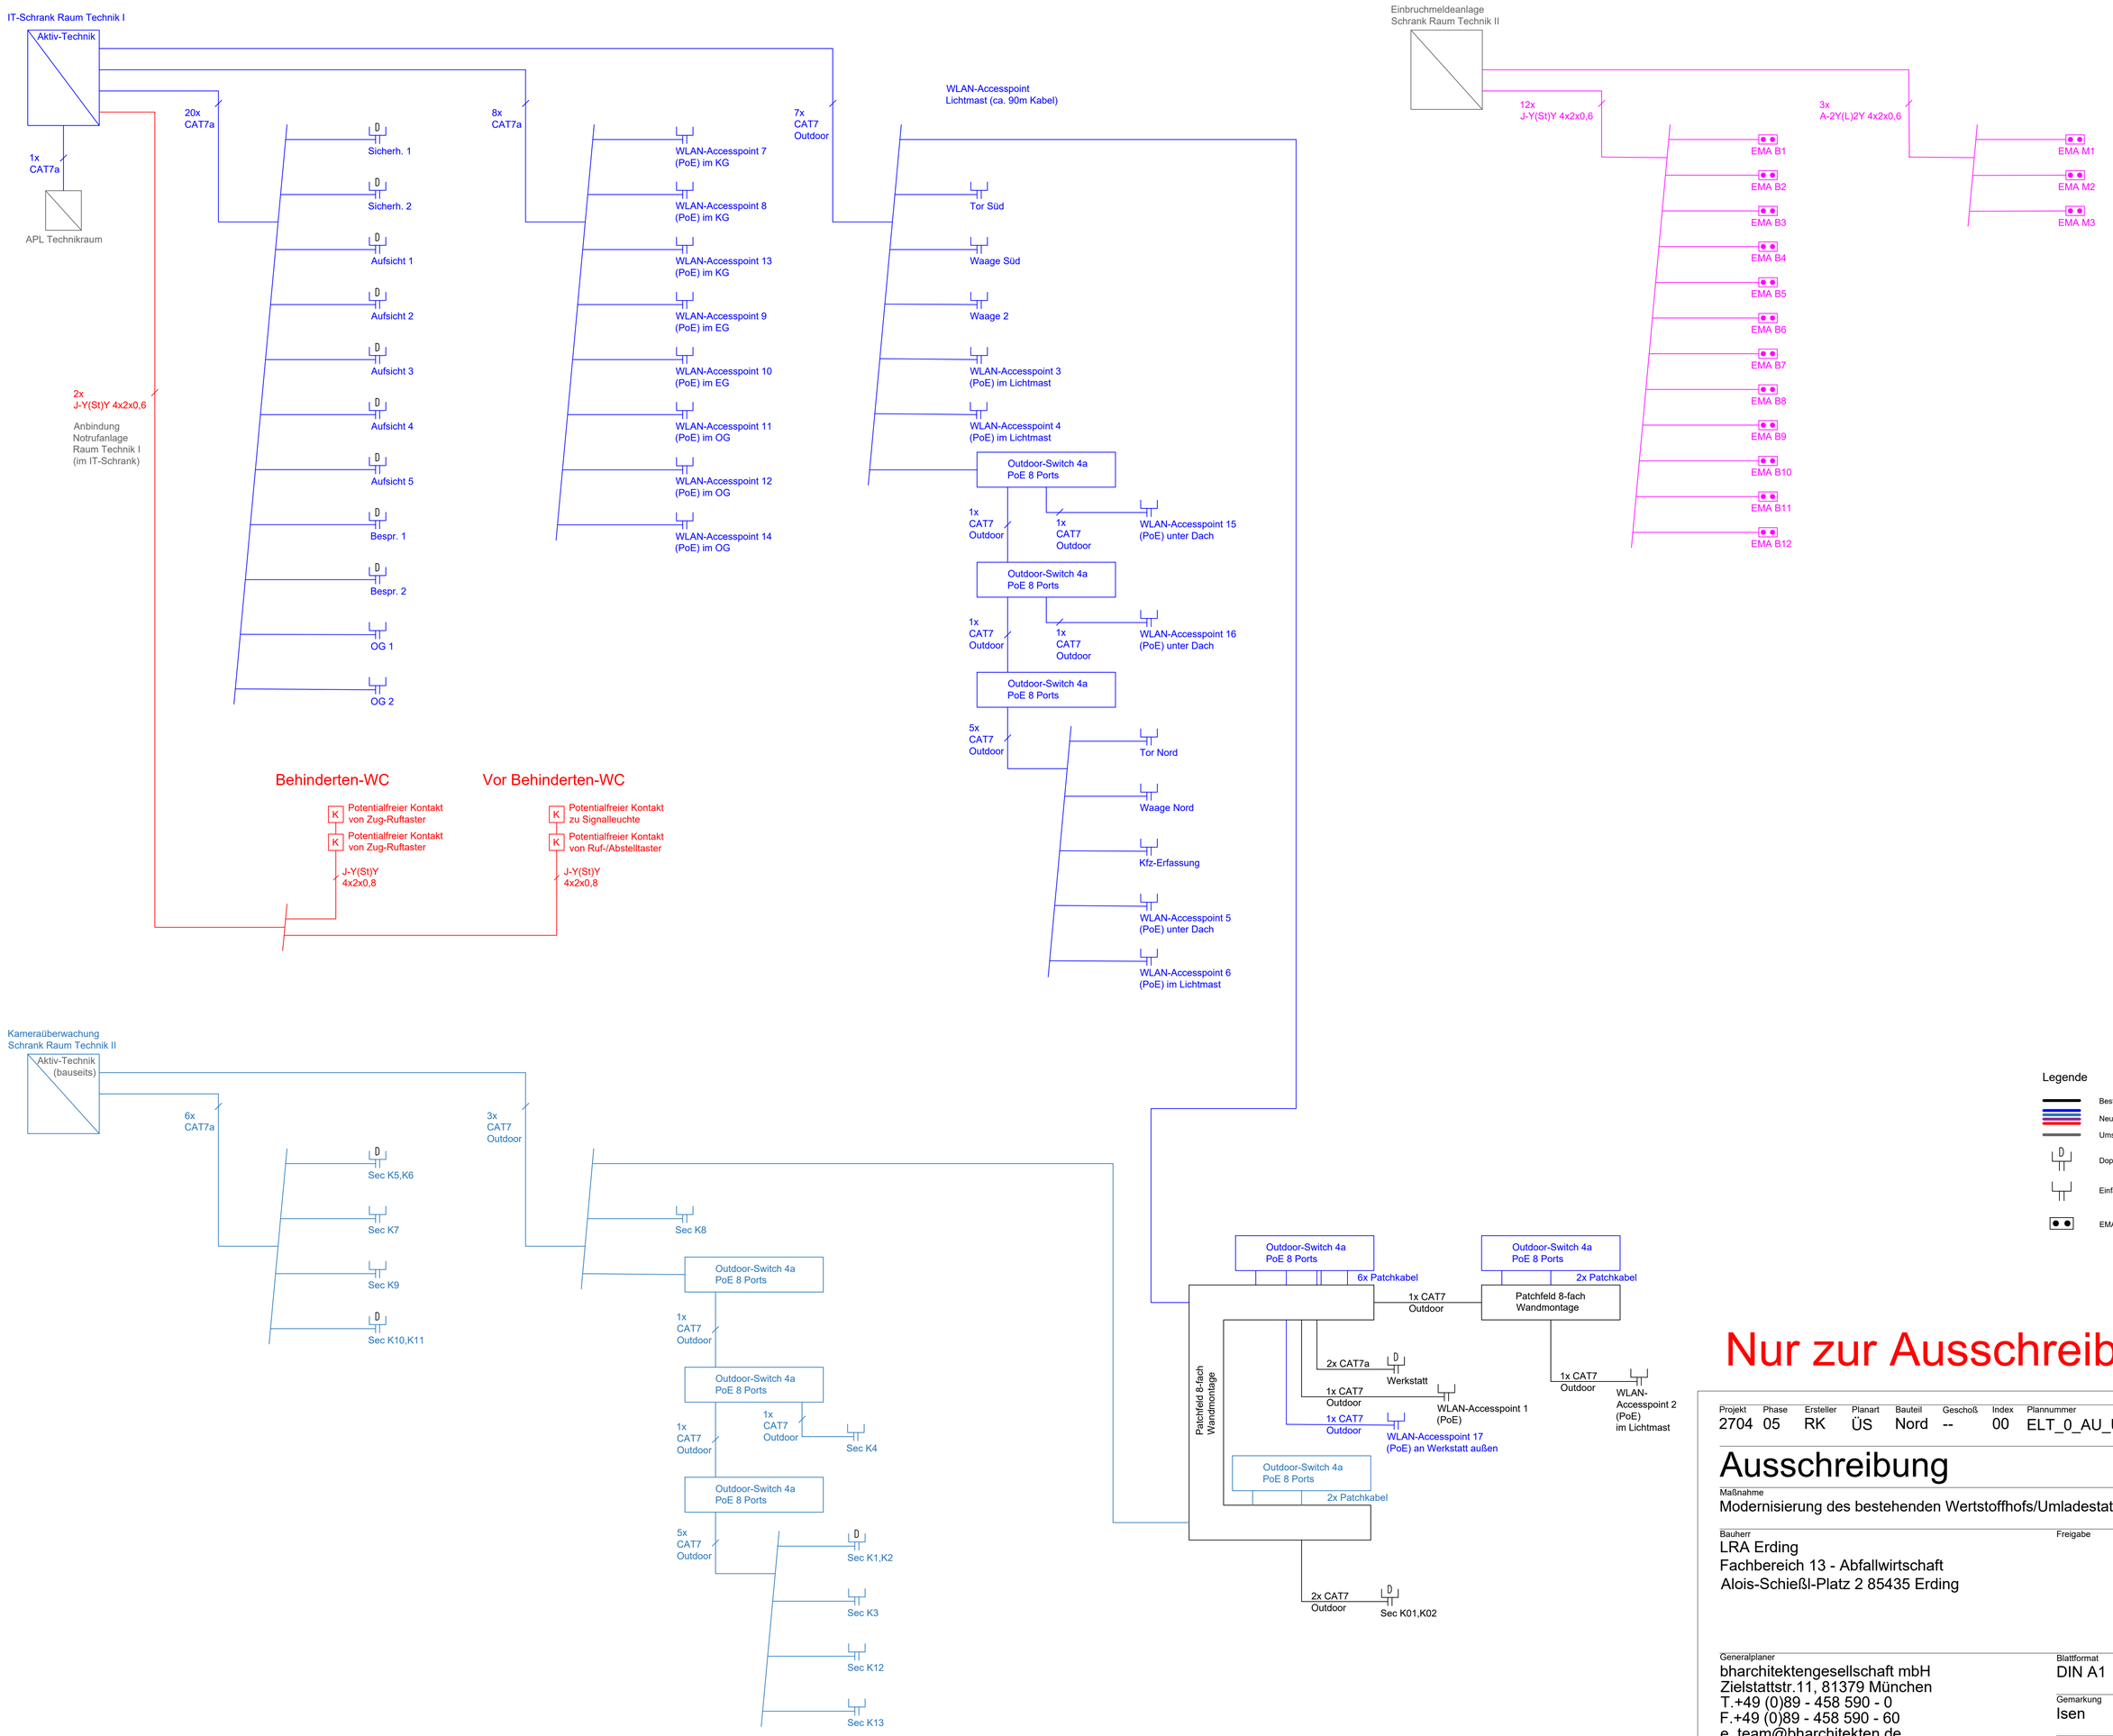

Legende

- Bestand
- Neubau
- Umsetzung bauseits
- Doppel-LAN-Dose
- Einfach-LAN-Dose
- EMA-Übergangsstelle Kabel

Nur zur Ausschreibung!

Projekt	Phase	Ersteller	Planart	Bauteil	Geschoß	Index	Plannummer
2704	05	RK	ÜS	Nord	--	00	ELT_0_AU_ÜS_--_50

Ausschreibung

Maßnahme
Modernisierung des bestehenden Wertstoffhofs/Umladestation in Isen

Bauherr
LRA Erding
Fachbereich 13 - Abfallwirtschaft
Alois-Schießl-Platz 2 85435 Erding

Freigabe

Generalplaner
bharchitektengesellschaft mbH
Zielstattstr.11, 81379 München
T.+49 (0)89 - 458 590 - 0
F.+49 (0)89 - 458 590 - 60
e. team@bharchitekten.de

Blattformat
DIN A1

Gemarkung
Isen

Flurstück
4

Gebäudeniveau OK FFB EG
± 0,00 = 563,40 m ü NN

Planinhalt
Schema EDV, Kamera, EMA, Notruf

Maßstab
-

Stand / Index
17.04.2026

Planverfasser
Ingenieurbüro Kronbach GmbH
Otto-Hahn-Str. 28-30
85521 Riemerling
01522-8723175

Freigabe

Projektleiter