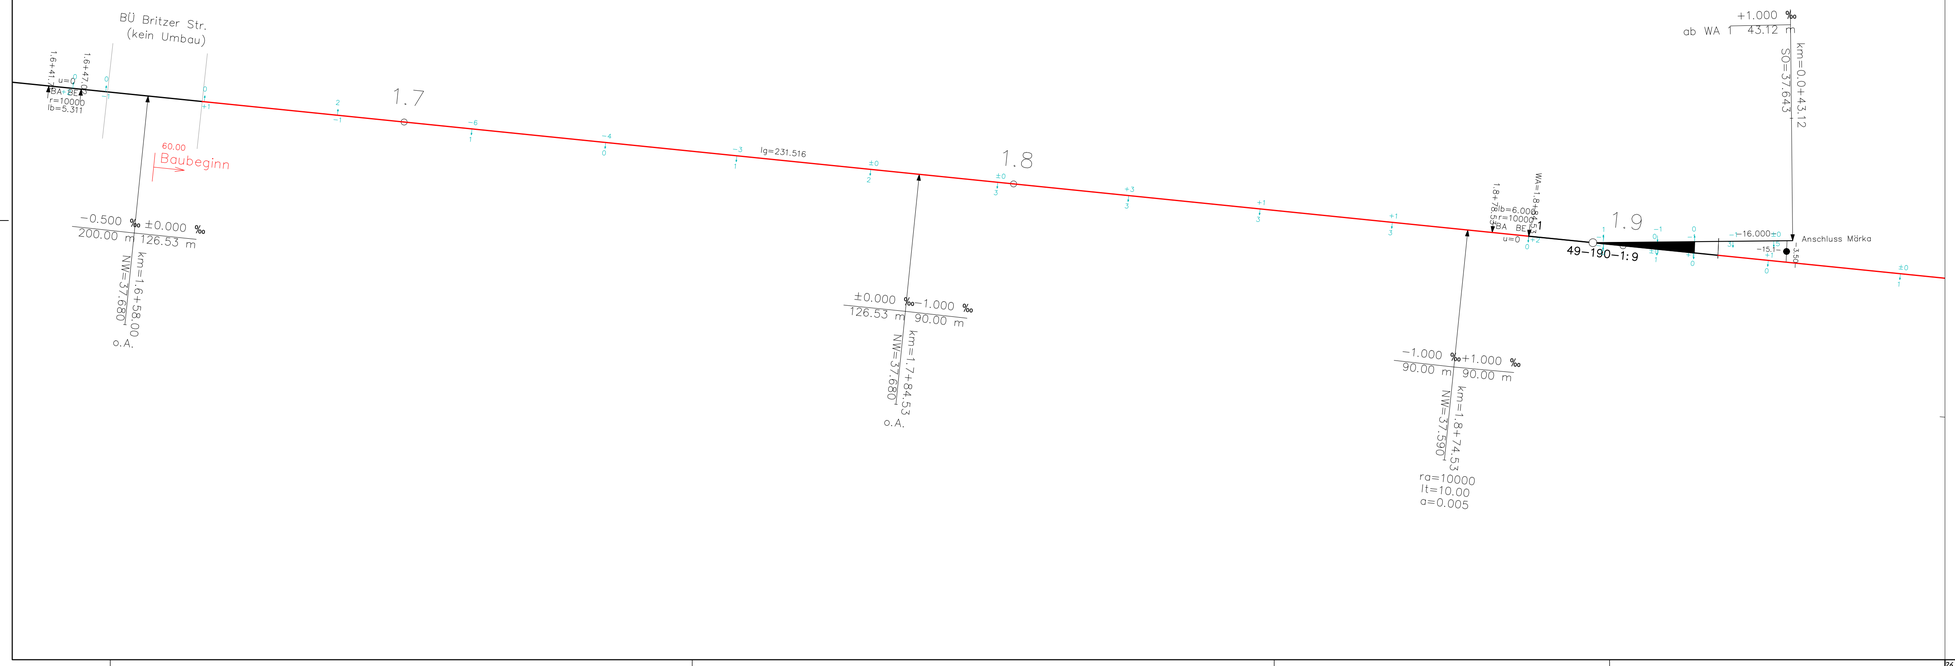

LEGENDE

- *Bestand*
- *Rückbau*
- *Ersatz*

e			
d			
c			
b			
a			
	Plan basiert auf der Vermessung von Intermetric.	*26.05.2026*	*Mo*

Lage im Netz

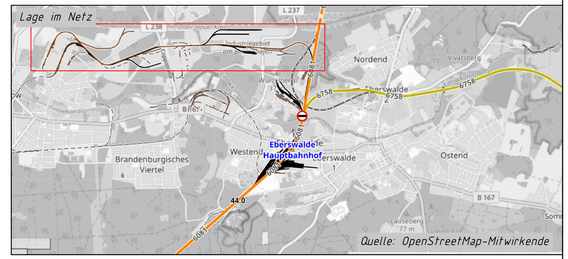

Planverfasser:

(Unterschrift)

AnschlussBahnProfis
Ingenieurbüro GmbH
Rundfunkplatz 2
80335 München

Bestandsplan

	Datum	*Name*
bearbeitet	*05/2026*	*Rodler*
gezeichnet	*05/2026*	*Mo*
geprüft	*05/2026*	*Rodler*
Ausgabe vom	*28.05.2026*	

Auftraggeber:

(Unterschrift)

Betreibergesellschaft Nordbahn GmbH
Angermünder Str. 77
16227 Eberswalde

Projekt Nr.:	*P1929*	
Plan Nr.:	*3001*	*I: 0*
Ursprung:	*Gleisvermessung von Intermetric*	
Maßstab:	*1:500*	

Lageplan
Ersatzmaßnahmen Nordbahn 2026
Umbauabschnitt 1: km 1,660 bis km 3,424
Teil 1

Daten des Gleisanschlusses				*Daten des/r beplanten Grundstücke/s*
Strecke	*=*	*Kilometer*	*=*	-
Gleis 234	*=*	*0,643*	*=*	

26.05.2026