
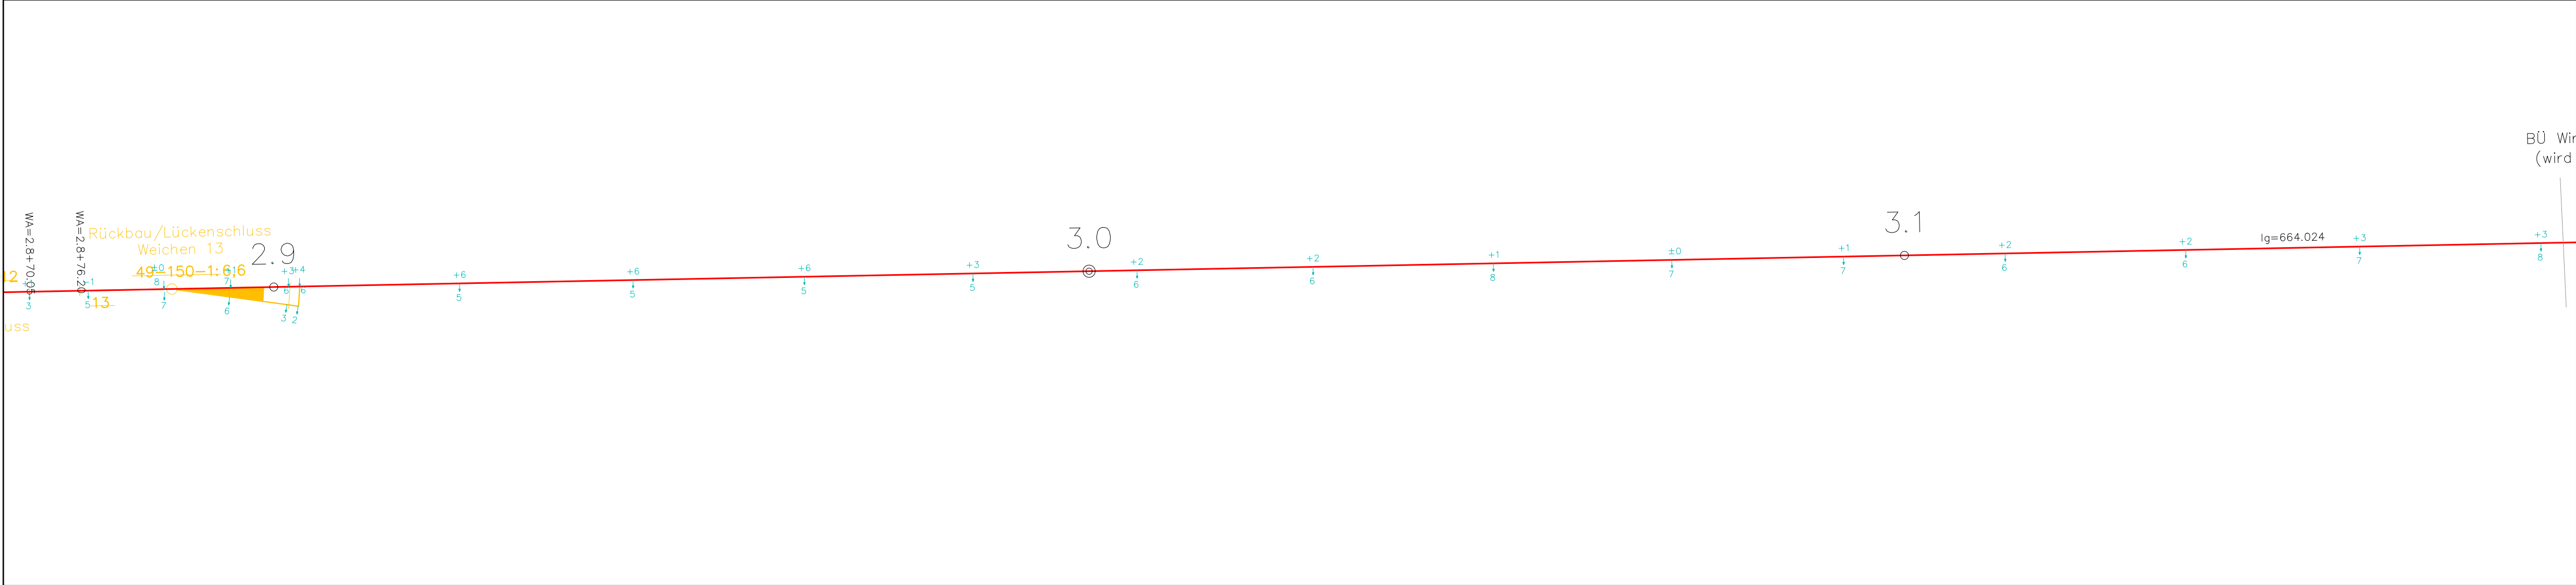


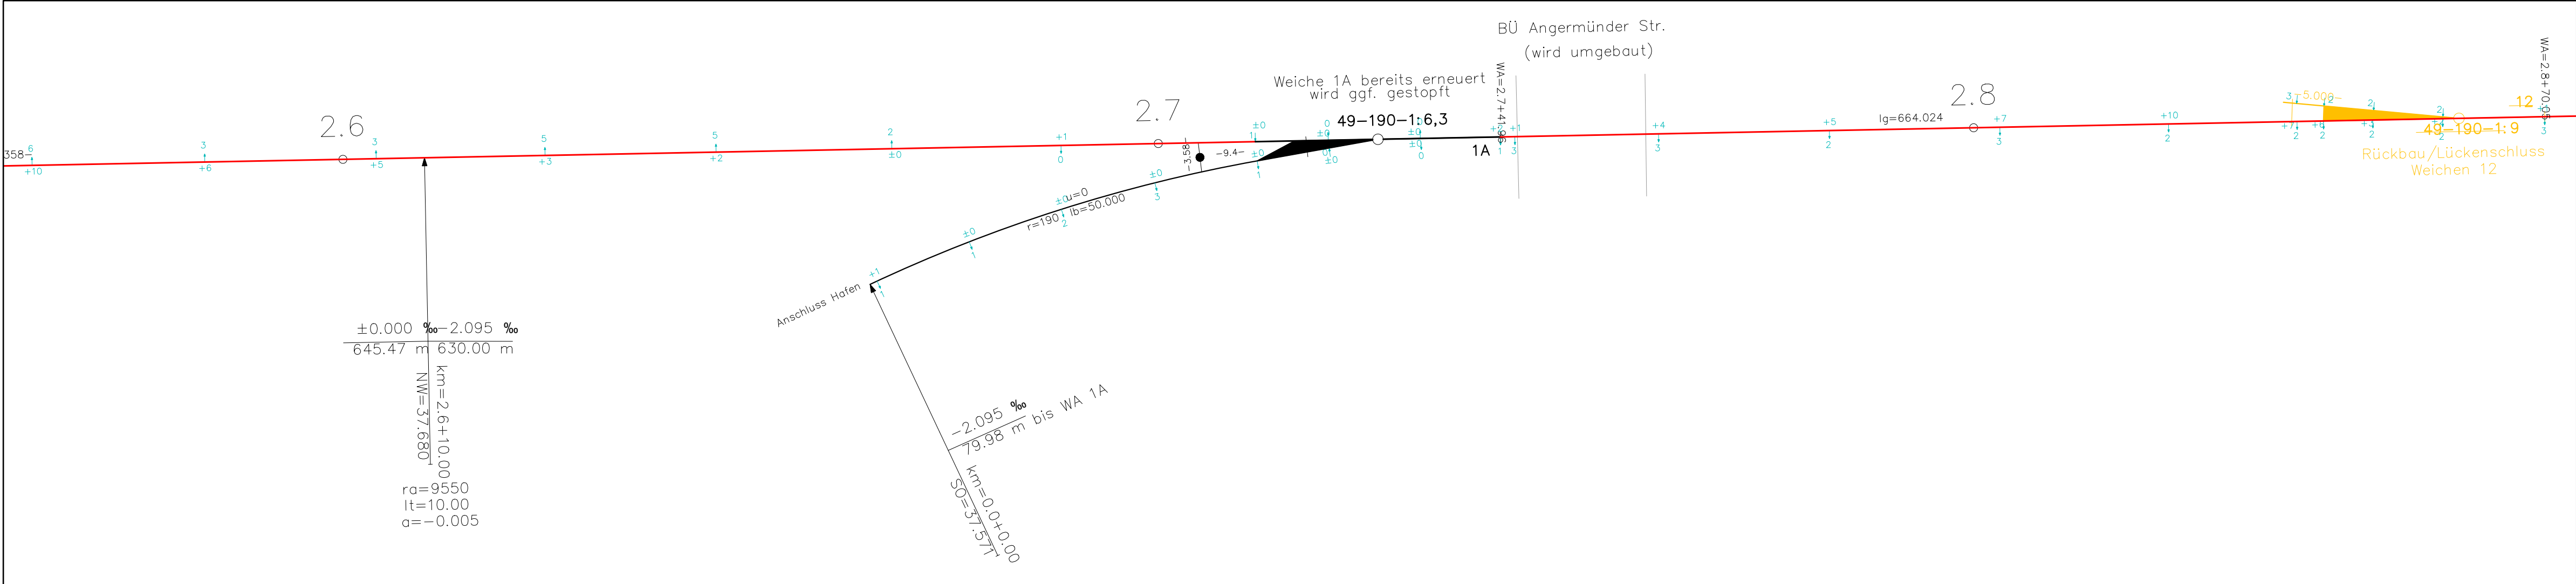

LEGENDE

- Bestand
- Rückbau
- Ersatz

e			
d			
c			
b			
a			
Plan basiert auf der Vermessung von Intermetric.		26.05.2026	Mo

Lage im Netz

Planverfasser:

AnschlussBahnProfis
Ingenieurbüro GmbH
Rundfunkplatz 2
80335 München

Bestandsplan		
	Datum	Name
bearbeitet	05/2026	Rodler
gezeichnet	05/2026	Mo
geprüft	05/2026	Rodler
Ausgabe vom	28.05.2026	

Auftraggeber:

Betreibergesellschaft Nordbahn GmbH
Angermünder Str. 77
16227 Eberswalde

Projekt Nr.:	P1929	
Plan Nr.:	3003	I: 0
Ursprung:	Gleisvermessung von Intermetric	
Maßstab:	1:500	

Lageplan

Ersatzmaßnahmen Nordbahn 2026

Umbauabschnitt 1: km 1,660 bis km 3,424

Teil 3

Daten des Gleisanschlusses		*	Daten des/r beplanten Grundstücke/s	
Strecke	*	Kilometer	*	
Gleis 234	*	0,643	*	