



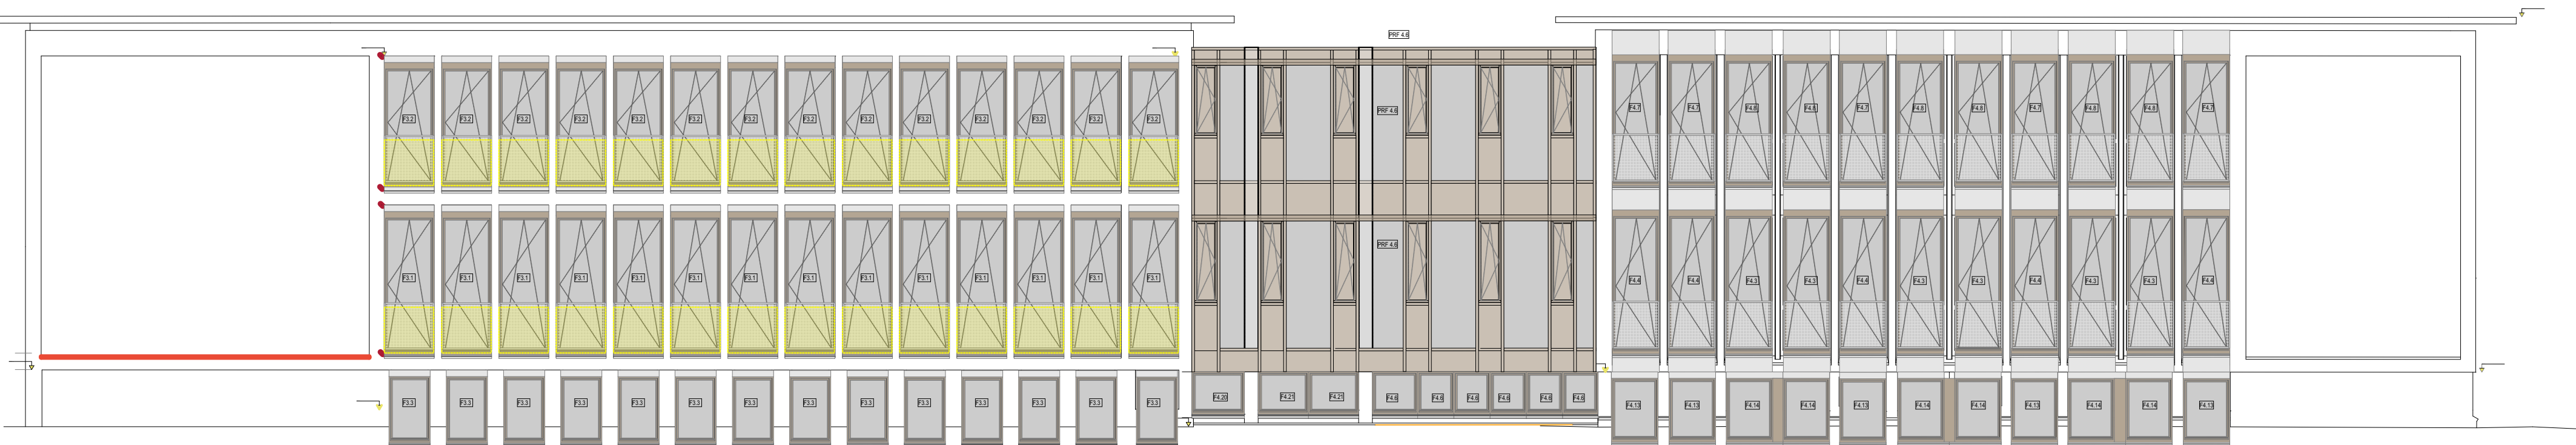

Nordwesten BA 3_4.2

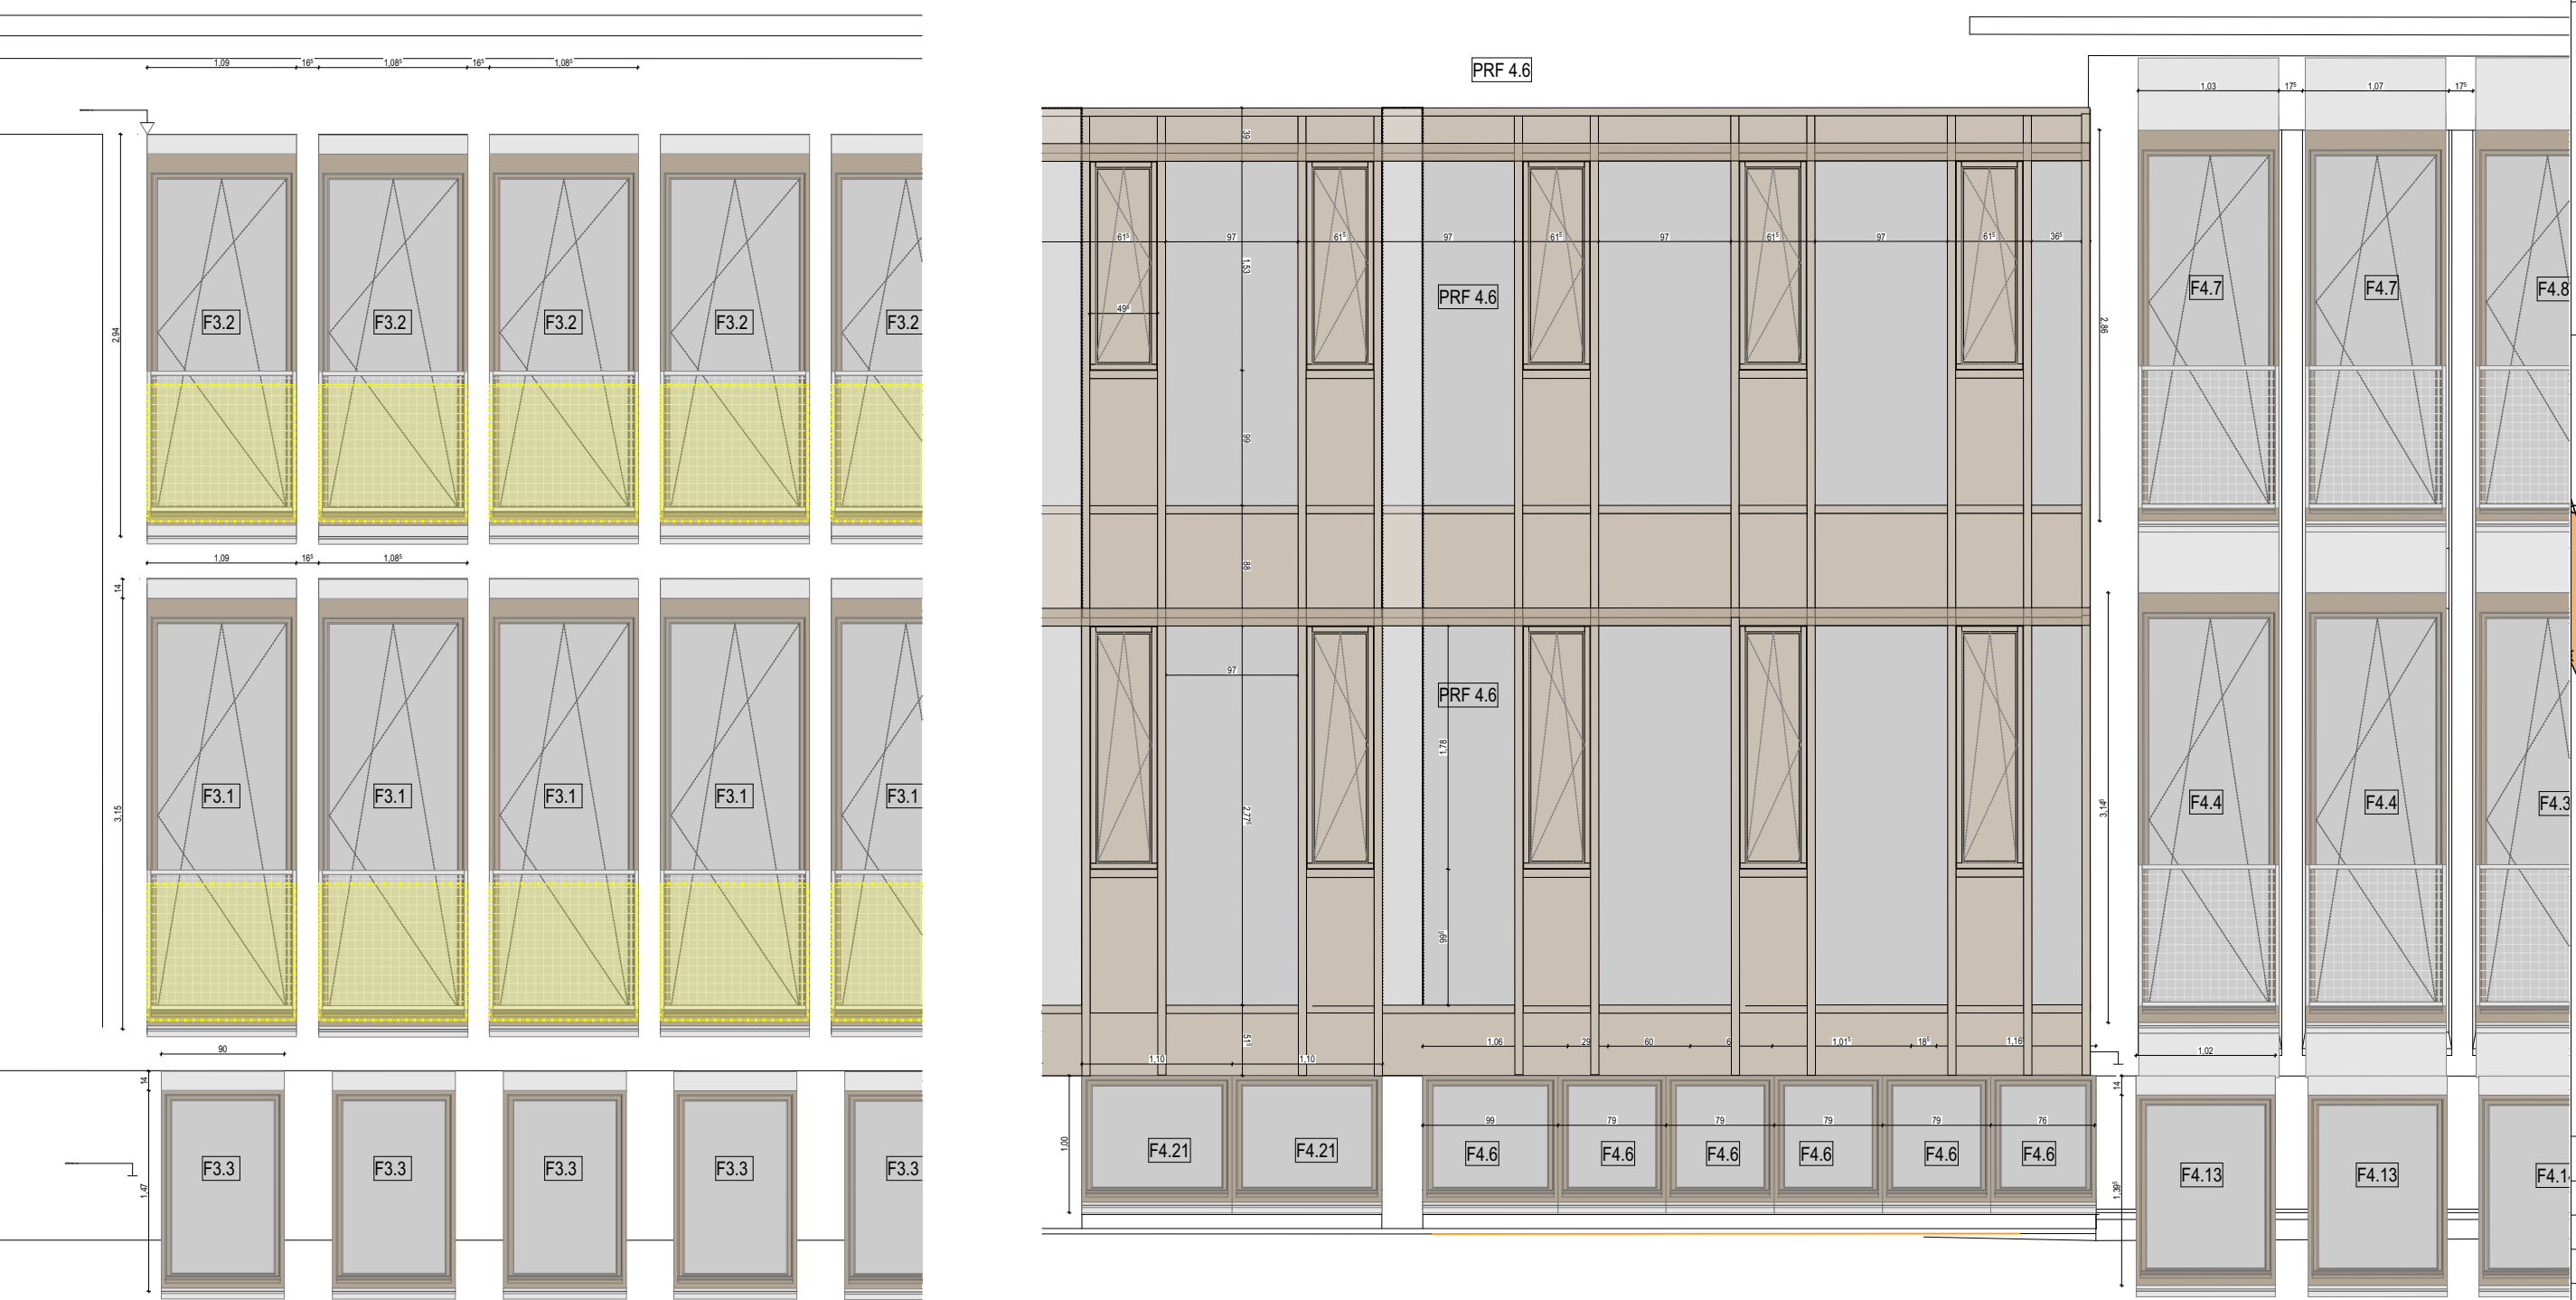

Südosten BA 3_4.2



WP_FE_PFR_LV		WP_300_AN_NW_SO	
Projekt			
Umbausanierung des alten Dr.-Pfleger-Gebäudes für die Montessori-Schule Bamberg/Hallstadt			
Baugrundstück		Bauherr/in	
Emil-Kemmer-Str. 33 96103 Hallstadt Bayern/Deutschland 1537 Hallstadt		Montessori Bamberg e.V. Weiße Mauerstraße 4 96049 Bamberg Bayern/Deutschland	
Planverfasser			
BEARBEITER			
27.05.2026 Ort, Datum			
Leistungsphase		WP_FE_PFR_LV	
Maßstab		1:100, 1:50	
Gezeichnet		Planinhalt	
Datum		Ansicht Norwesten_Nordosten	
Blattgröße		Din A0	
Projektnummer		287	
Freigabe		Plannummer	
		WP_300_AN_NW_SO	