


Südwesten

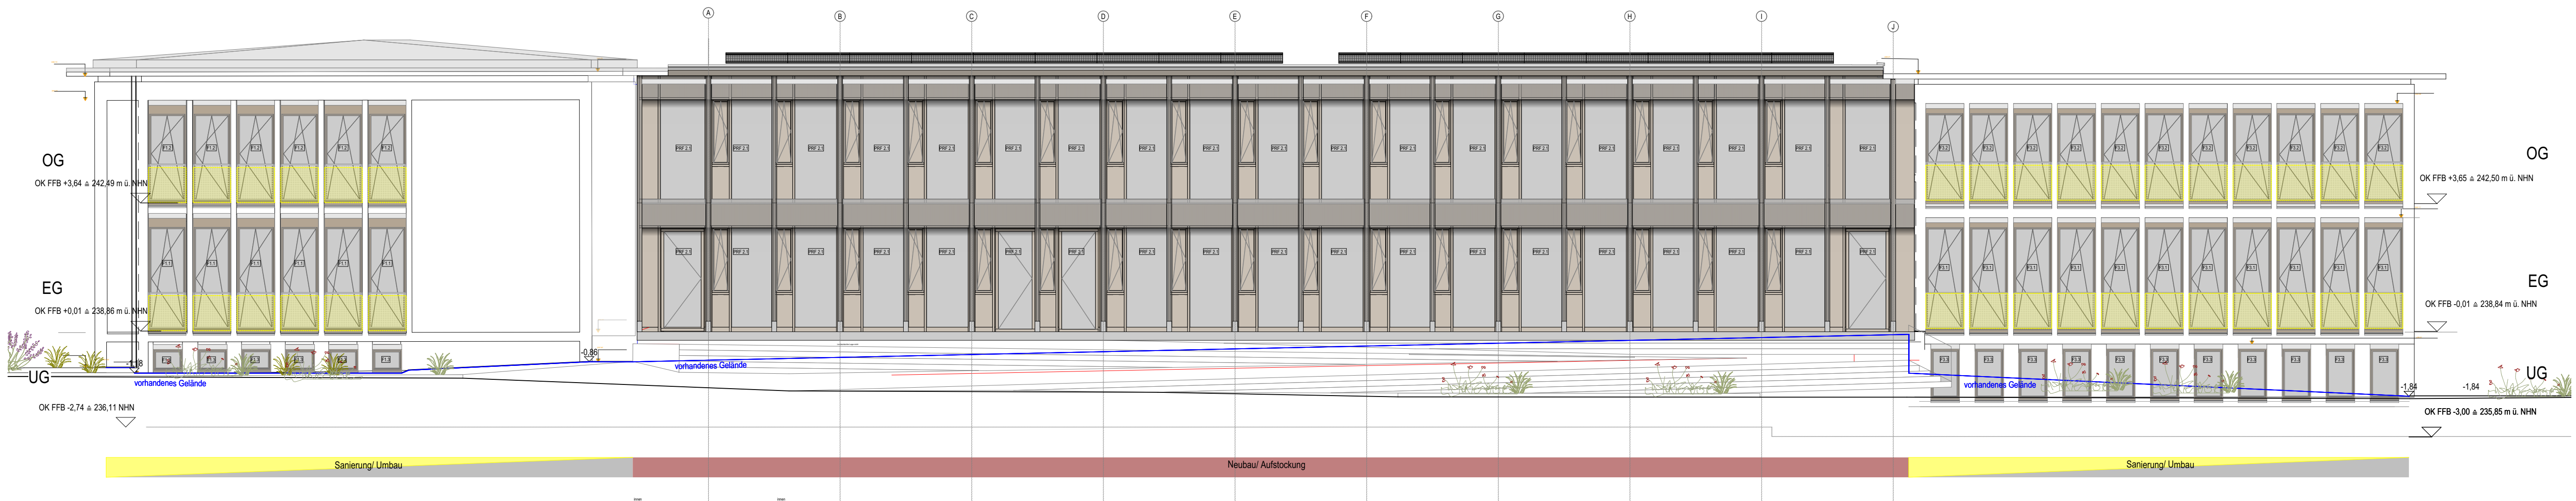

WP_FE_PFR_LV

WP_300_AN_S

Projekt

Umbausanierung des alten Dr.-Pfleger-Gebäudes für die Montessori-Schule Bamberg/Hallstadt

Baugrundstück

Bauherr/in

Emil-Kemmer-Str. 33
96103 Hallstadt
Bayern/Deutschland
1537 Hallstadt

Montessori Bamberg e.V.
Weiße Mauerstraße 4
96049 Bamberg
Bayern/Deutschland

Planverfasser

BEARBEITER

27.05.2026

Ort, Datum

Leistungsphase	WP_FE_PFR_LV	Index
Maßstab	1:100, 1:50	Planinhalt
Gezeichnet		Ansicht Südwesten
Datum	27.05.2026	
Blattgröße	Din A0	
Projektnummer	287	
Freigabe	Plannummer	
	WP_300_AN_S	