



Nordwesten BA 3_4.1

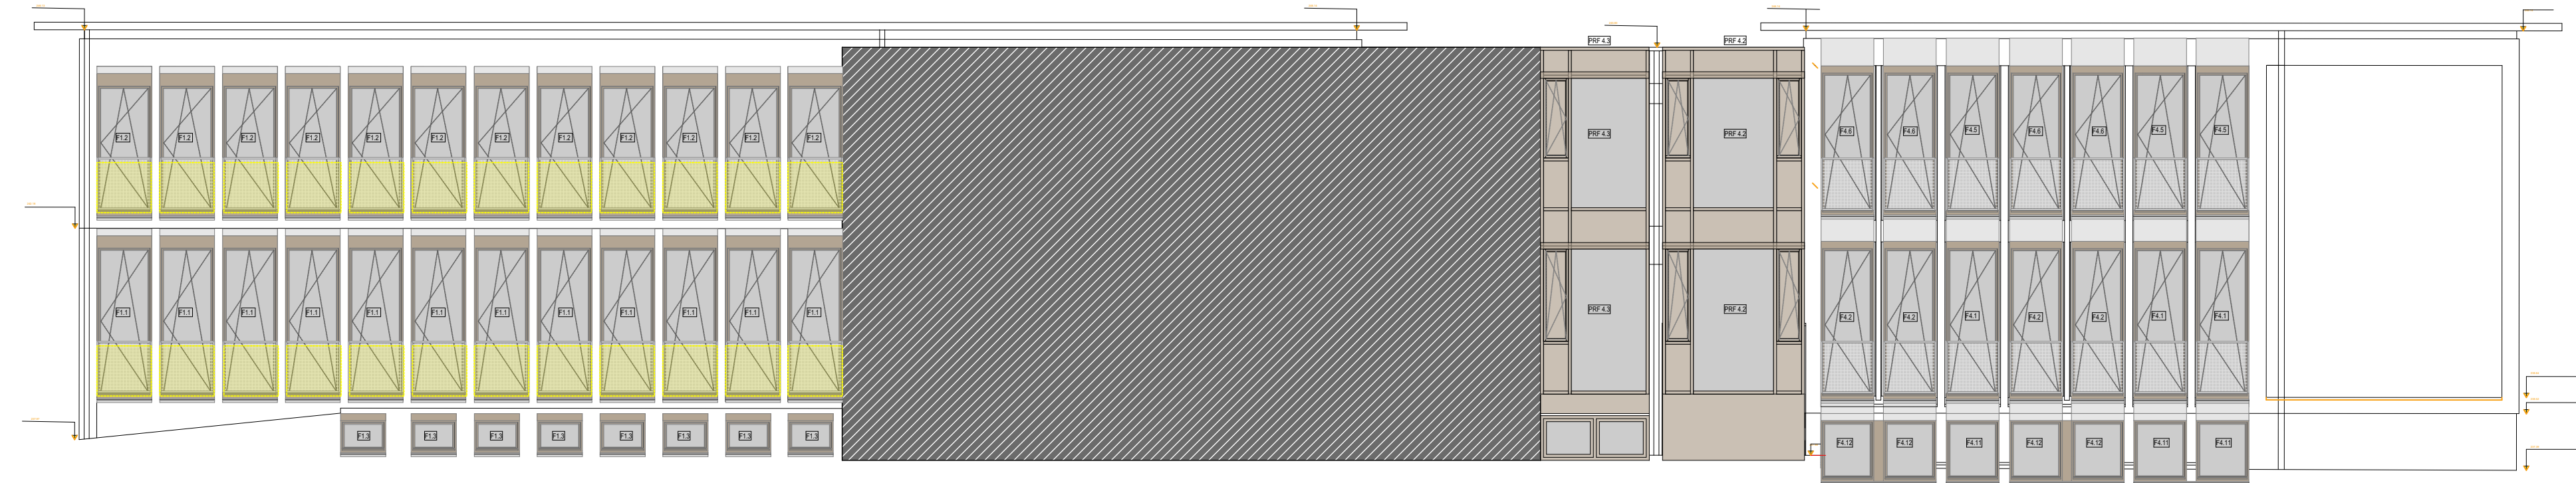

Südosten BA 1_4.1

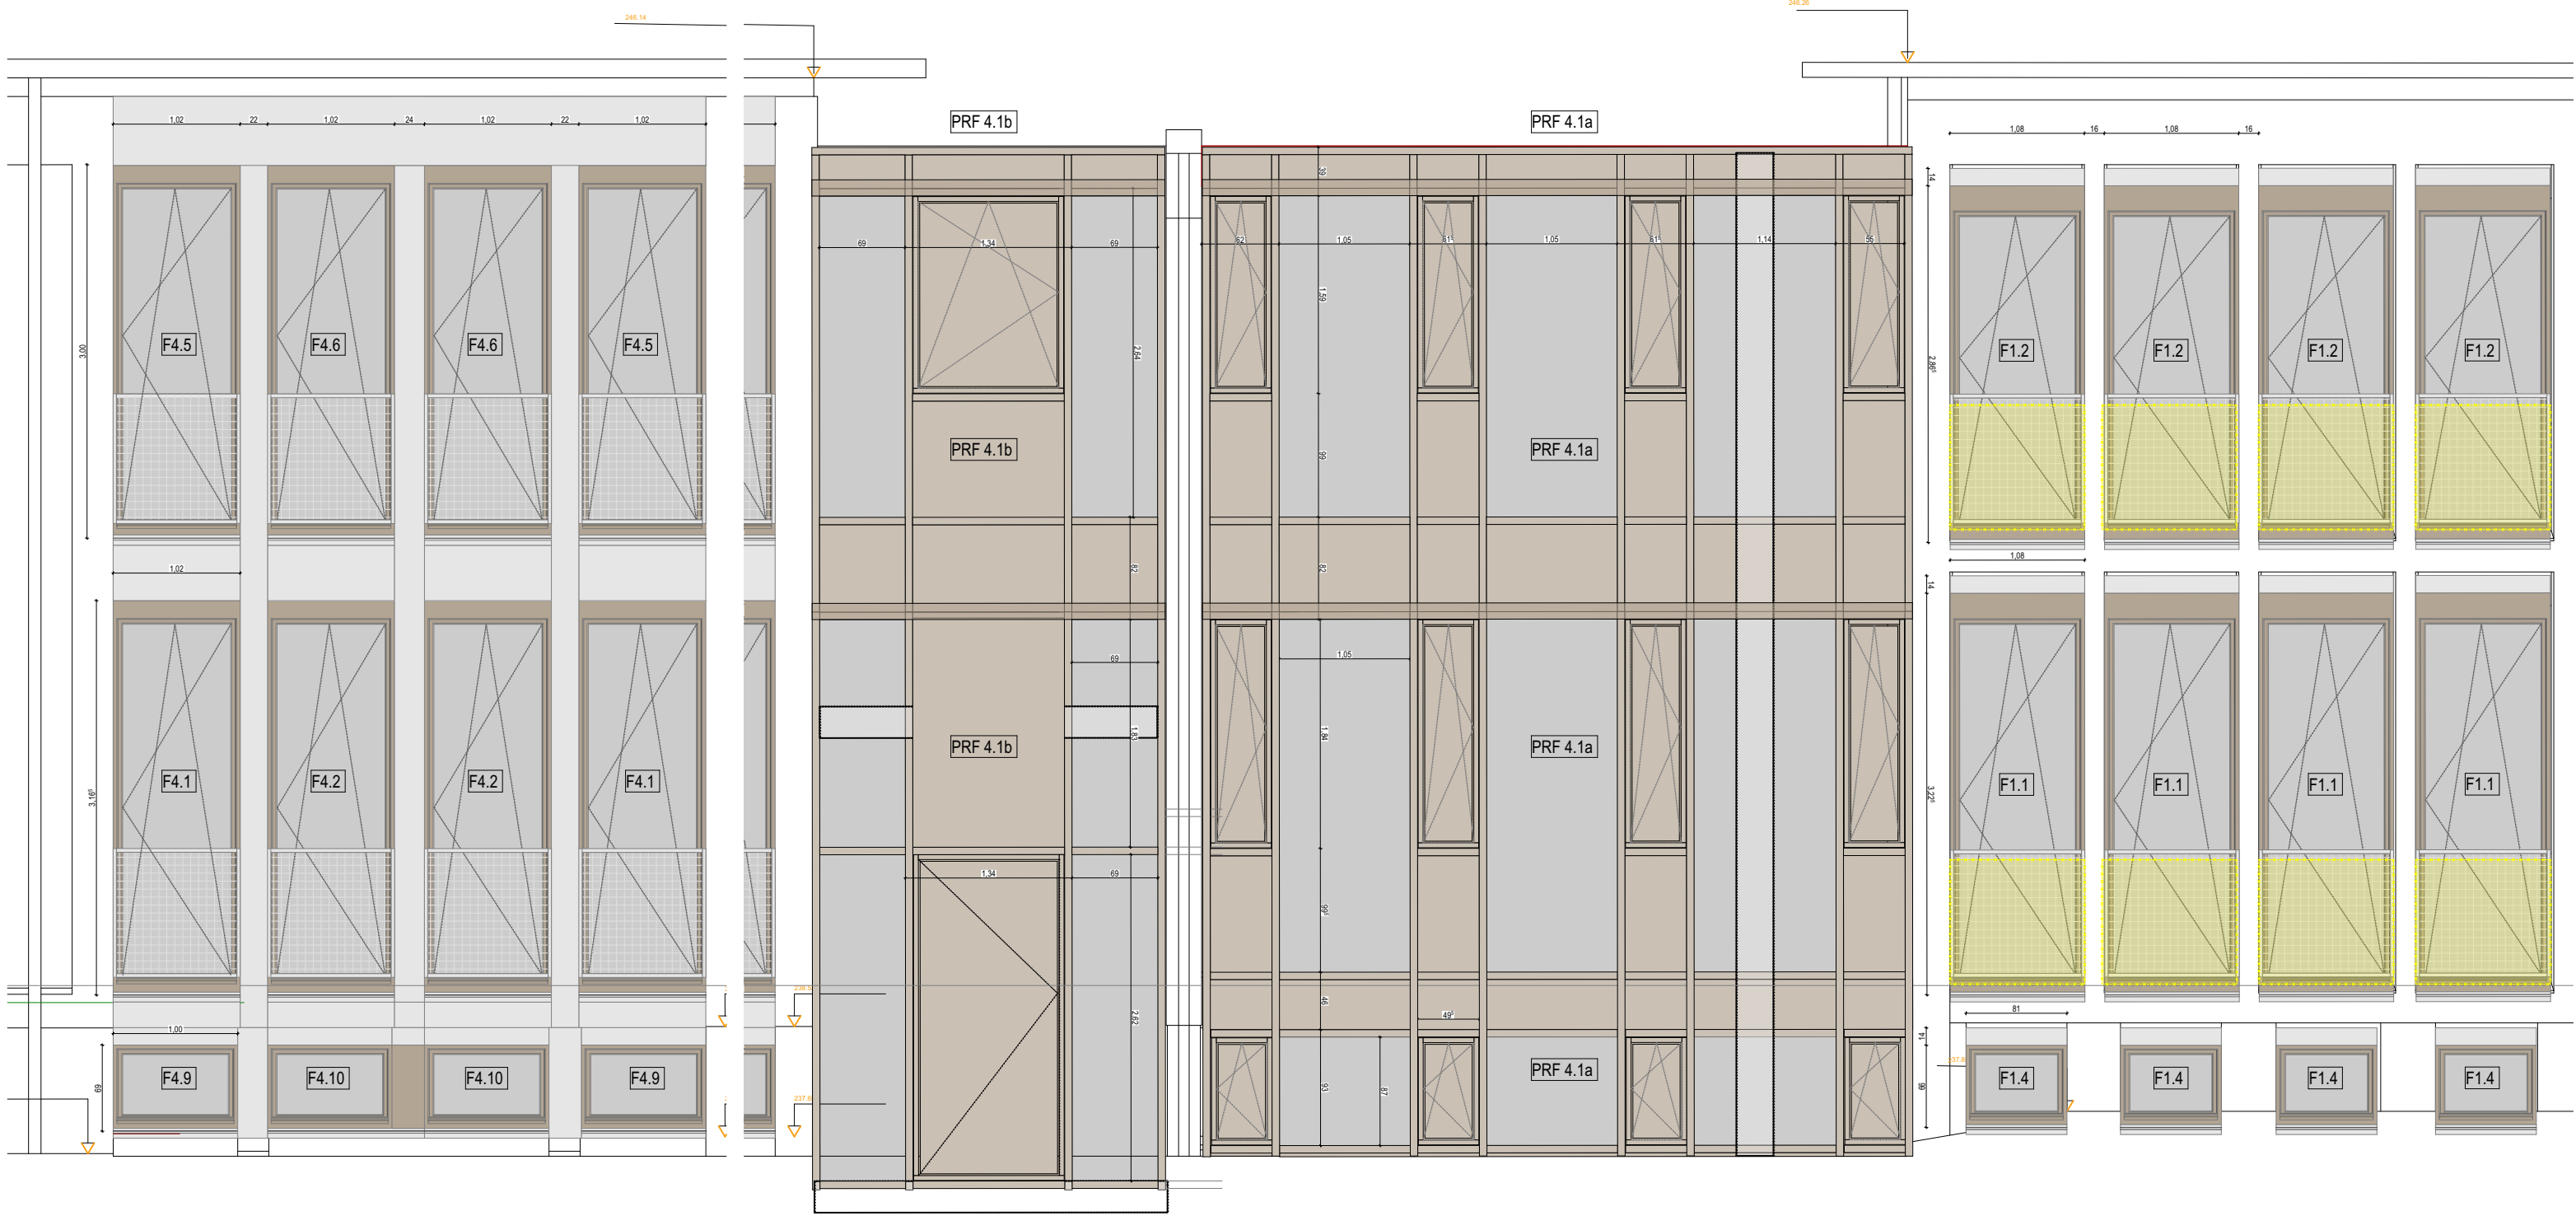

WP_FE_PFR_LV

WP_300_AN_SO_SW

Projekt

Umbausanierung des alten Dr.-Pfleger-Gebäudes für die Montessori-Schule Bamberg/Hallstadt

Baugrundstück

Bauherr/in

Emil-Kemmer-Str. 33
96103 Hallstadt
Bayern/Deutschland
1537 Hallstadt

Montessori Bamberg e.V.
Weiße Mauerstraße 4
96049 Bamberg
Bayern/Deutschland

Planverfasser

BEARBEITER

27.05.2026

Ort, Datum

Leistungsphase

Maßstab

Gezeichnet

Datum

Blattgröße

Projektnummer

Freigabe

WP_FE_PFR_LV

Planinhalt

Ansicht Nordost_Südwesten

Plannummer

Index

WP_300_AN_SO_SW