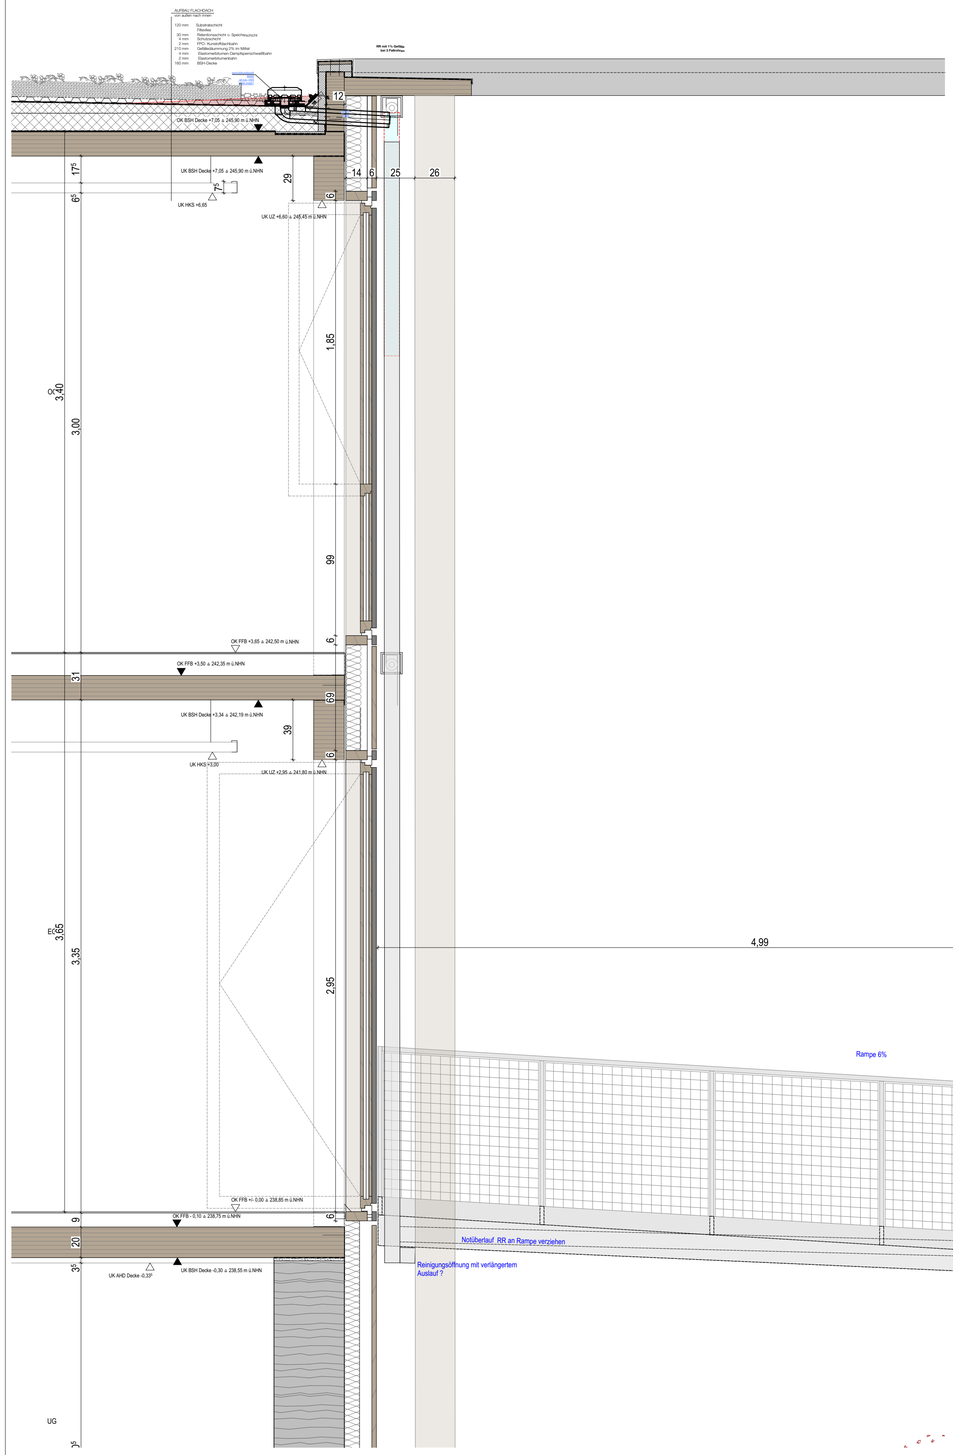

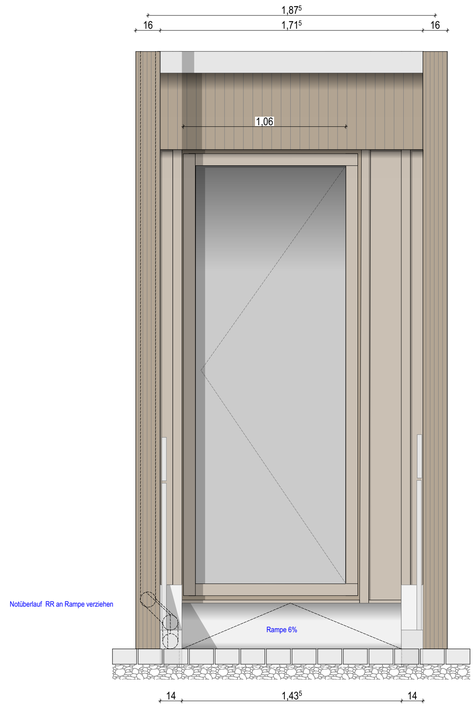

PDF

Projekt	Umbausanierung des alten Dr.-Pfleger-Gebäudes für die Montessori-Schule Bamberg/Hallstadt			Maßstab	1:20
	Plannummer	Planinhalt		Gezeichnet	lro
H2M	WP_400_DT	Fassadenschnitt Mittelbabau_Attikagully_V1		Datum	27.05.2026
Planverfasser	H2M Architekten + Stadtplaner GmbH . Buchbindergasse 5 . 95326 Kulmbach . Tel. 09221 690 25-0 . kulmbach@h2m-architekten.de .			Projektnummer	287