



Schnitt BA 4.1

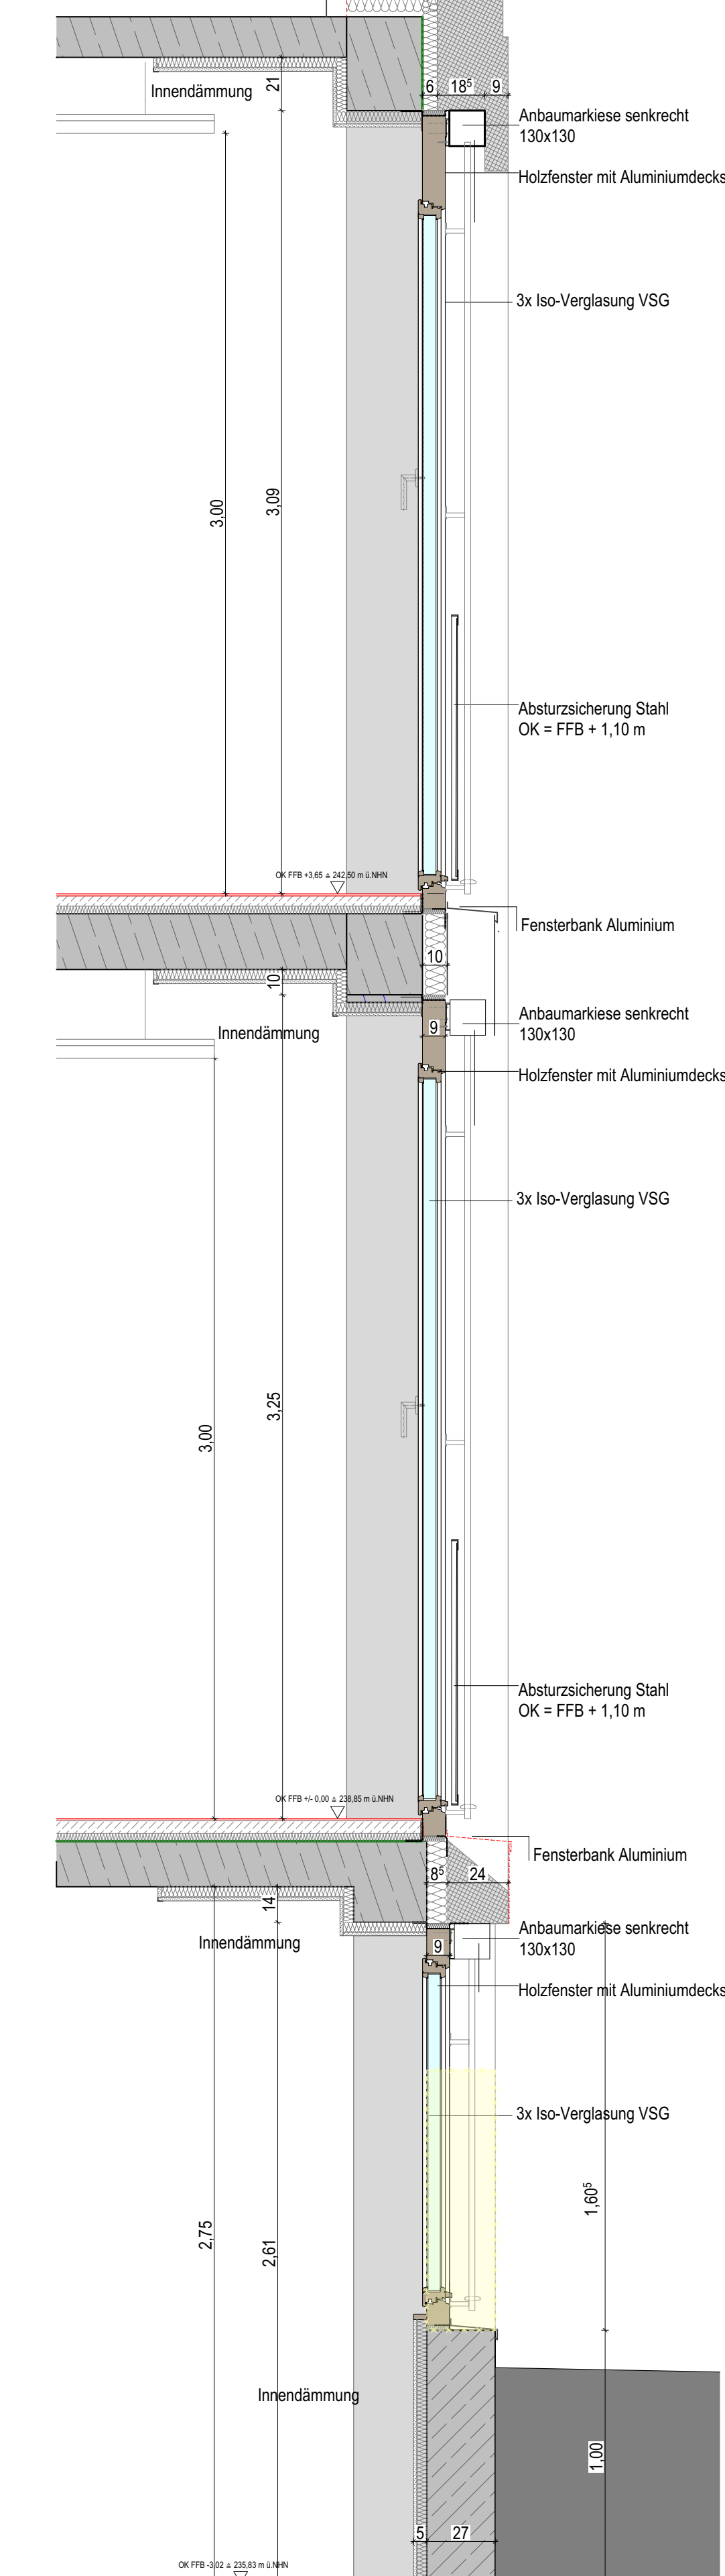

Grundriss

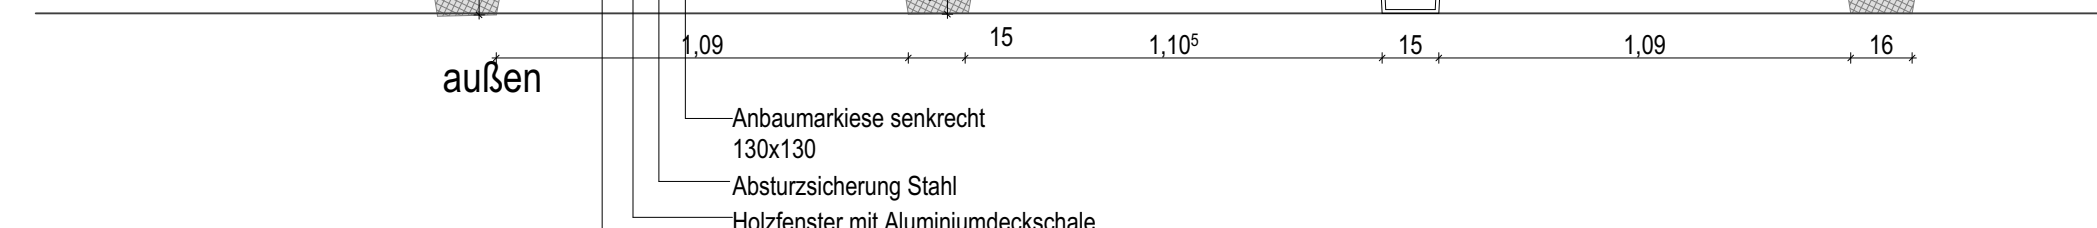


Schnitt BA 4.2



Grundriss



Ansicht Fenster neu

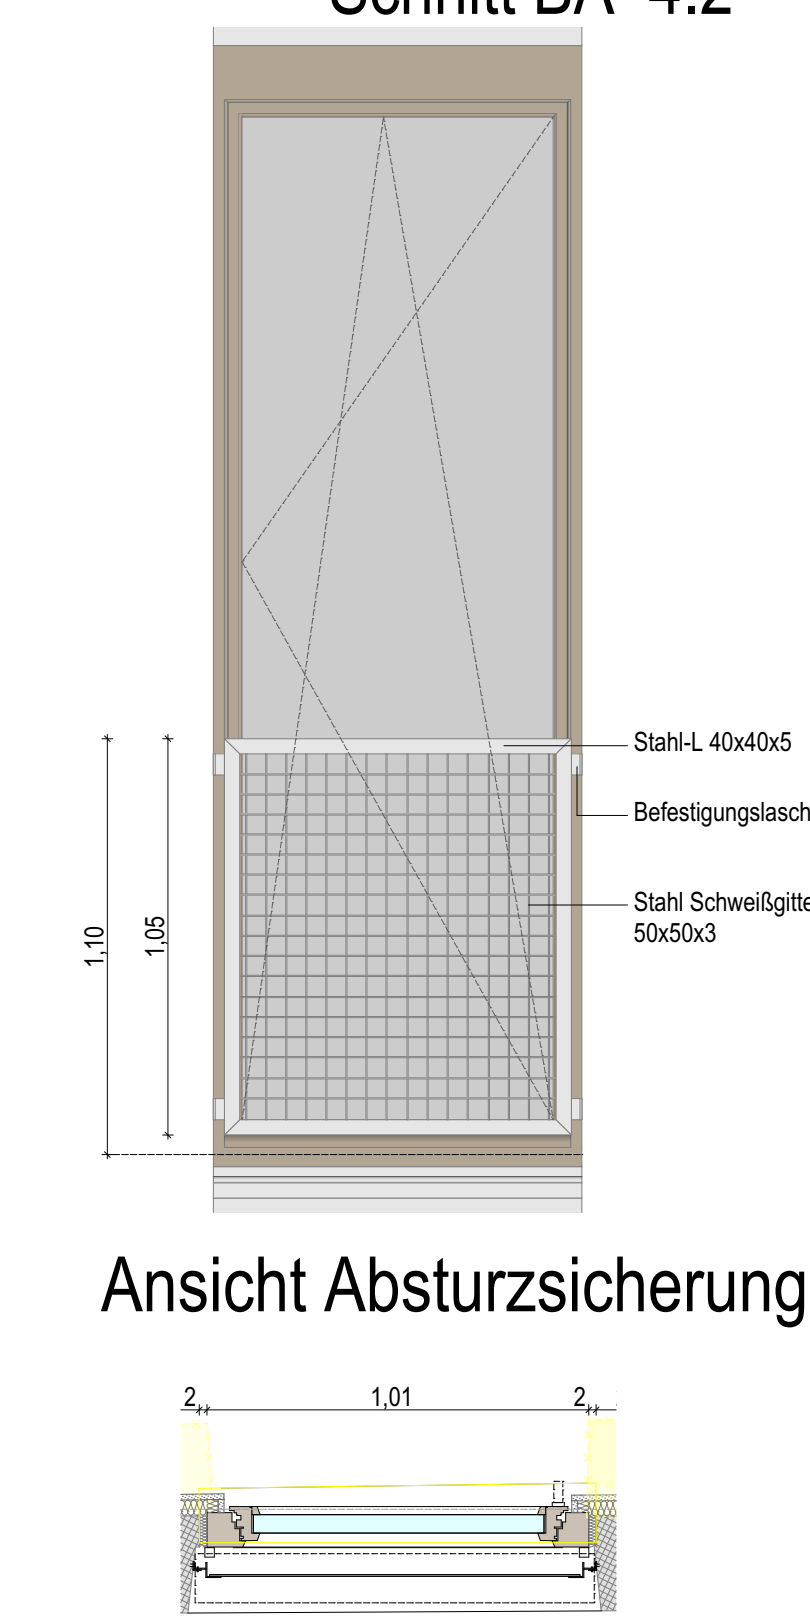

Grundriss Absturzicherung

WP_FE_PFR_LV		WP_400_	
Projekt			
Umbausanierung des alten Dr.-Pfleger-Gebäudes für die Montessori-Schule Bamberg/Hallstadt			
Baugrundstück		Bauherr/in	
Emil-Kemmer-Str. 33 96103 Hallstadt Bayern/Deutschland 9337 Hallstadt		Montessori Bamberg e.V. Weiße Markstraße 4 96049 Bamberg Bayern/Deutschland	
Planverfasser			
BEARBEITER			
27.05.2026 OKL Datum			
Leistungsphase		WP_FE_PFR_LV	
Maßstab	1:20	Planinhalt	Index
Gezeichnet			
Datum	27.05.2026	DT_EG-OG_BA 4.1-4.2_FE 4.3, 4.4, 4.13, 4.14	
Blattgröße	Din A0		
Projektnummer	287		
Freigabe		Plannummer	WP_400_