


Projekt
Umbausanierung des alten Dr.-Pfleger-Gebäudes für die Montessori-Schule Bamberg/Hallstadt
 Baugrundstück BauherrIn
 Emil-Kemmer-Str. 33 Montessori Bamberg e.V.
 96103 Hallstadt Weiße Markstraße 4
 Bayern/Deutschland 96049 Bamberg
 95377 Hallstadt Bayern/Deutschland

Planverfasser BEARBEITER
 27.05.2026
 Ort, Datum

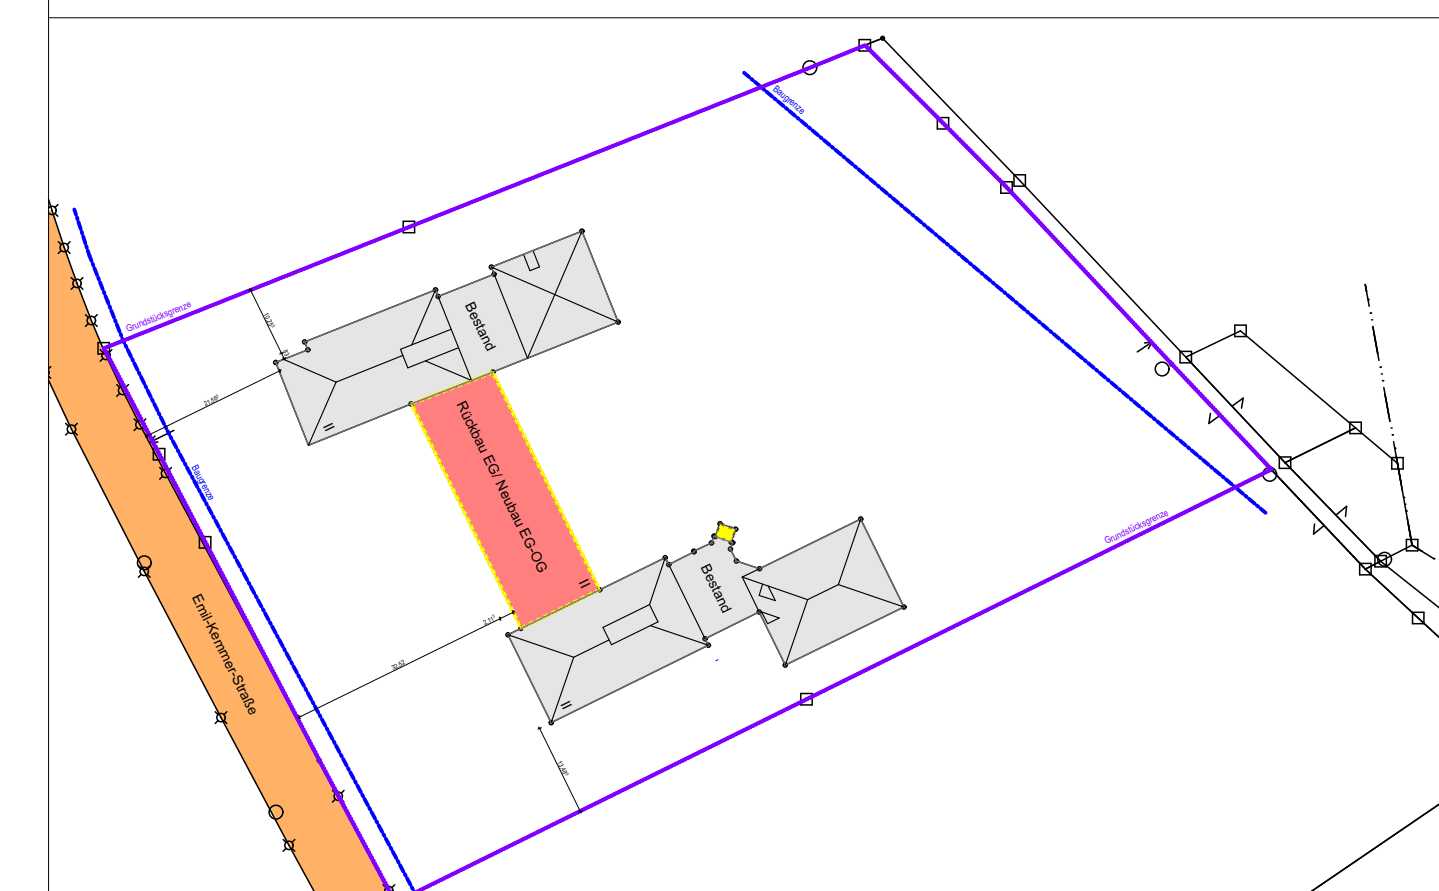

Leistungsphase		WP_FE_PFR_LV	
Masstab	1:100	Planinhalt	Index
Gezeichnet			
Datum	27.05.2026	DT_ÜBER_FE_PFR	
Blattgröße	Din A0		
Projektnummer	287		
Freigabe		Plannummer	WP_400_