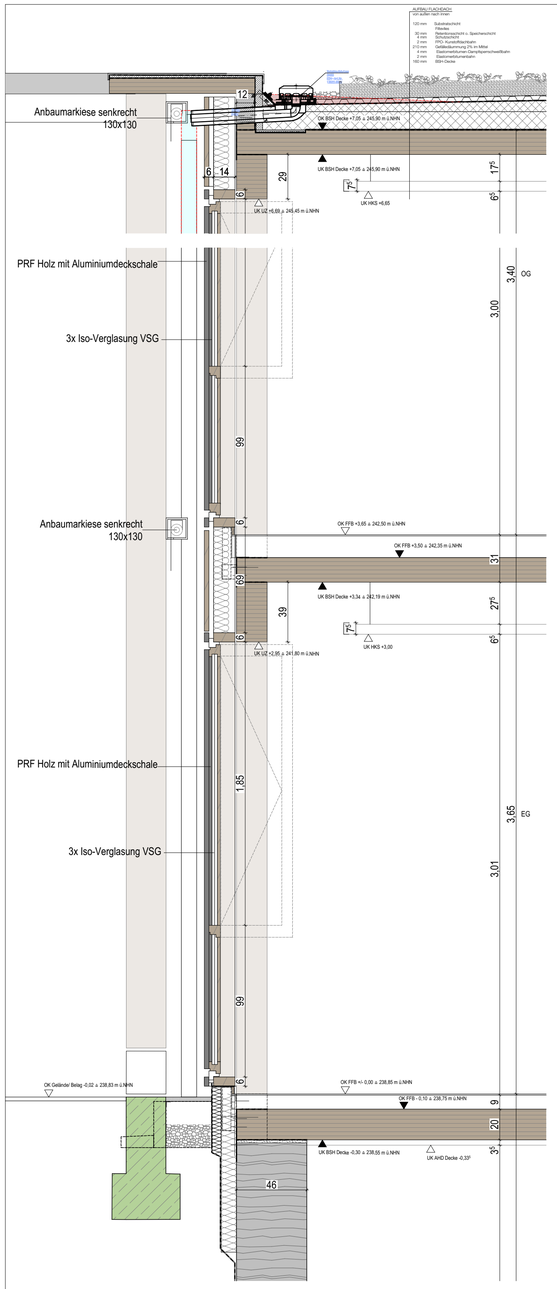


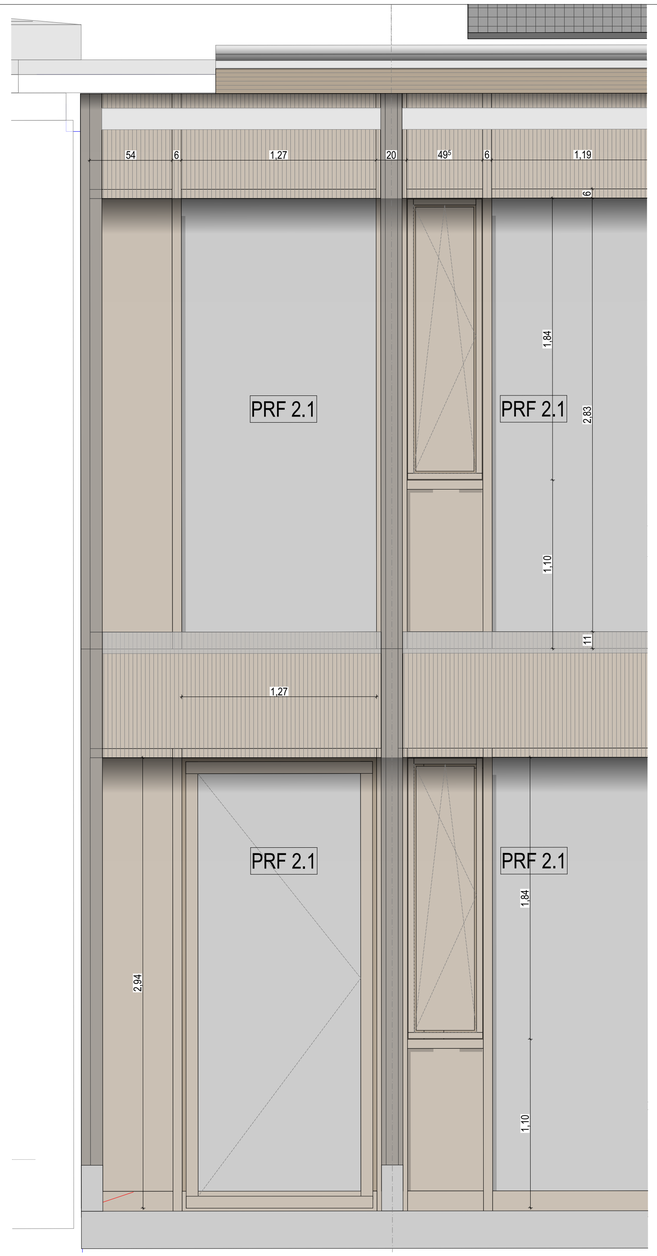


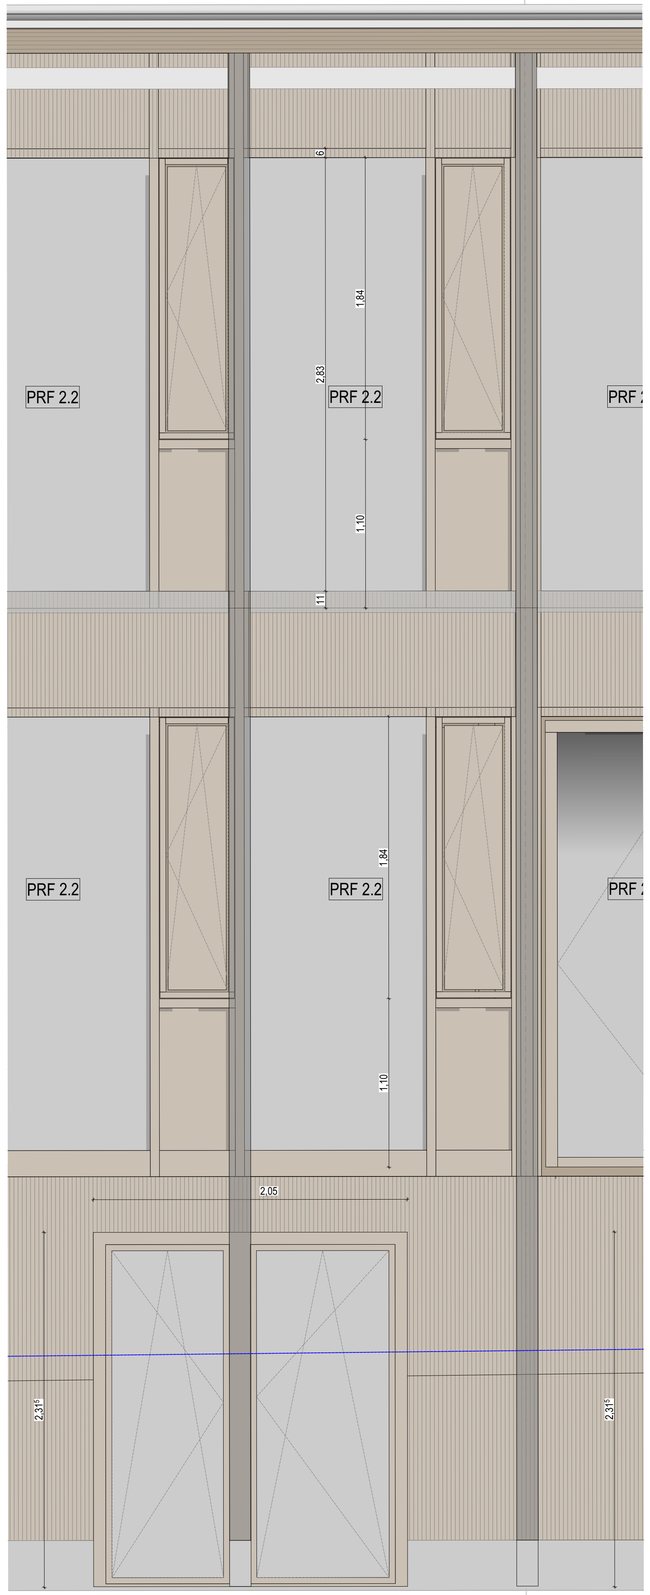


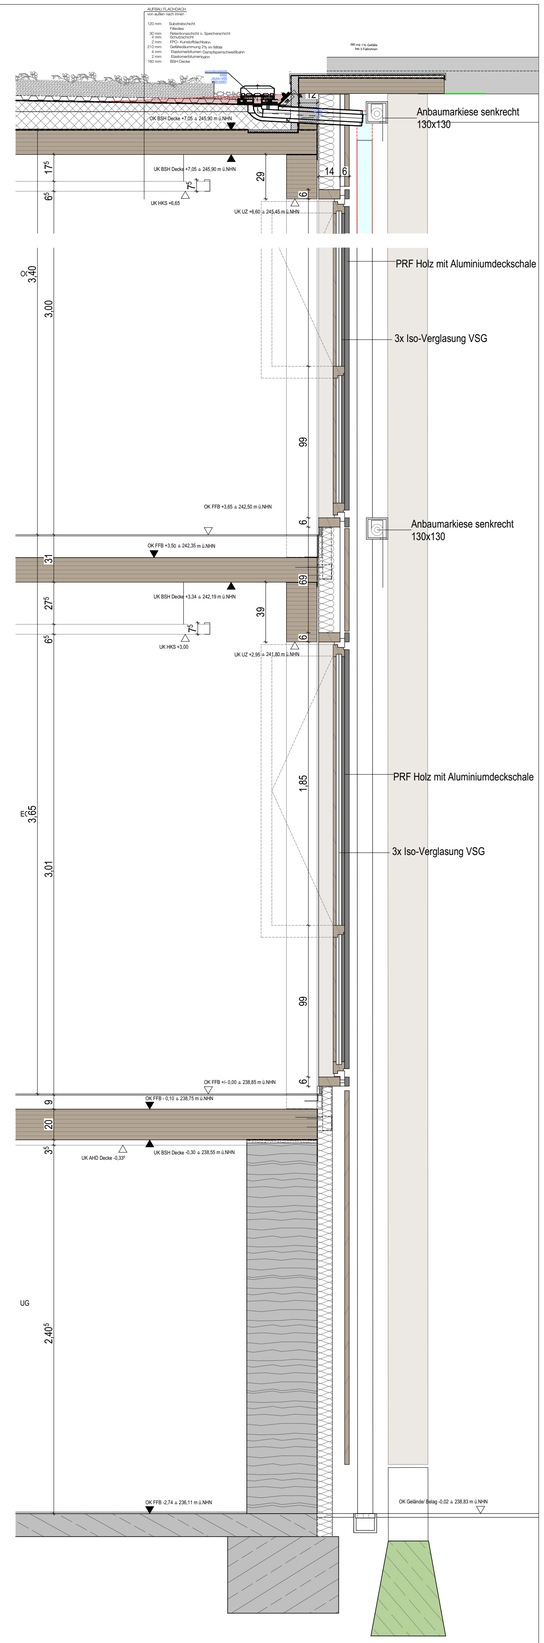


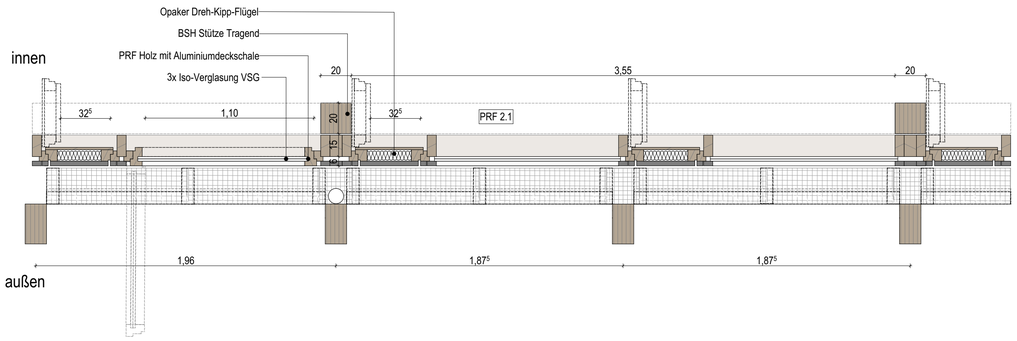


DT_EG-OG_BA 2_PFR 2.1

| | | | |
|---|---|---|---|
| WP_FE_PFR_LV | | | |
| Projekt | Umbausanierung des alten Dr.-Pfleger-Gebäudes für die Montessori-Schule Bamberg/Hallstadt | Maßstab | 1:20 |
| | Plannummer / Planinhalt | Gezeichnet | lro |
| | WP_400 / DT_EG-OG_BA2 PFR_2.1-2.2 | Datum | 28.05.2026 |
| Planverfasser | | Projektnummer | 287 |