



Schnitt

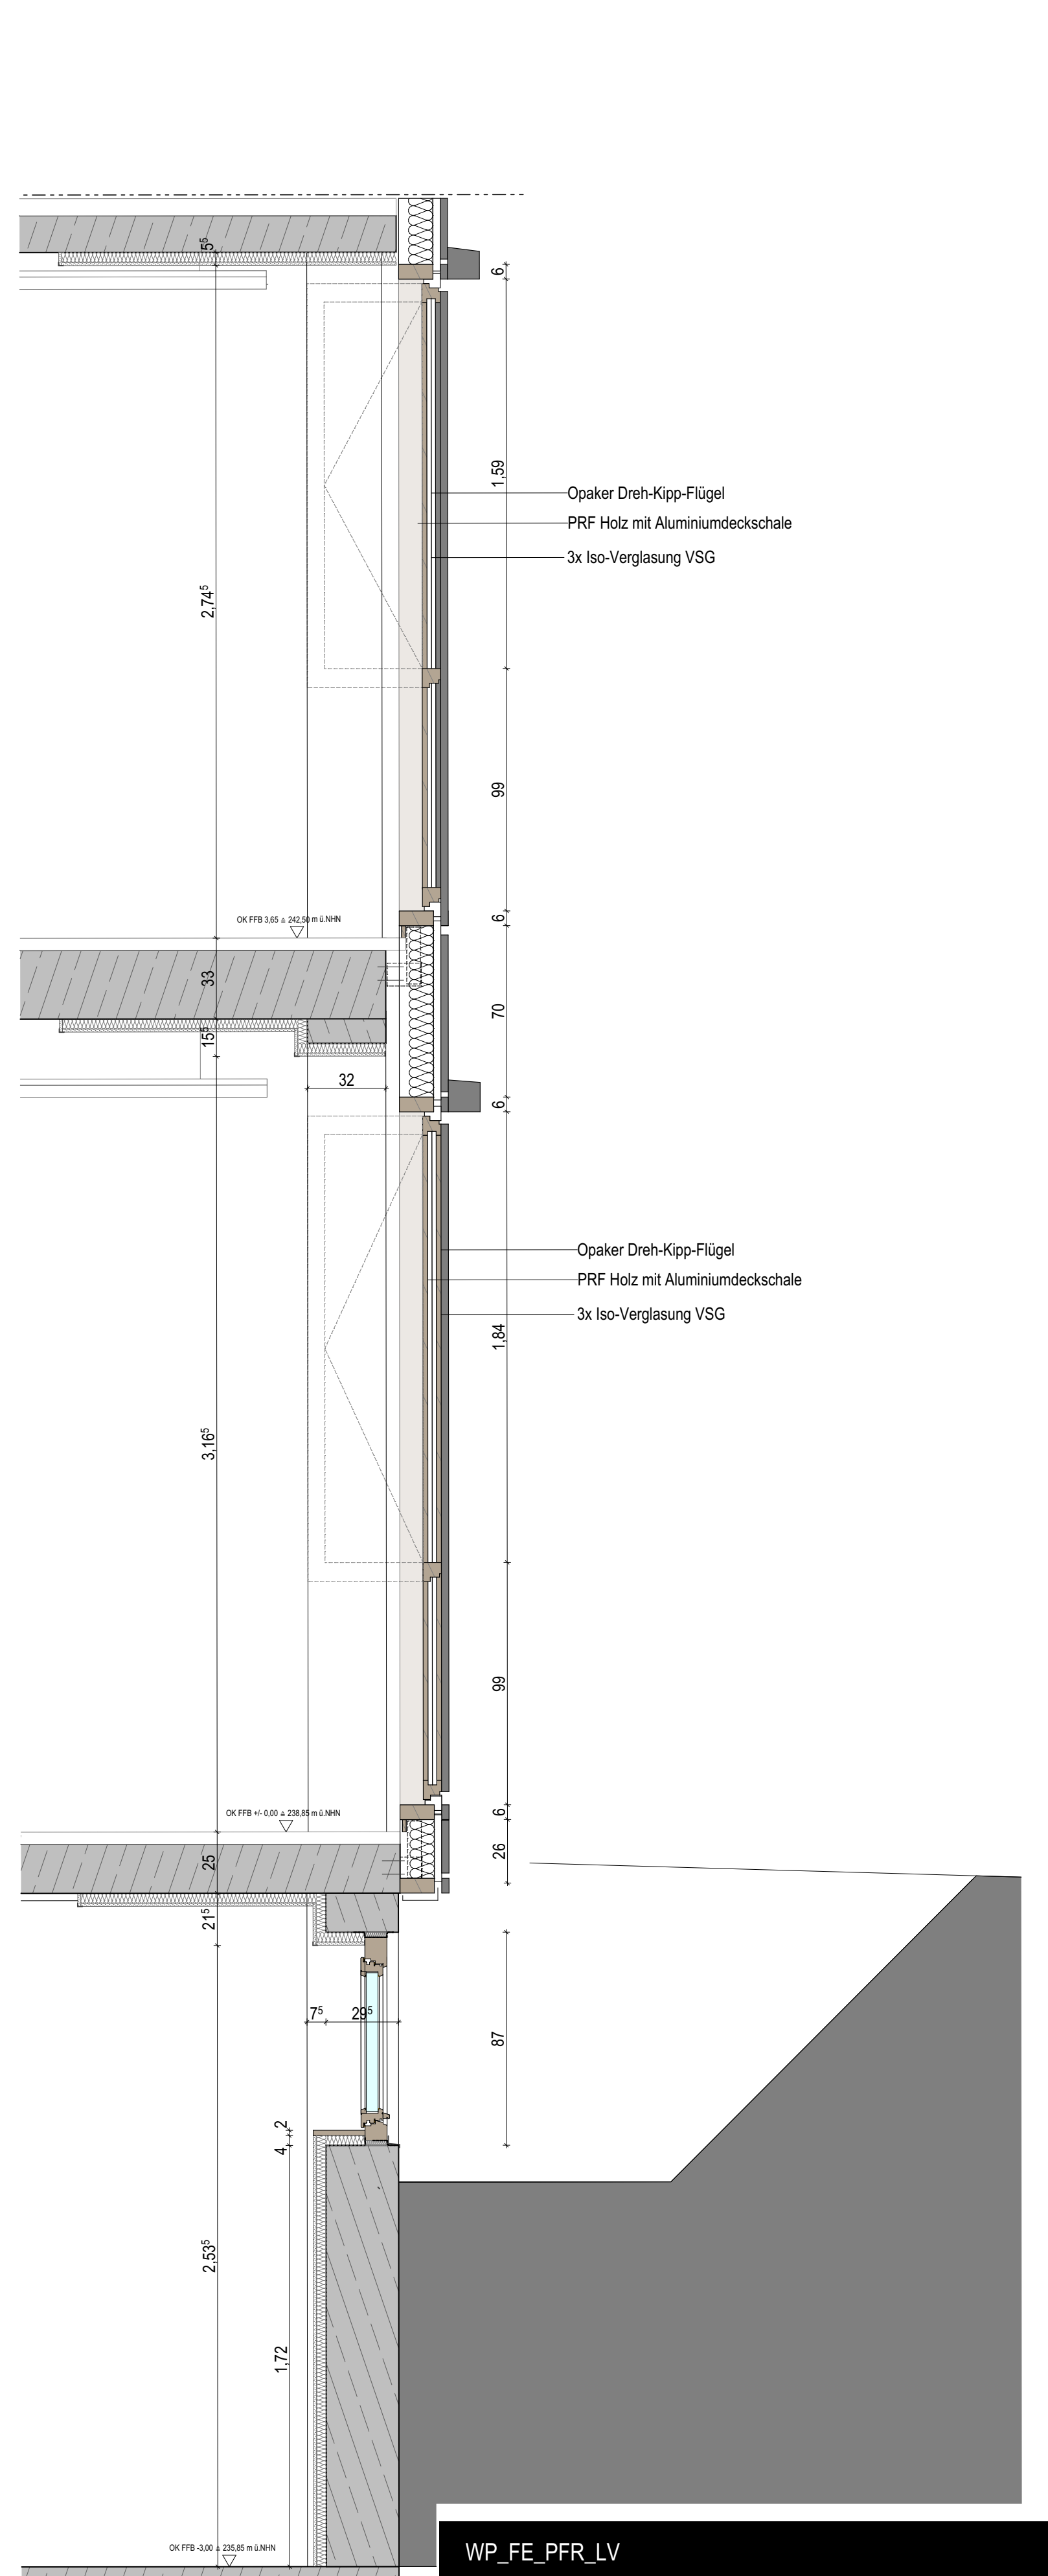


Ansicht PRF




Schnitt

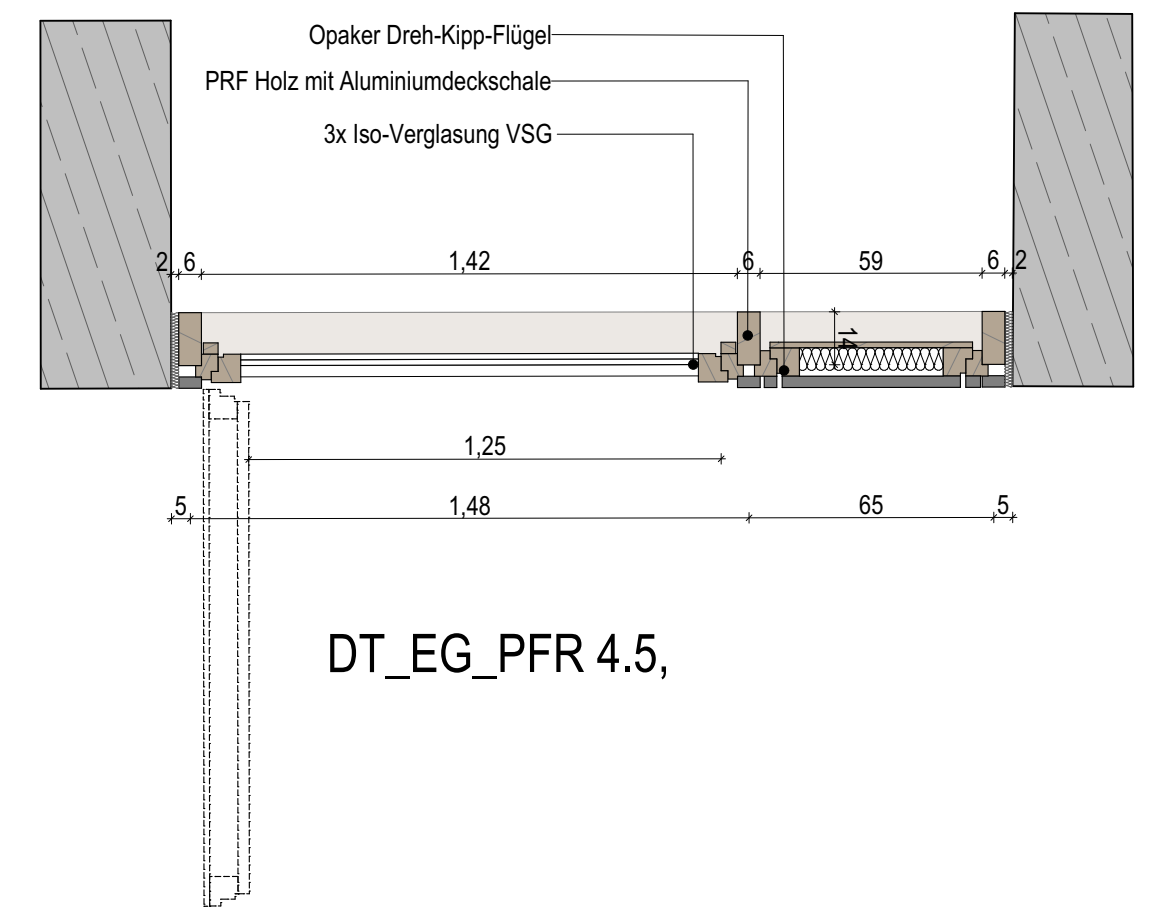

DT\_EG\_PFR 4.5,

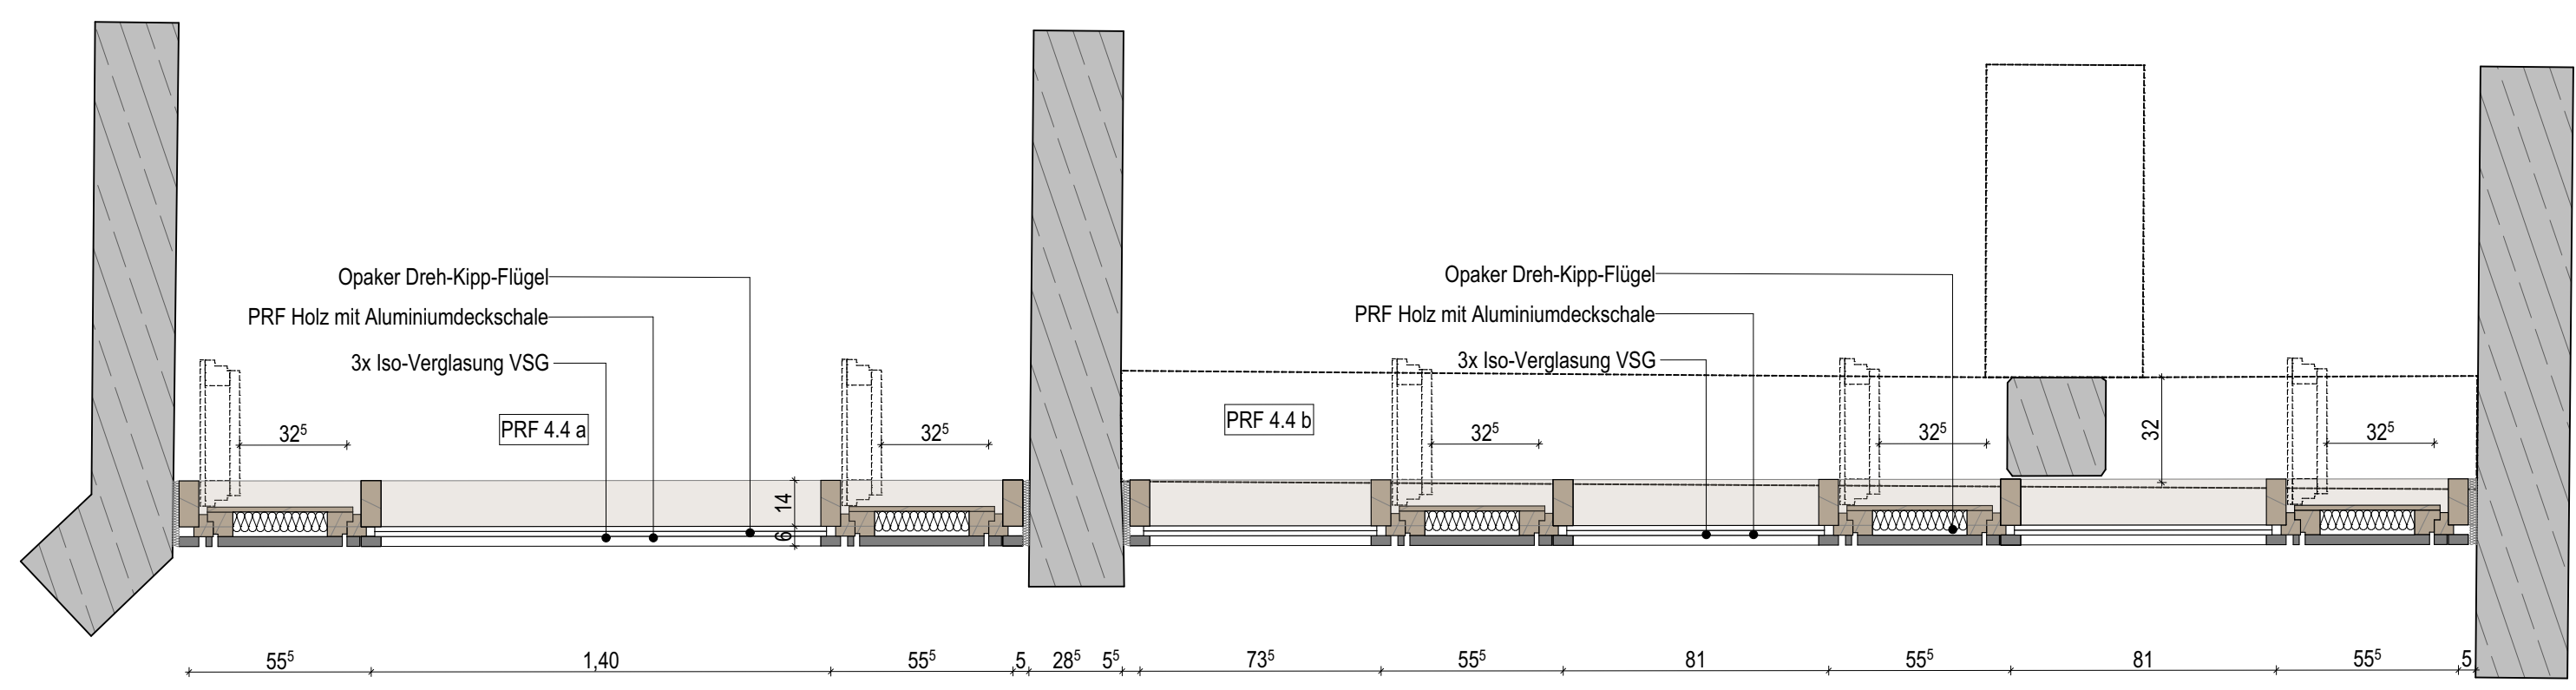

DT\_EG-OG\_BA 4.2-3\_PFR 4.4

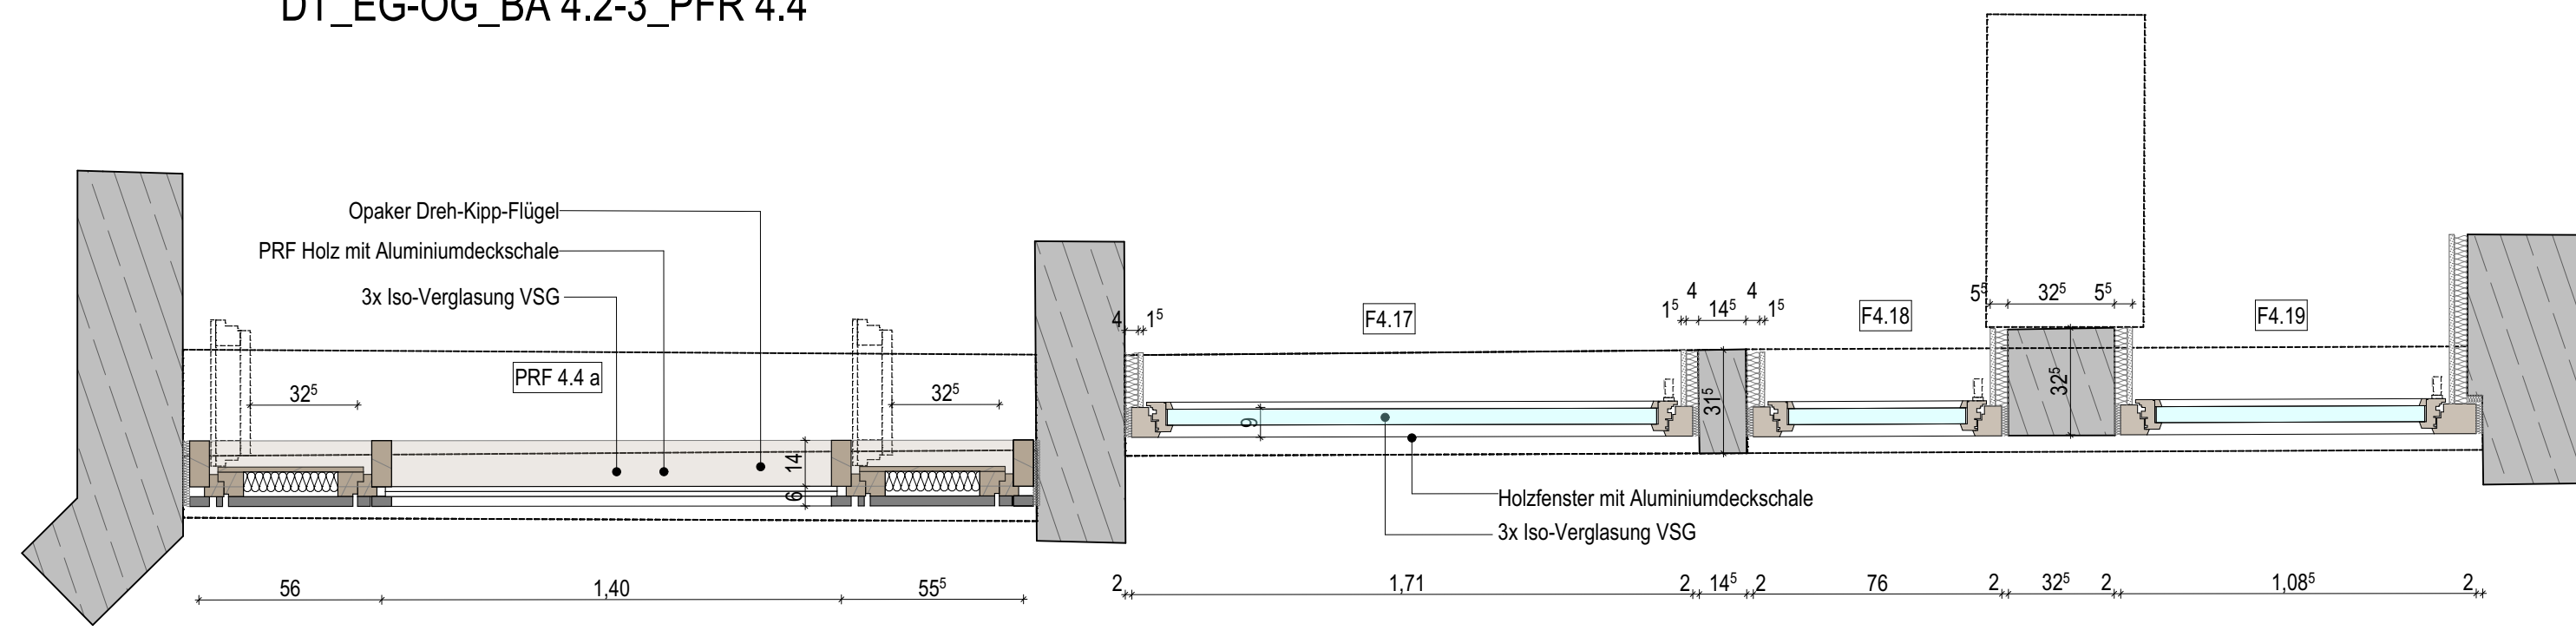

DT\_UG\_BA 4.2-3\_PFR 4.4, FE 4.17-4.19

Grundriss

WP_FE_PFR_LV		WP_400_	
<p>Projekt  <b>Umbausanierung des alten Dr.-Pfleger-Gebäudes für die Montessori-Schule Bamberg/Hallstadt</b>          Baugrundstück Bauherr/in          Emili-Kemmer-Str. 33 Montessori Bamberg e.V.          96103 Hallstadt Weiße Markterstraße 4          Bayern/Deutschland 96049 Bamberg          93377 Hallstadt Bayern/Deutschland</p>			
Planverfasser		BEARBEITER	
		27.05.2026 OKL Datum	
Leistungsphase		WP_FE_PFR_LV	
Maßstab	1:20	Planinhalt	Index
Gezeichnet		Datum	27.05.2026
Datum	27.05.2026	DT_EG-OG_BA 4.2-3_PFR 4.4-4.5, FE 4.17-4.19	
Blattgröße	Din A0	Projektnummer	287
Freigabe		Plannummer	WP_400_