


DT_EG-OG_BA 3_FE 3.1

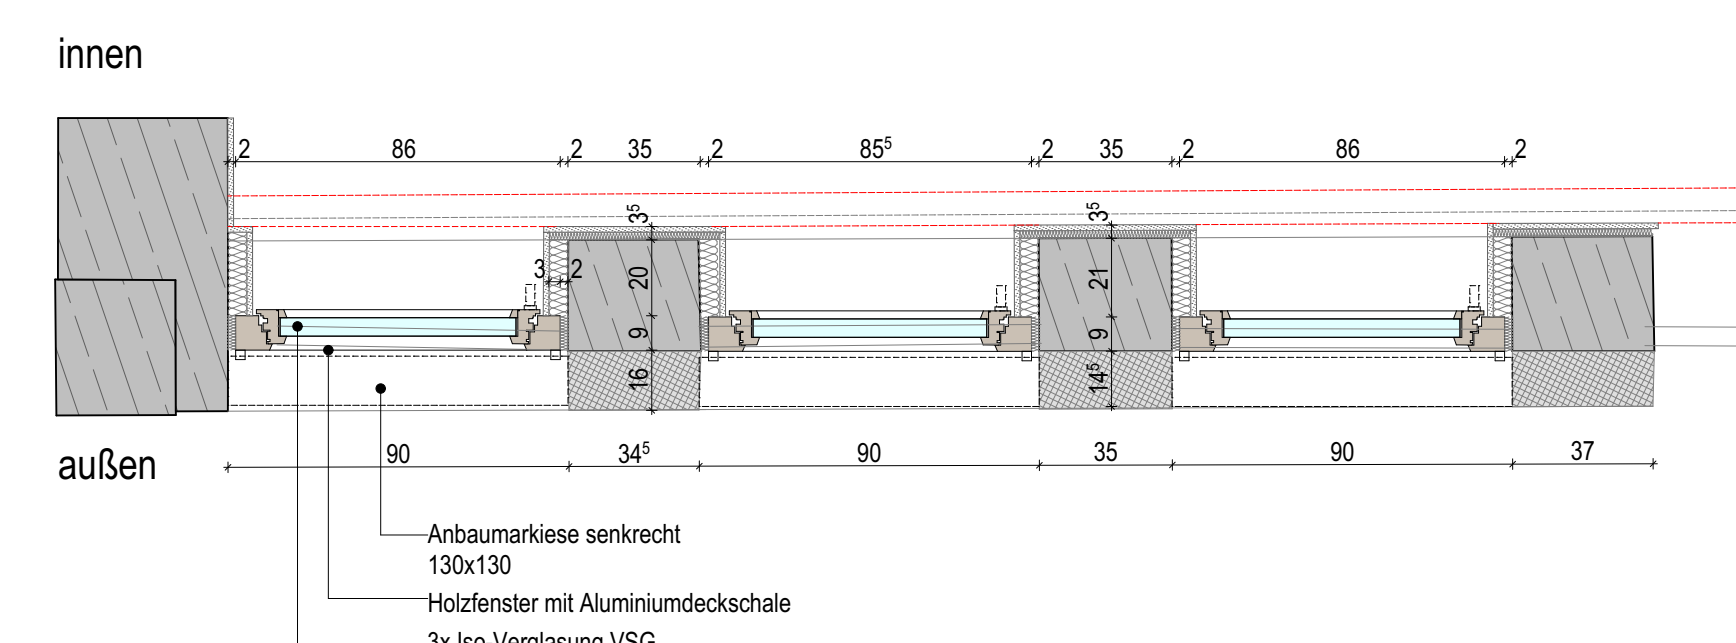

DT_UG_BA 3_FE 3.3

Ansicht Fenster neu


Schnitt

Grundriss


Grundriss



Ansicht Fenster Bestand

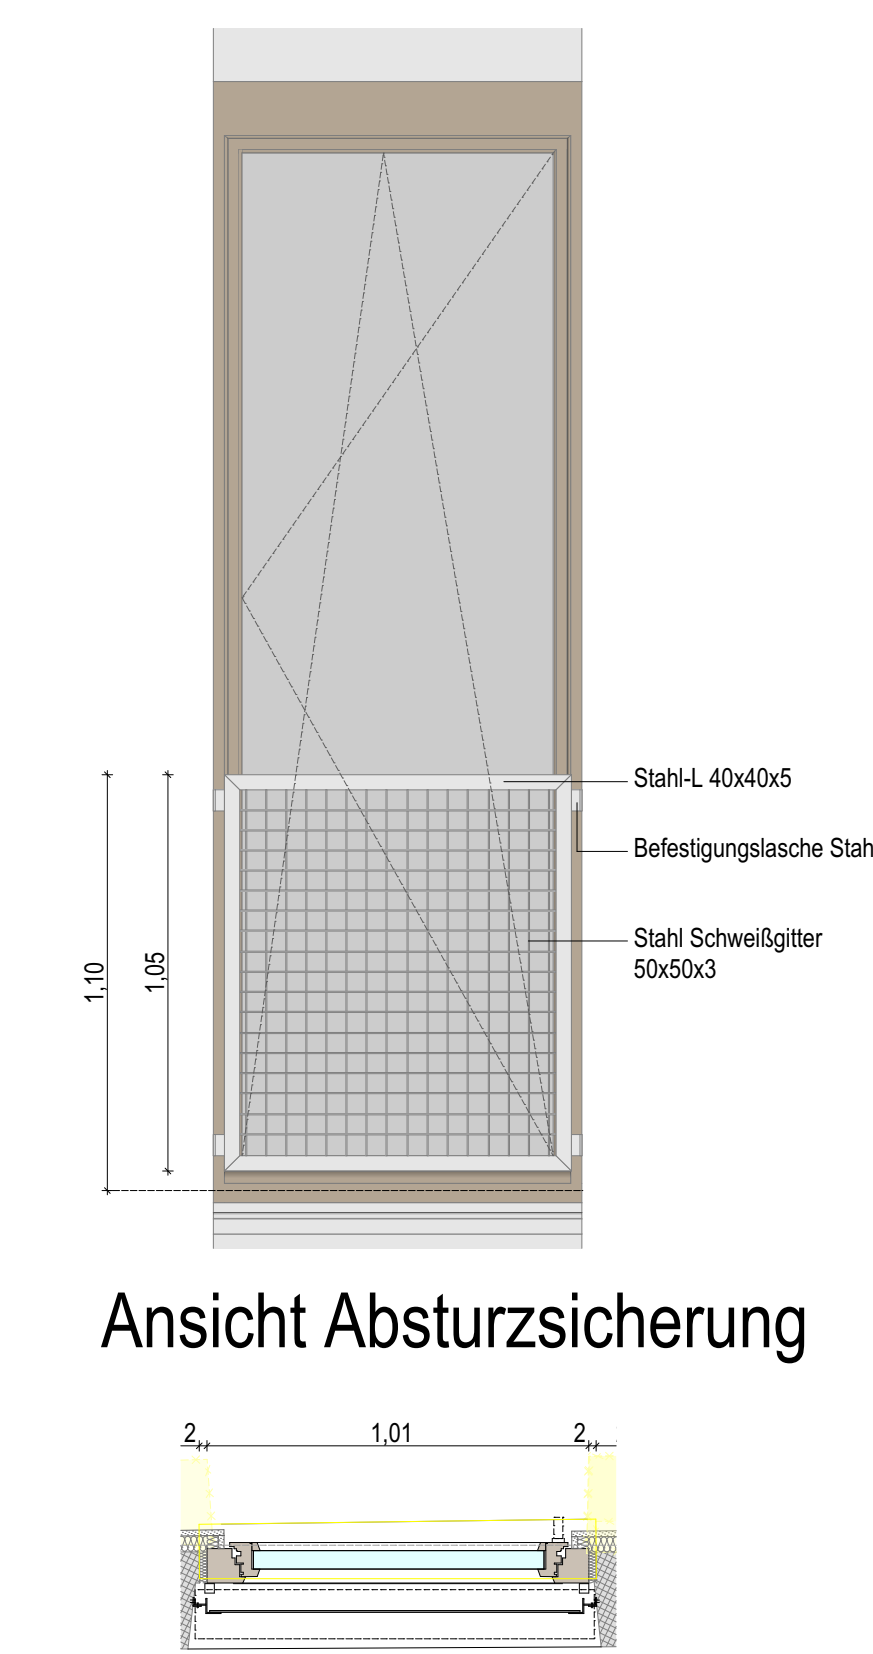

Ansicht Absturzicherung

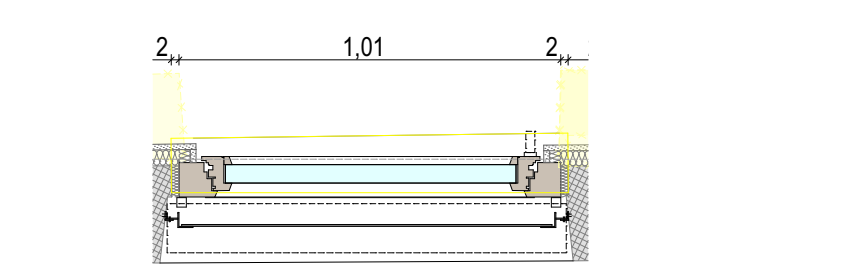

Grundriss Absturzicherung

WP_FE_PFR_LV		WP_400_	
Projekt			
Umbausanierung des alten Dr.-Pfleger-Gebäudes für die Montessori-Schule Bamberg/Hallstadt			
Baugrundstück		Bauherr/in	
Emil-Kemmer-Str. 33 96103 Hallstadt Bayern/Deutschland 9337 Hallstadt		Montessori Bamberg e.V. Weiße Markterstraße 4 96049 Bamberg Bayern/Deutschland	
Planverfasser		BEARBEITER	
		27.05.2026 OKL Datum	
Leistungsphase		WP_FE_PFR_LV	
Maßstab	1:20	Planinhalt	
Gezeichnet		Index	
Datum	27.05.2026	DT_UG-OG_BA3_FE 31-3.3	
Blattgröße	Din A0		
Projektnummer	287		
Freigabe		Plannummer	
		WP_400_	