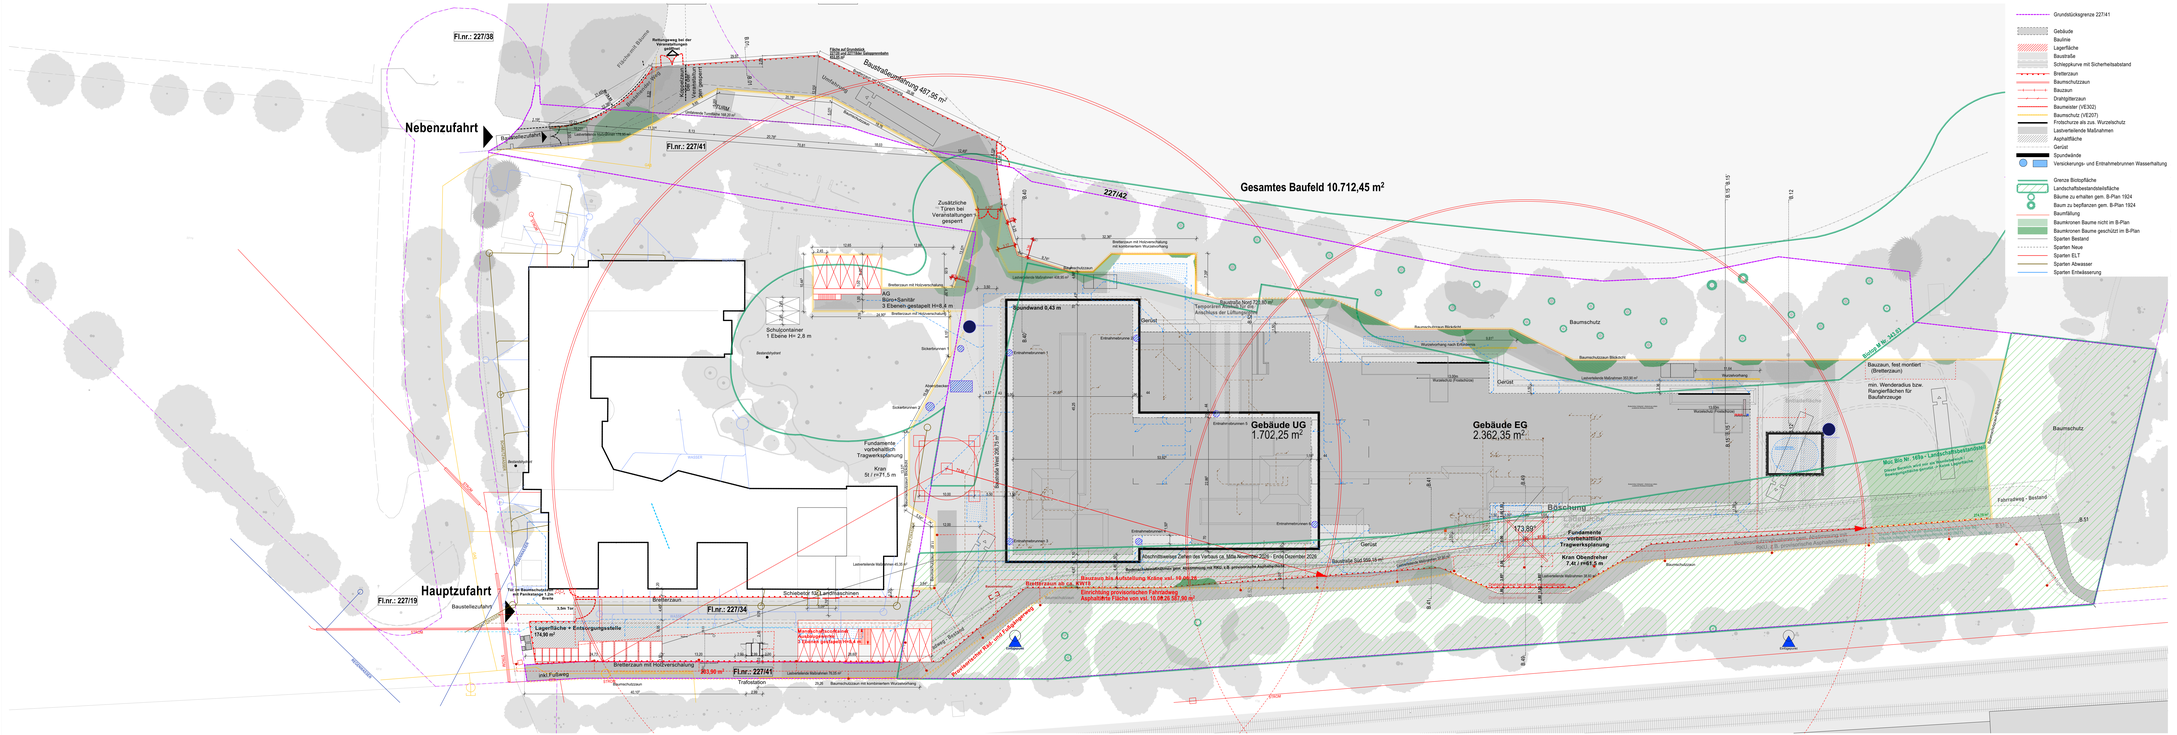

Projekt	LPH	Gewerk	Deildokstnd	Planart	Ansichten / Ebene	Parzellnr.	Nummer	Index	Status
BSML _	5 _	ARC _	XX _	BE _	GR _	XX _	70001	E _	V

Planinhalt
BE Plan

vorbehaltlich Auflagen Belange der Deutschen Bahn AG

ZU BEACHTENDE HINWEISE

Sämtliche Angaben und Maße sind von den ausführenden Firmen vor Arbeitsbeginn verantwortlich am Bau zu prüfen.

Für die Richtigkeit der Maße haftet der Auftragnehmer.

Bei Maßdifferenzen, Abweichungen zu Plänen des Statikers, bzw. statischen Berechnungen und Abweichungen bzgl. Aussparungen sind der Architekt und die Bauleitung unverzüglich zu verständigen.

Aussparungen, Schlitze und Durchbrüche erfolgen nach Schal-/Bewehrungsplänen des Statikers, s.hierzu auch Werkpläne

Dieser Plan ist nur in Verbindung mit den im Plan angegebenen Detailplänen vollständig.

Die Montagepläne der Elektro- und HLS-Projektanten sind für alle einzubetonierende Installationsteile vor Baubeginn zu beachten.

Alle tragenden Bauteile nach statischer Berechnung.

Schließen der Vorsatzschalen, sowie die komplette Schließung der leichten Trennwände darf erst nach erfolgten Installationen und nach Freigabe der Bauleitung erfolgen.

Tür- und Fensterhohlmenangaben beziehen sich auf ±0,00.
Angabe Öffnungsmaße von Türen: von OK FFB bis UK Sturz

PROJEKTBEZEICHNUNG
Erweiterung der staatlichen Berufsschule München-Land

GEBÄUDESCHEMA

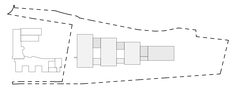

±0,00 = +520,30 ü.NHN Verwendetes Höhenbezugssystem **DHHN2016**

PROJEKTNUMMER
BSML

BAUHERR

ORT DES BAUVORHABENS
Graf-Lehndorff-Str. 28,30, Irmgard-Gyllström-Straße, FLNr. Flurnr. 227/34 und 227/41, 81925 München

ENTWURFSARCHITEKT

ARCHITEKT LPHS-8

PLANNUMMER
BSML_5_ARC_XX_BE_GR_XX_70001_E_V

STAND 13.03.2025 | GEZ. V. MF

PLANGRÖSSE 140.00x42.00

PLANINHALT
BE Plan

MAßSTAB
1:333

Druckdatum: 26.05.2026