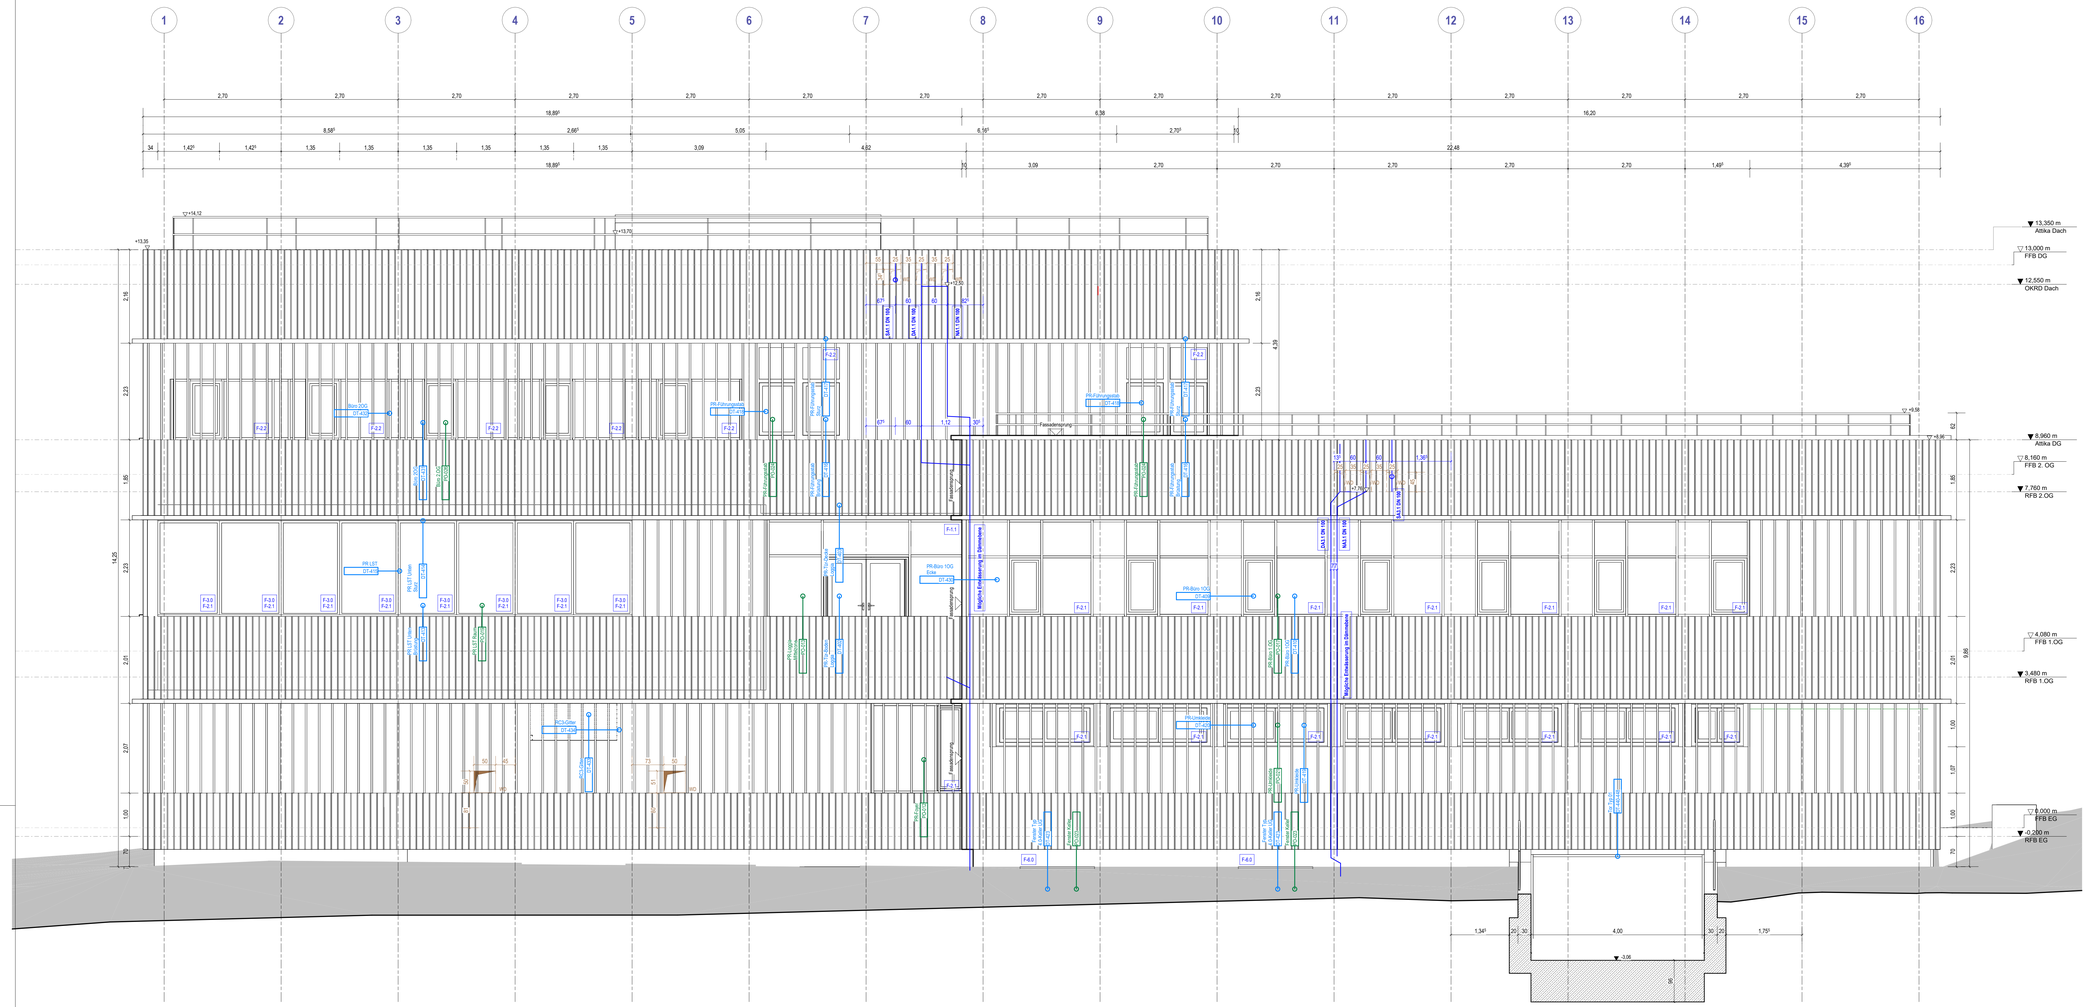
1
2
3
4
5
6
7
8
9
10
11
12
13
14
15
16
2,70
18,85²
8,58²
2,66²
5,05
6,38
6,16²
2,70²
16,20
1,42²
1,35
3,09
4,82
22,48
1,48²
4,39²
+13,35
+13,70
+12,50
+9,58
+8,96
13,350 m
Attika Dach
13,000 m
FFB DG
12,550 m
OKRD Dach
8,960 m
Attika DG
8,160 m
FFB 2.OG
7,760 m
RFB 2.OG
4,080 m
FFB 1.OG
3,480 m
RFB 1.OG
0,000 m
FFB EG
-0,200 m
RFB EG
Fassadenprofil
Brüstung
Sturz
Pfosten
Riegel
Fassadenprofil
Fensterbank
Fensterbank
Fassadenprofil
Fassadenprofil
Fassadenprofil