



ANSICHT BODENKONSOLE

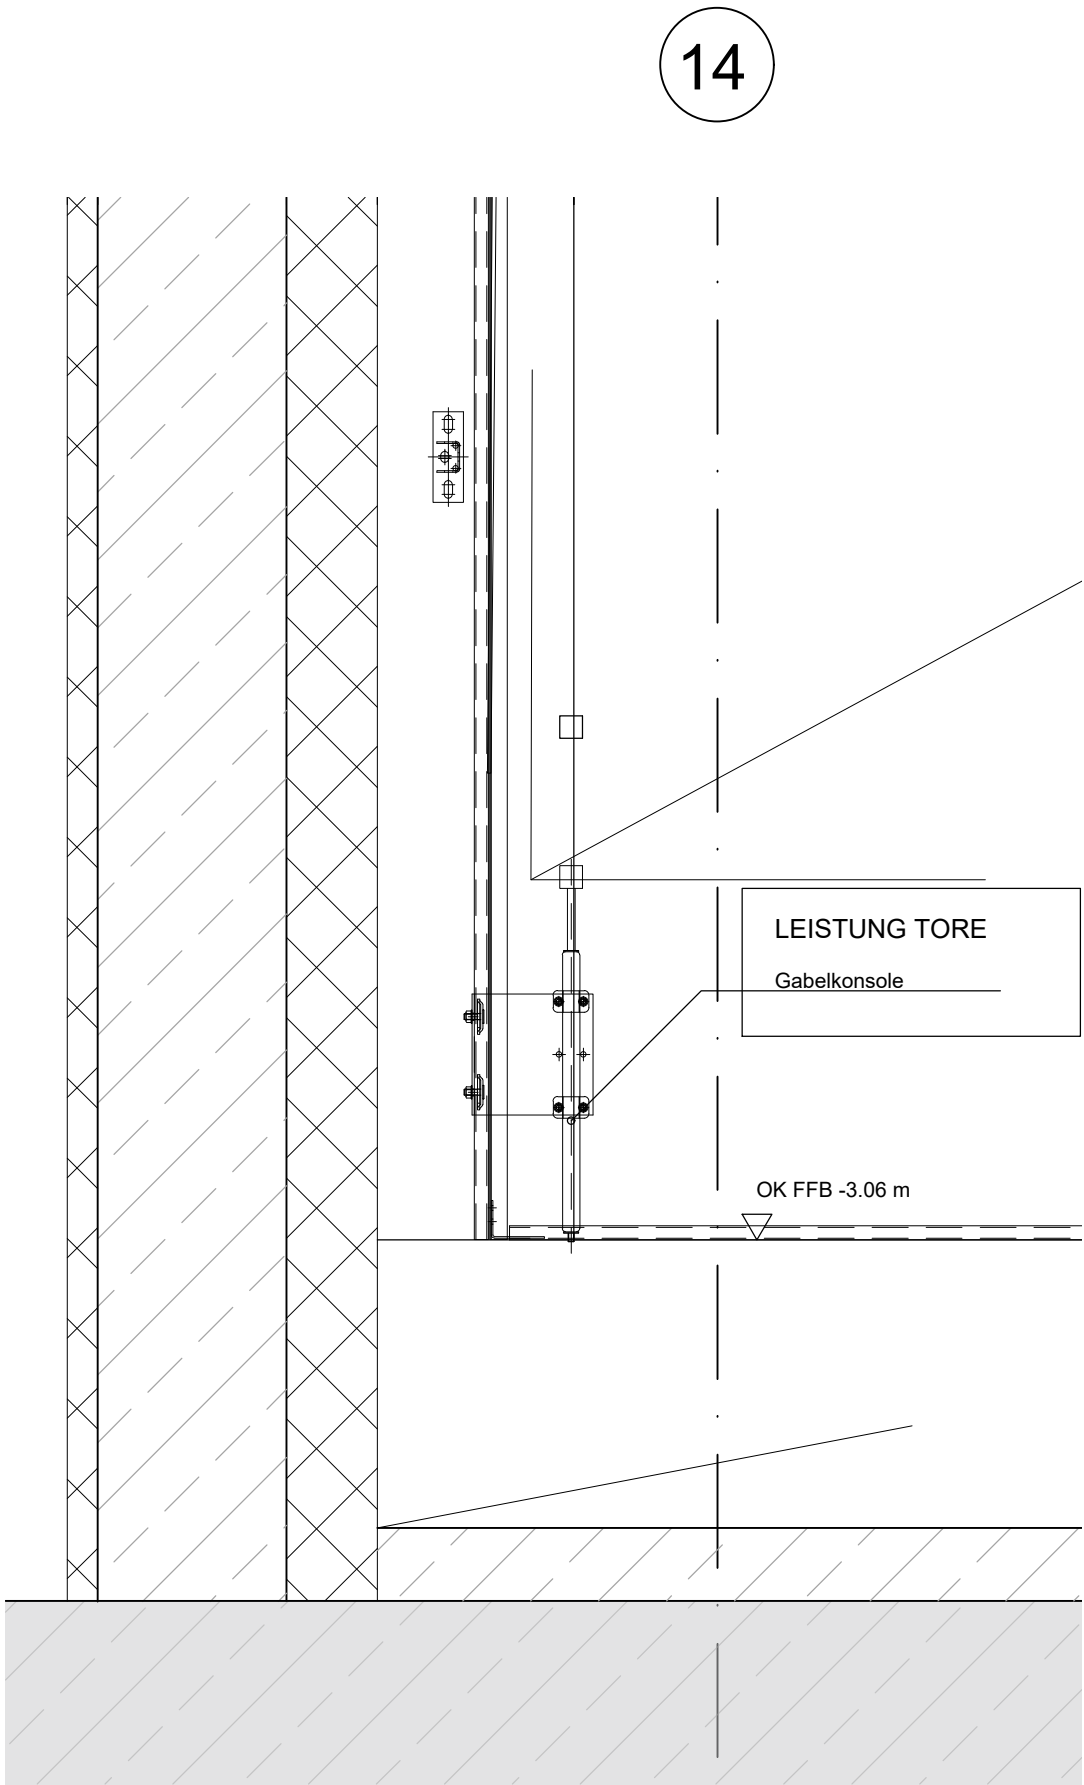

ANSICHT GABELKONSOLE

Detail-Nr. DT-XX-448

Inhalt  
Tor Typ 01  
- RC3

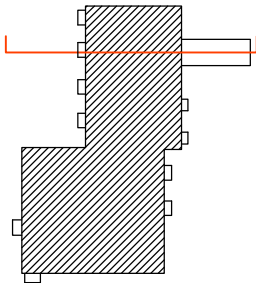

04			
03			
02			
01			
00	30.04.26	Erstellt	VR
Index	Datum	Änderung	Bearbeiter

Zeichnungs-Nr.	ARC-DT-XX-448-5f00
Gewerk	Sektionaltor

AUSSCHREIBUNGSUNTERLAGE

<div><div><div><div></div><div>Deutsches Rotes Kreuz</div></div><div>DRK-Kreisverband Aalen e.V.</div></div><div>Schützenweg 2/1 73430 Aalen</div></div>	
Objekt	Neubau Integrierte Regionalleitstelle Ostwürttemberg
Planungsstufe	Ausführungsplanung
Planinhalt	Detail Tiefgaragen Tor Fußpunkt Ansicht
Architekt*in	H III S Hardersumpfschramm Triebe architekten
Projekthöhe	+440,35m ü NN $\pm$ 0,00
Maßstab	1:10
Plangröße	DIN A3
Plan erstellt	VR
Plandatum	30.04.2026