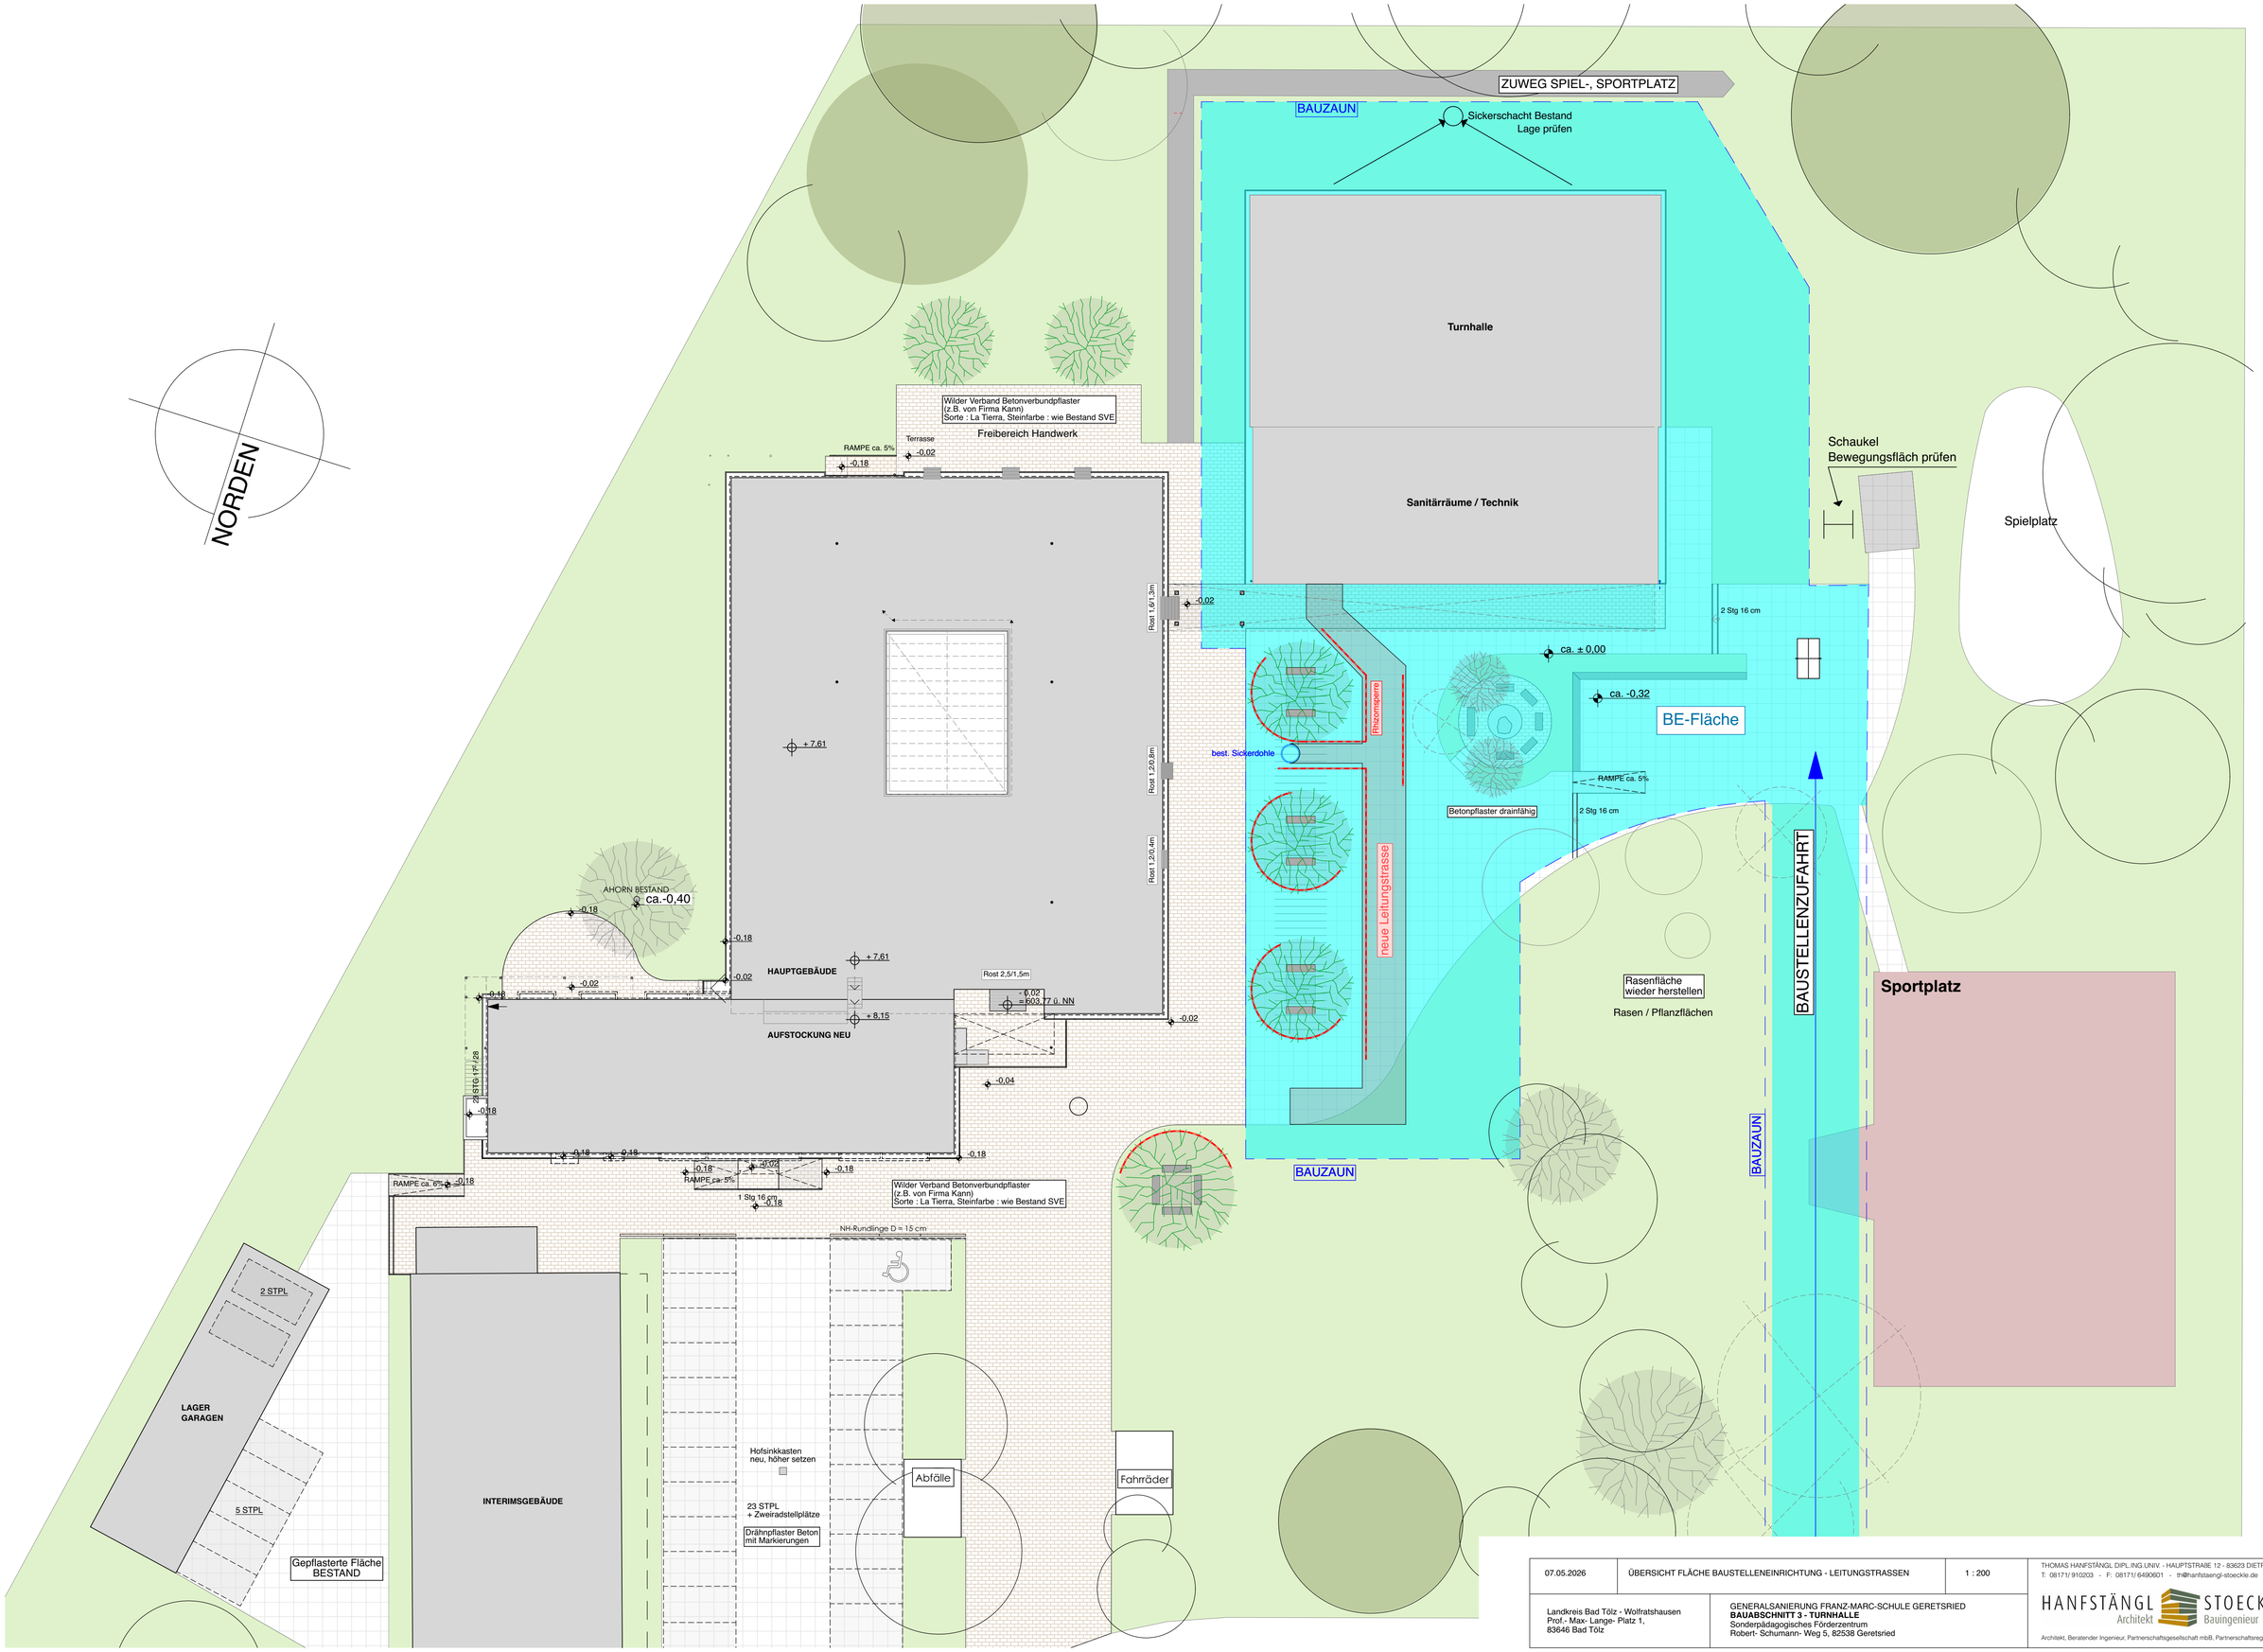

07.05.2026	ÜBERSICHT FLÄCHE BAUSTELLENEINRICHTUNG - LEITUNGSTRASSEN	1 : 200

Landkreis Bad Tölz - Wolfratshausen
Prof.- Max- Lange- Platz 1,
83646 Bad Tölz

GENERALSANIERUNG FRANZ-MARC-SCHULE GERETSRIED
BAUABSCHNITT 3 - TURNHALLE
Sonderpädagogisches Förderzentrum
Robert- Schumann- Weg 5, 82538 Geretsried

THOMAS HANFSTÄNGL DIPL. ING.UNIV. - HAUPTSTRAßE 12 - 83623 DIETRAMSZELL
T: 08171/ 910203 - F: 08171/ 64906001 - th@hanfstaengl-stoeckle.de
HANFSTÄNGL Architekt STOECKLE Bauingenieur
Architekt, Beratender Ingenieur, Partnerschaftsgesellschaft mbB, Partnerschaftsreg Nr: 1646