



Dachaufbau | DA 1 | Neigung 2,5 - 3,5 %

| | |
|--|------------|
| Gründachaufbau (Abdichtungsarbeiten) | ca. 110 mm |
| Substrat, externe Begleit, 80 mm | |
| Trenn-Schichtlage, 30 mm | |
| Abdichtung (Abdichter) | ca. 2,5 mm |
| EPS-M | |
| Dämmung (Abdichter) | 200 mm |
| z.B. Bauteil PIR, WLG G05 | |
| Dampfsperre (Abdichter) | ca. 4 mm |
| bituminös | |
| Trennlage (Abdichter) | 1 mm |
| Holzwerkstoffplatte (Zimmererarbeiten) | 15 mm |
| Flenderer Livingboard PS | |
| Dübelholzdecke (Zimmererarbeiten) | 260 mm |
| mit Akustiklösung | |
| mit eingetragenen Dämmstreifen | |
| Holzbohle ca. 20 - 40 mm | |

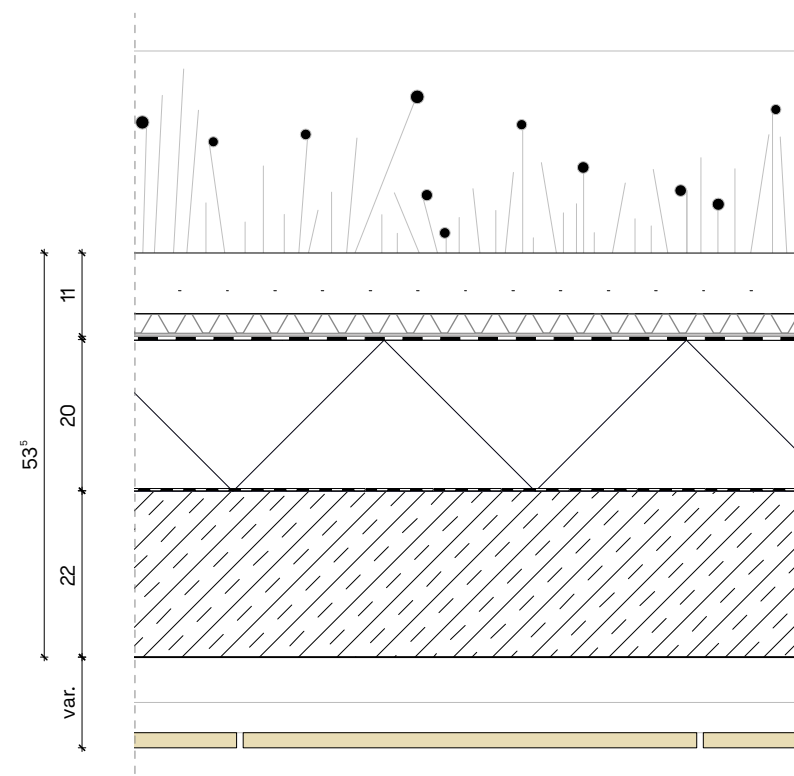


Dachaufbau | DA 2 | Neigung 2,5 %

| | |
|--|--------------|
| Gründachaufbau (Abdichtungsarbeiten) | ca. 110 mm |
| Substrat, externe Begleit, 80 mm | |
| Trenn-Schichtlage, 30 mm | |
| Abdichtung (Abdichter) | ca. 2,5 mm |
| EPS-M | |
| Dämmung (Abdichter) | 200 mm |
| z.B. Bauteil PIR, WLG G05 | |
| Dampfsperre (Abdichter) | ca. 4 mm |
| bituminös | |
| Trennlage (Abdichter) | 1 mm |
| Stahlbetondecke (Baumeister) | 200 - 365 mm |
| mit Zusatzgewicht 2,5 % | |
| C 25/30, XC3, WF | |
| Abhangendecke (Trockenbauarbeiten) | ca. 25 mm |
| In Erschließungsbereich 5 Sanitärbereich | |
| Holzwerkstoffplatte nicht brennbar | |
| z.B. Heradesign superfine Natur | |

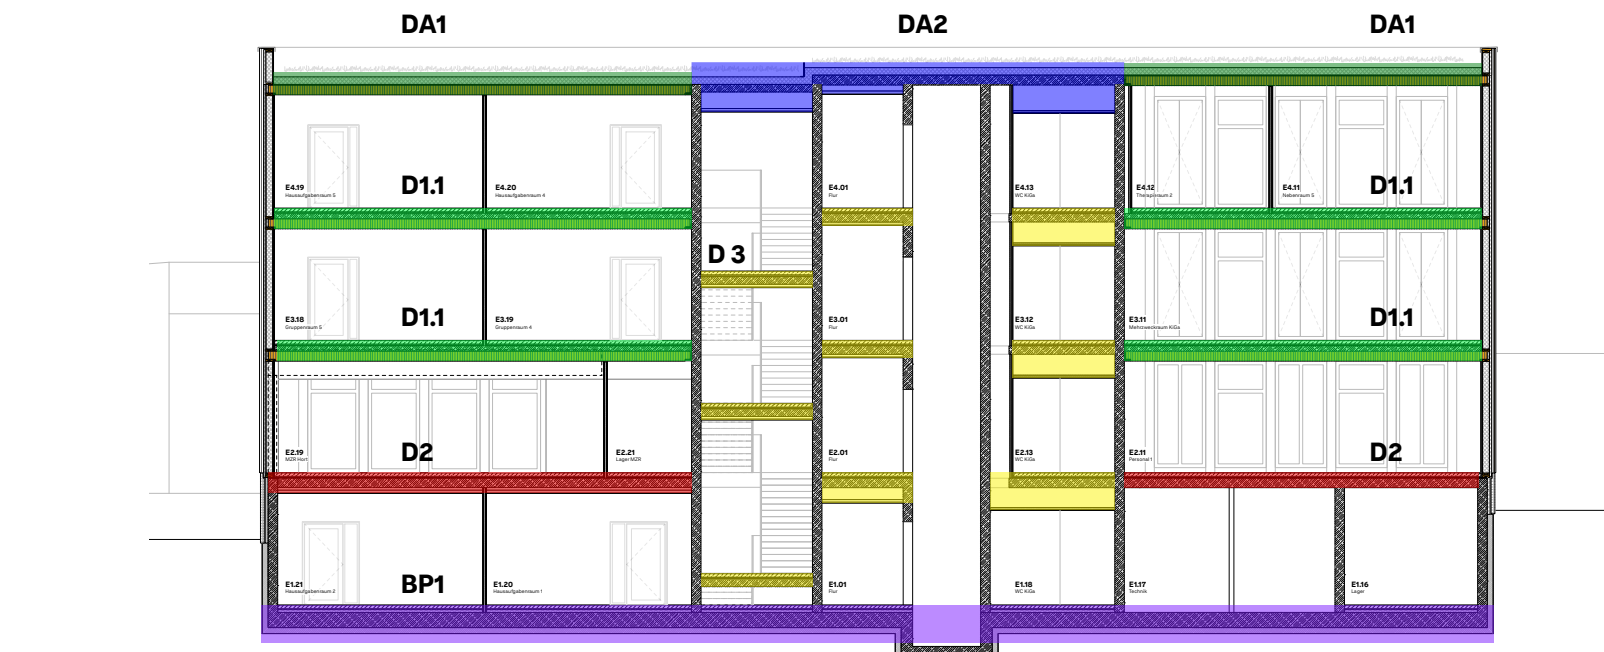


Schnitt A - A | M 1:200

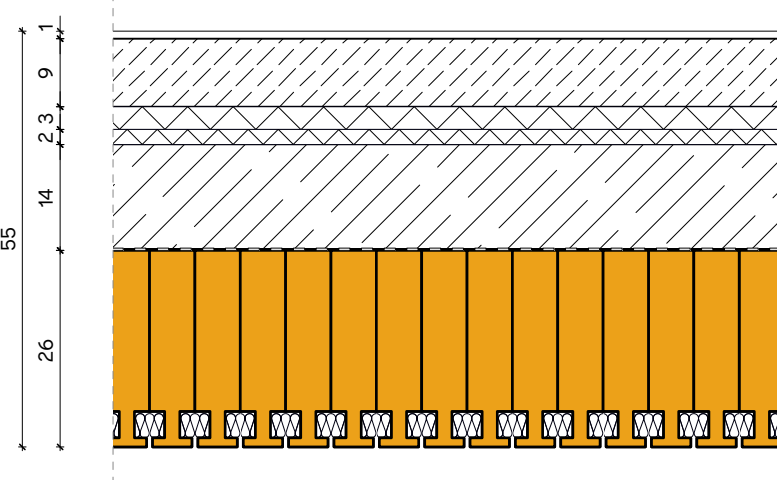


Deckenaufbau | D1.1

| | |
|--|---------------|
| Flächenlast 5,0 kN/m², Einzellast 4,0 kN | |
| Bodenbelag (Bodenbelagsarbeiten) | 5 mm / 10 mm |
| Linoleum inkl. Spachtelung/Fliesenarbeiten | |
| Zementestrich (Estricharbeiten) | 95 mm / 90 mm |
| inkl. FPH, Mindestbelagsstärke 65 mm | |
| Trittschalldämmung (Estricharbeiten) | 30 mm |
| Mineralfeste, nicht brennbar, WLG G07 | |
| Ausgleichsdämmung (Estricharbeiten) | 20 mm |
| Polystyrol EPS, WLG G05 | |
| Aufbeton (Zimmererarbeiten) | 140 mm |
| C25/30, XC1, WD | |
| Trennlage (Zimmererarbeiten) | 1 mm |
| PE-Folie | |
| Dübelholzdecke (Zimmererarbeiten) | 260 mm |
| mit Akustiklösung | |
| mit eingetragenen Dämmstreifen | |
| Holzbohle ca. 20 - 40 mm | |

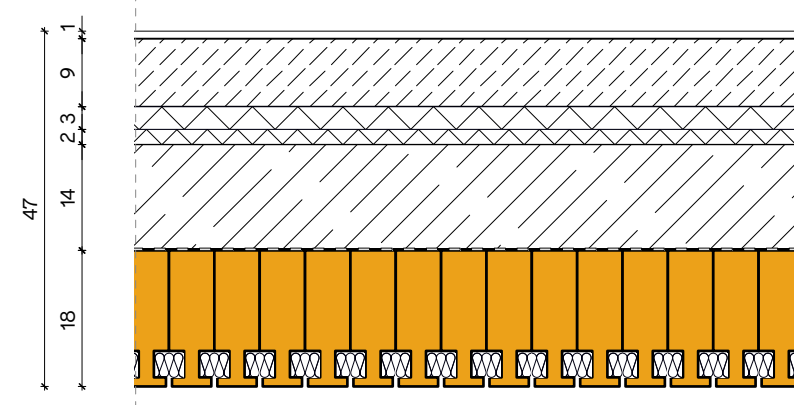


Deckenaufbau | D1.2

| | |
|--|---------------|
| Flächenlast 5,0 kN/m², Einzellast 4,0 kN | |
| Bodenbelag (Bodenbelagsarbeiten) | 5 mm / 10 mm |
| Linoleum inkl. Spachtelung/Fliesenarbeiten | |
| Zementestrich (Estricharbeiten) | 95 mm / 90 mm |
| inkl. FPH, Mindestbelagsstärke 65 mm | |
| Trittschalldämmung (Estricharbeiten) | 30 mm |
| Mineralfeste, nicht brennbar, WLG G07 | |
| Ausgleichsdämmung (Estricharbeiten) | 20 mm |
| Polystyrol EPS, WLG G05 | |
| Aufbeton (Zimmererarbeiten) | 140 mm |
| C25/30, XC1, WD | |
| Trennlage (Zimmererarbeiten) | 1 mm |
| PE-Folie | |
| Dübelholzdecke (Zimmererarbeiten) | 180 mm |
| mit Akustiklösung | |
| mit eingetragenen Dämmstreifen | |
| Holzbohle ca. 20 - 40 mm | |

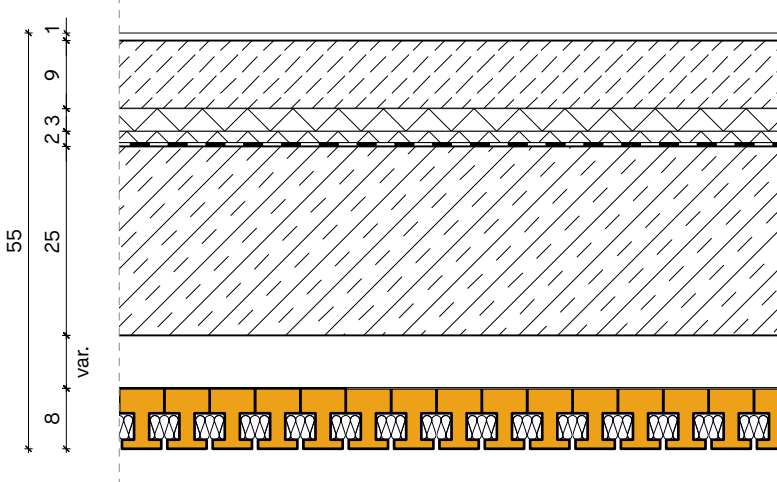


Deckenaufbau | D2

| | |
|---|---------------|
| Flächenlast 5,0 kN/m², Einzellast 4,0 kN | |
| Bodenbelag (Bodenbelagsarbeiten) | 5 mm / 10 mm |
| Linoleum inkl. Spachtelung/Fliesenarbeiten | |
| Zementestrich (Estricharbeiten) | 95 mm / 90 mm |
| inkl. FPH, Mindestbelagsstärke 65 mm | |
| Trittschalldämmung (Estricharbeiten) | 30 mm |
| Mineralfeste, nicht brennbar, WLG G07 | |
| Ausgleichsdämmung (Estricharbeiten) | 20 mm |
| Polystyrol EPS, WLG G05 | |
| Stahlbetondecke (Baumeister) | 250 mm |
| C25/30, XC1, WD | |
| Unterdecke (Zimmererarbeiten) | 80 mm |
| Dübelholz mit integrierten Auslastungsbohrern | |

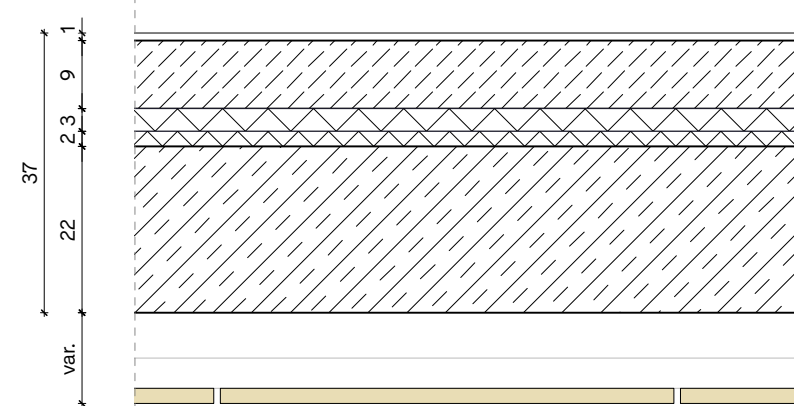


Deckenaufbau | D3

| | |
|--|---------------|
| Flächenlast 5,0 kN/m², Einzellast 4,0 kN | |
| Bodenbelag (Bodenbelagsarbeiten) | 5 mm / 10 mm |
| Linoleum inkl. Spachtelung/Fliesenarbeiten | |
| Zementestrich (Estricharbeiten) | 95 mm / 90 mm |
| inkl. FPH, Mindestbelagsstärke 65 mm | |
| Trittschalldämmung (Estricharbeiten) | 30 mm |
| Mineralfeste, nicht brennbar, WLG G07 | |
| Ausgleichsdämmung (Estricharbeiten) | 20 mm |
| Polystyrol EPS, WLG G05 | |
| Stahlbetondecke (Baumeister) | 220 mm |
| C25/30, XC1, WD | |
| Abhangendecke (Trockenbauarbeiten) | 25 mm |
| In Erschließungsbereich 5 Sanitärbereich | |
| Holzwerkstoffplatte nicht brennbar | |
| z.B. Heradesign superfine Natur | |

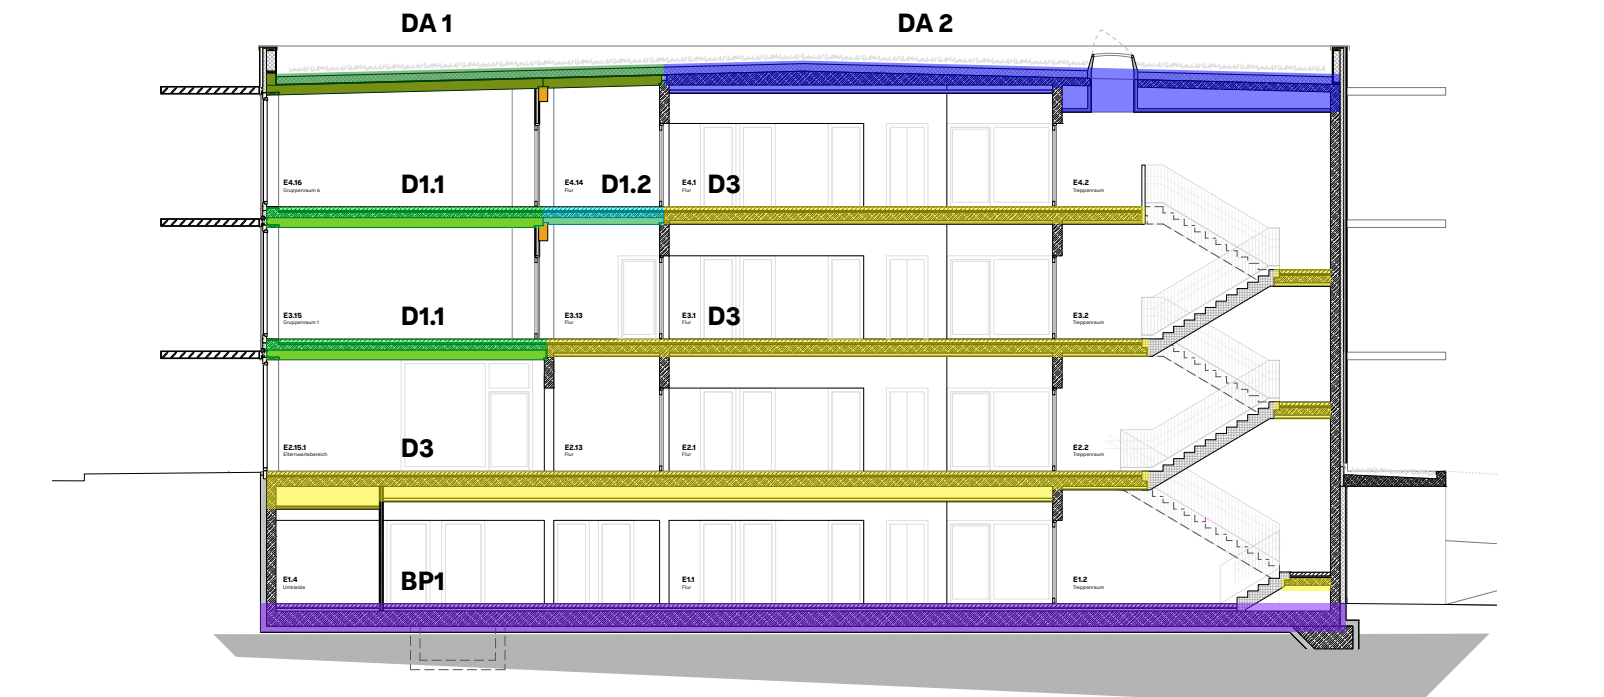


Schnitt 1 - 1 | M 1:200

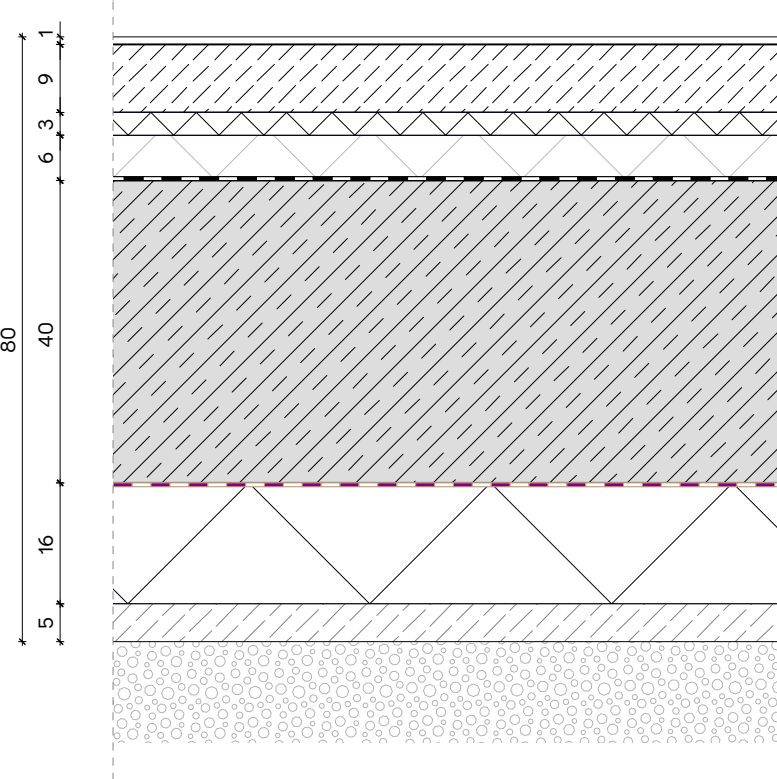


Bodenplatte | BP 1

| | |
|--|---------------|
| Flächenlast 5,0 kN/m², Einzellast 4,0 kN | |
| Bodenbelag (Bodenbelagsarbeiten) | 5 mm / 10 mm |
| Linoleum inkl. Spachtelung/Fliesenarbeiten | |
| Zementestrich (Estricharbeiten) | 95 mm / 90 mm |
| inkl. FPH, Mindestbelagsstärke 65 mm | |
| Trittschalldämmung (Estricharbeiten) | 30 mm |
| Mineralfeste, nicht brennbar, WLG G07 | |
| Ausgleichsdämmung (Estricharbeiten) | 60 mm |
| Abdichtungsbahn (Estricharbeiten) | |
| bituminöse Abdichtung gem. DIN 52925 | |
| Stahlbeton-Bodenplatte (Baumeister) | 400 mm |
| C25/30 - W4, unben. XC2, WF, oben XC1, WD | |
| Abdichtungsbahn (Baumeister) | |
| FBV-System | |
| Perimeterdämmung (Baumeister) | 160 mm |
| XPS, WLG G04, z.B. Jakador | |
| Sauberkeitsschicht (Baumeister) | 50 mm |
| Magerbeton, C12/15 | |
| Frostschutzkies (Erdarbeiten) | |

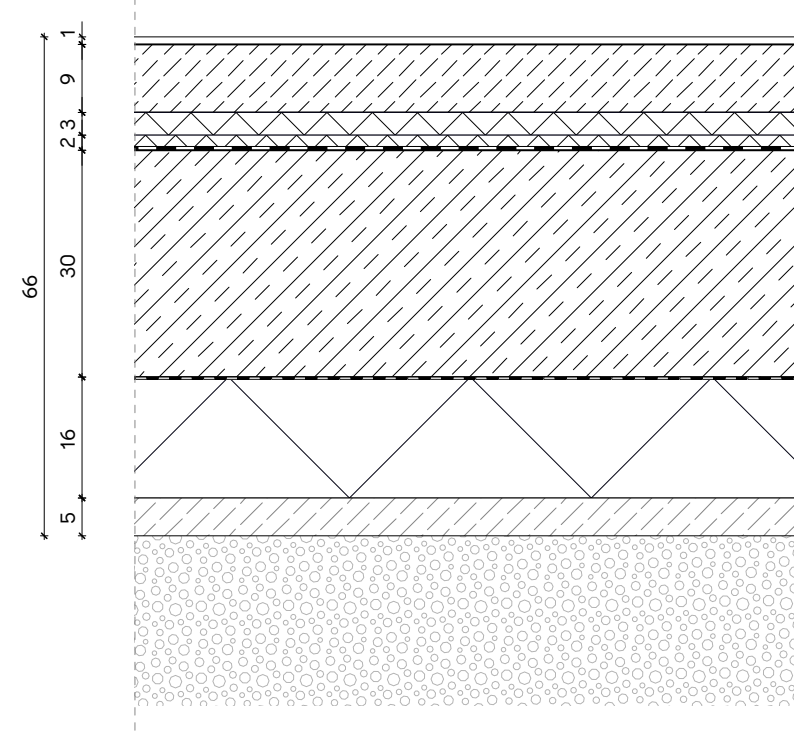

Bodenplatte | BP 2

| | |
|--|---------------|
| Flächenlast 5,0 kN/m², Einzellast 4,0 kN | |
| Bodenbelag (Bodenbelagsarbeiten) | 5 mm / 10 mm |
| Linoleum inkl. Spachtelung/Fliesenarbeiten | |
| Zementestrich (Estricharbeiten) | 90 mm / 95 mm |
| inkl. FPH, Mindestbelagsstärke 65 mm | |
| Trittschalldämmung (Estricharbeiten) | 30 mm |
| Mineralfeste, nicht brennbar, WLG G07 | |
| Ausgleichsdämmung (Estricharbeiten) | 20 mm |
| Abdichtungsbahn (Estricharbeiten) | |
| bituminöse Abdichtung gem. DIN 52925 | |
| Stahlbeton-Bodenplatte (Baumeister) | 300 mm |
| C25/30, XC1, WD | |
| Trennlage (Baumeister) | |
| PE-Folie | |
| Perimeterdämmung (Baumeister) | 160 mm |
| XPS, WLG G04, z.B. Jakador | |
| Sauberkeitsschicht (Baumeister) | 50 mm |
| Magerbeton, C12/15 | |
| Frostschutzkies (Erdarbeiten) | |

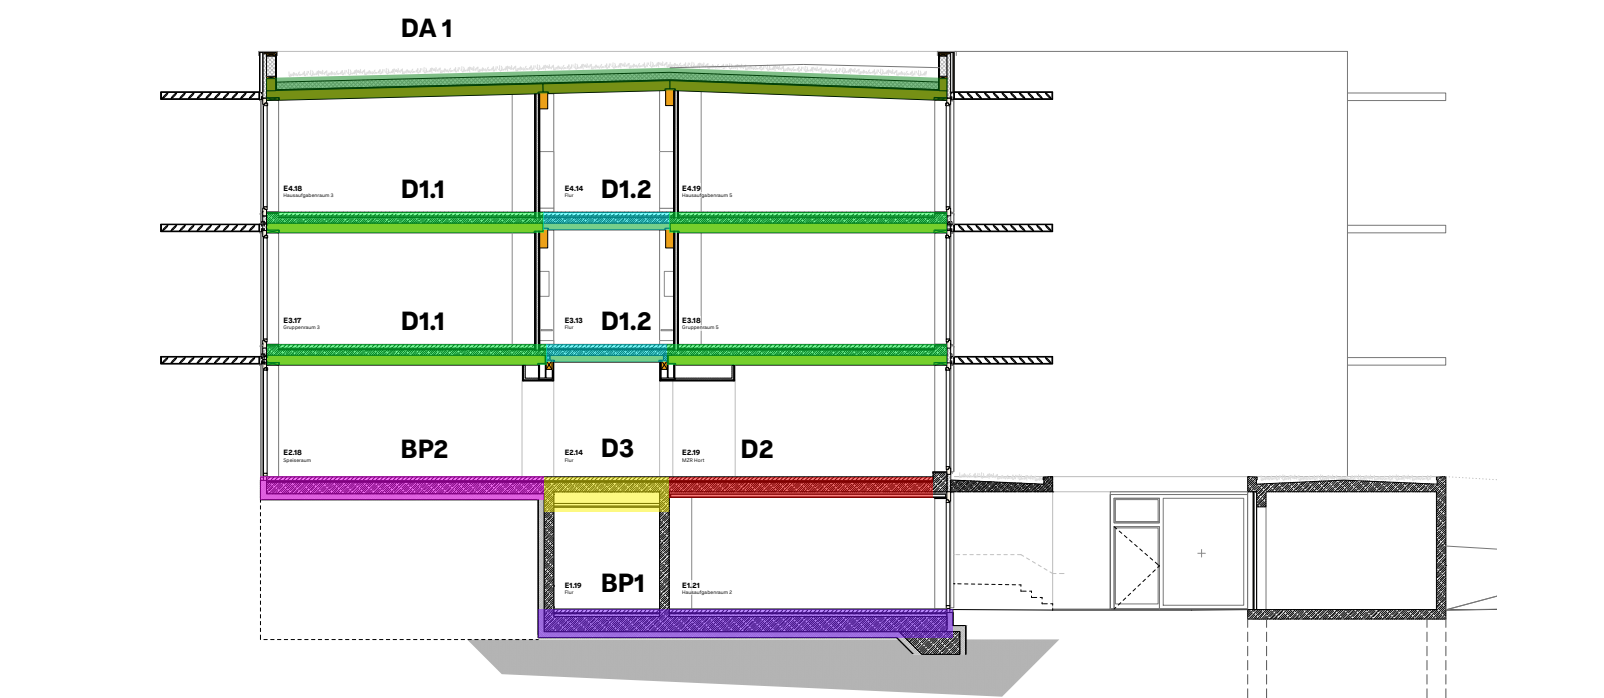

Schnitt 2 - 2 | M 1:200

| | | | | | |
|--|-------|------|-----------|--|--|
| Vor Ausführung der Arbeiten sind alle Masse zu prüfen, bzw. am Bau zu nehmen. Für die Richtigkeit ist der Unternehmer verantwortlich. Plan- und Maßdifferenzen müssen vor der Ausführung mit der Bauleitung geklärt werden. Bau- und Arbeitsfugen sind nach Erfordernissen mit der Bauleitung abzustimmen, ist auf Details verwiesen, so sind diese ebenfalls zu berücksichtigen. Die anerkannten Regeln der Bautechnik sind einzuhalten. Dieser Plan gilt nur in Verbindung mit sämtlichen Plänen des Architekten/ Statikers und Haustechnik. Sämtliche Ausparungen für Heizung, Sanitär, Lüftung und Elektro sind vor Ausführung mit dem Architekten abzustimmen. Der Planinhalt ist urheberrechtlich geschützt. | | | | | |
| Bauvohaben: Neubau Haus für Kinder Abenteuerland Markt Indersdorf Wittelsbacherring 13 85229 Markt Indersdorf | | | | MIA_Ü_052 | |
| Index | Datum | gez. | Bemerkung | Werkplan Bauteilübersicht Boden-, Decken- und Dachaufbauten | |
| | | | | | |
| | | | | | |
| | | | | | |
| | | | | | |
| Marktgemeinde Markt Indersdorf, vertreten durch: Franz Obesser, 1. Bürgermeister Markt Indersdorf Marktplatz 1, 85229 Markt Indersdorf | | | | N | |
| | | | | | |
| | | | | M 1:200 / 1:100 | |
| | | | | Plan: 594 x 1.050 mm | |
| | | | | gez: IS | |
| | | | | gepr: | |
| | | | | Stand: 16.06.26 | |