


Aufkantung  
Schnitt 1 M1:10

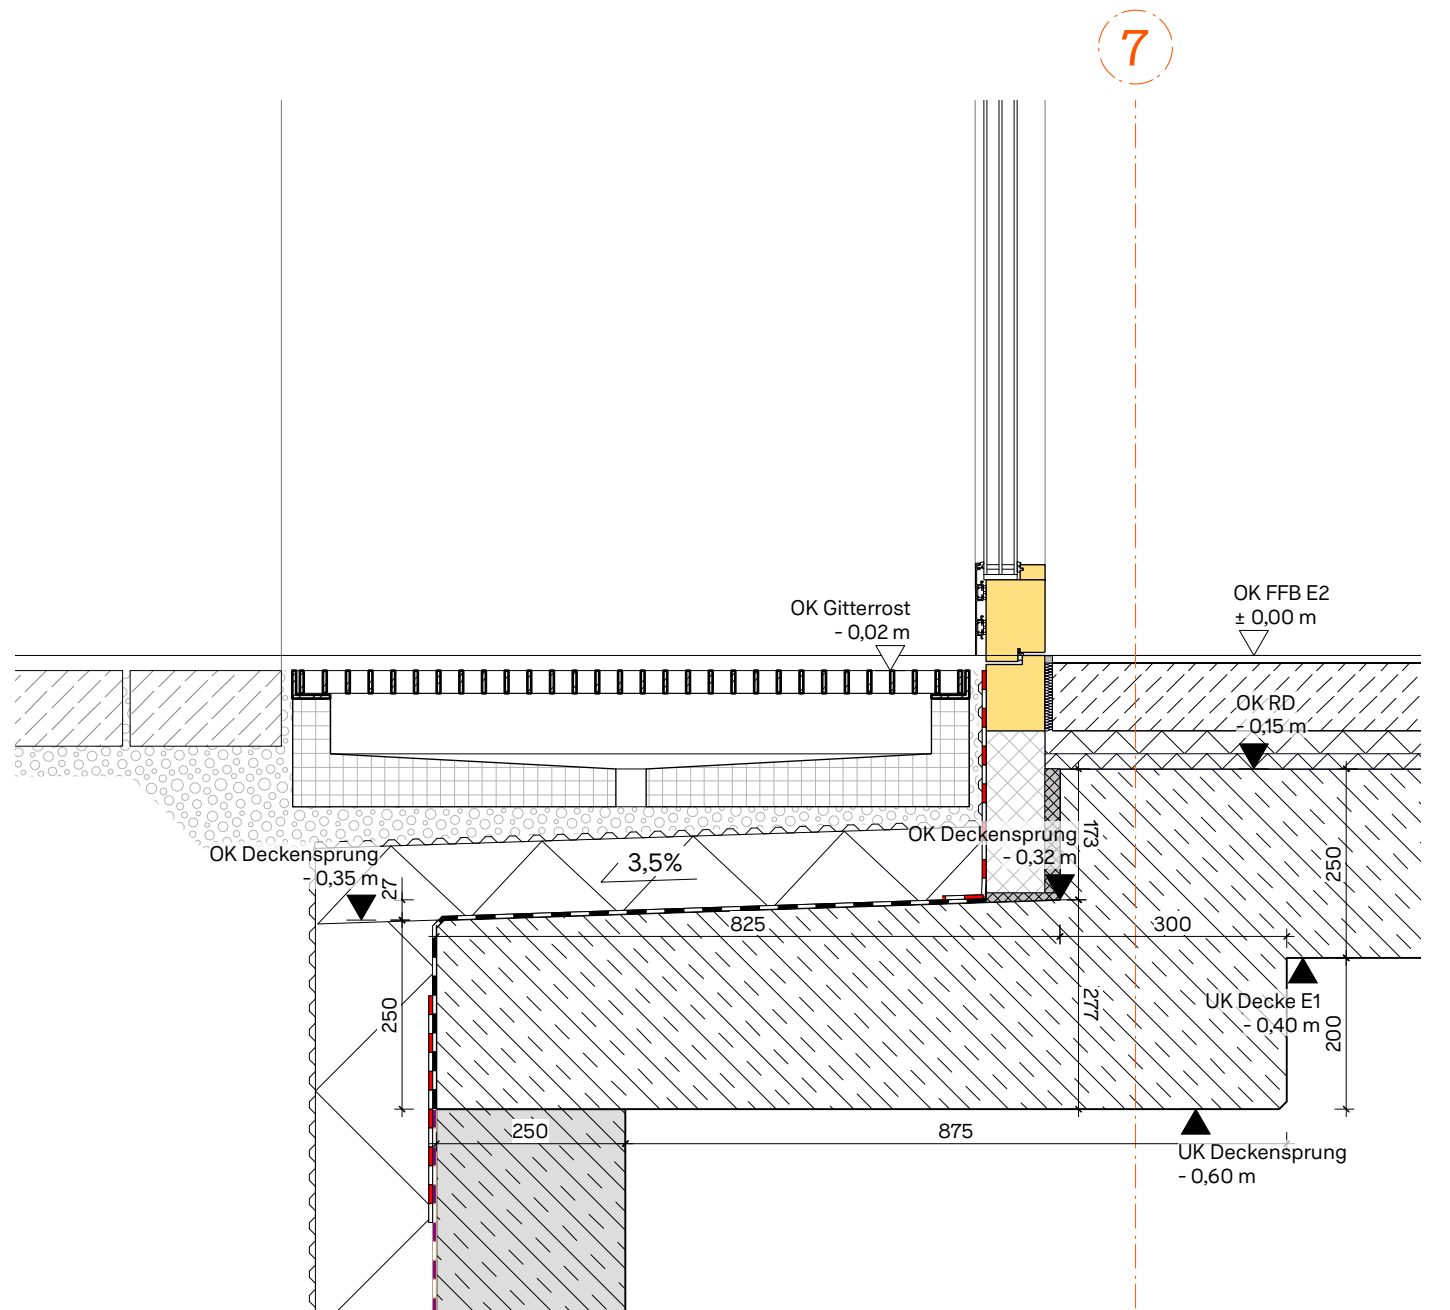

Deckensprung  
Ansicht 1 M1:10

Index	Datum	gez.	Bemerkung
VORABZUG			
Deckensprung & Aufkantung Ebene 1		MIA_D_107_V	M 1:10
		Stand: 30.04.26	Plan: A3
			gez: NM
			gepr:

Vor Ausführung der Arbeiten sind alle Masse zu prüfen, bzw. am Bau zu nehmen. Für die Richtigkeit ist der Unternehmer verantwortlich. Plan- und Maßdifferenzen müssen vor der Ausführung mit der Bauleitung geklärt werden. Bau- und Arbeitsfugen sind nach Erfordernissen mit der Bauleitung abzustimmen. Ist auf Details verwiesen, so sind diese ebenfalls zu berücksichtigen. Die anerkannten Regeln der Bautechnik sind einzuhalten. Dieser Plan gilt nur in Verbindung mit sämtlichen Plänen des Architekten/ Statikers und Haustechnik. Sämtliche Ausparungen für Heizung, Sanitär, Lüftung und Elektro sind vor Ausführung mit dem Architekten abzustimmen. Der Planinhalt ist urheberrechtlich geschützt.

**Bauvorhaben:**  
Haus für Kinder Abenteuerland,  
Markt Indersdorf  
Wittelsbacherring 13,  
85229 Markt Indersdorf

**Bauherr :**  
Marktgemeinde Markt Indersdorf  
vertr. durch 1. Bürgermeister Franz Obesser  
Rathausplatz 1,  
85229 Markt Indersdorf