



Horizontalschnitt | M 1:10

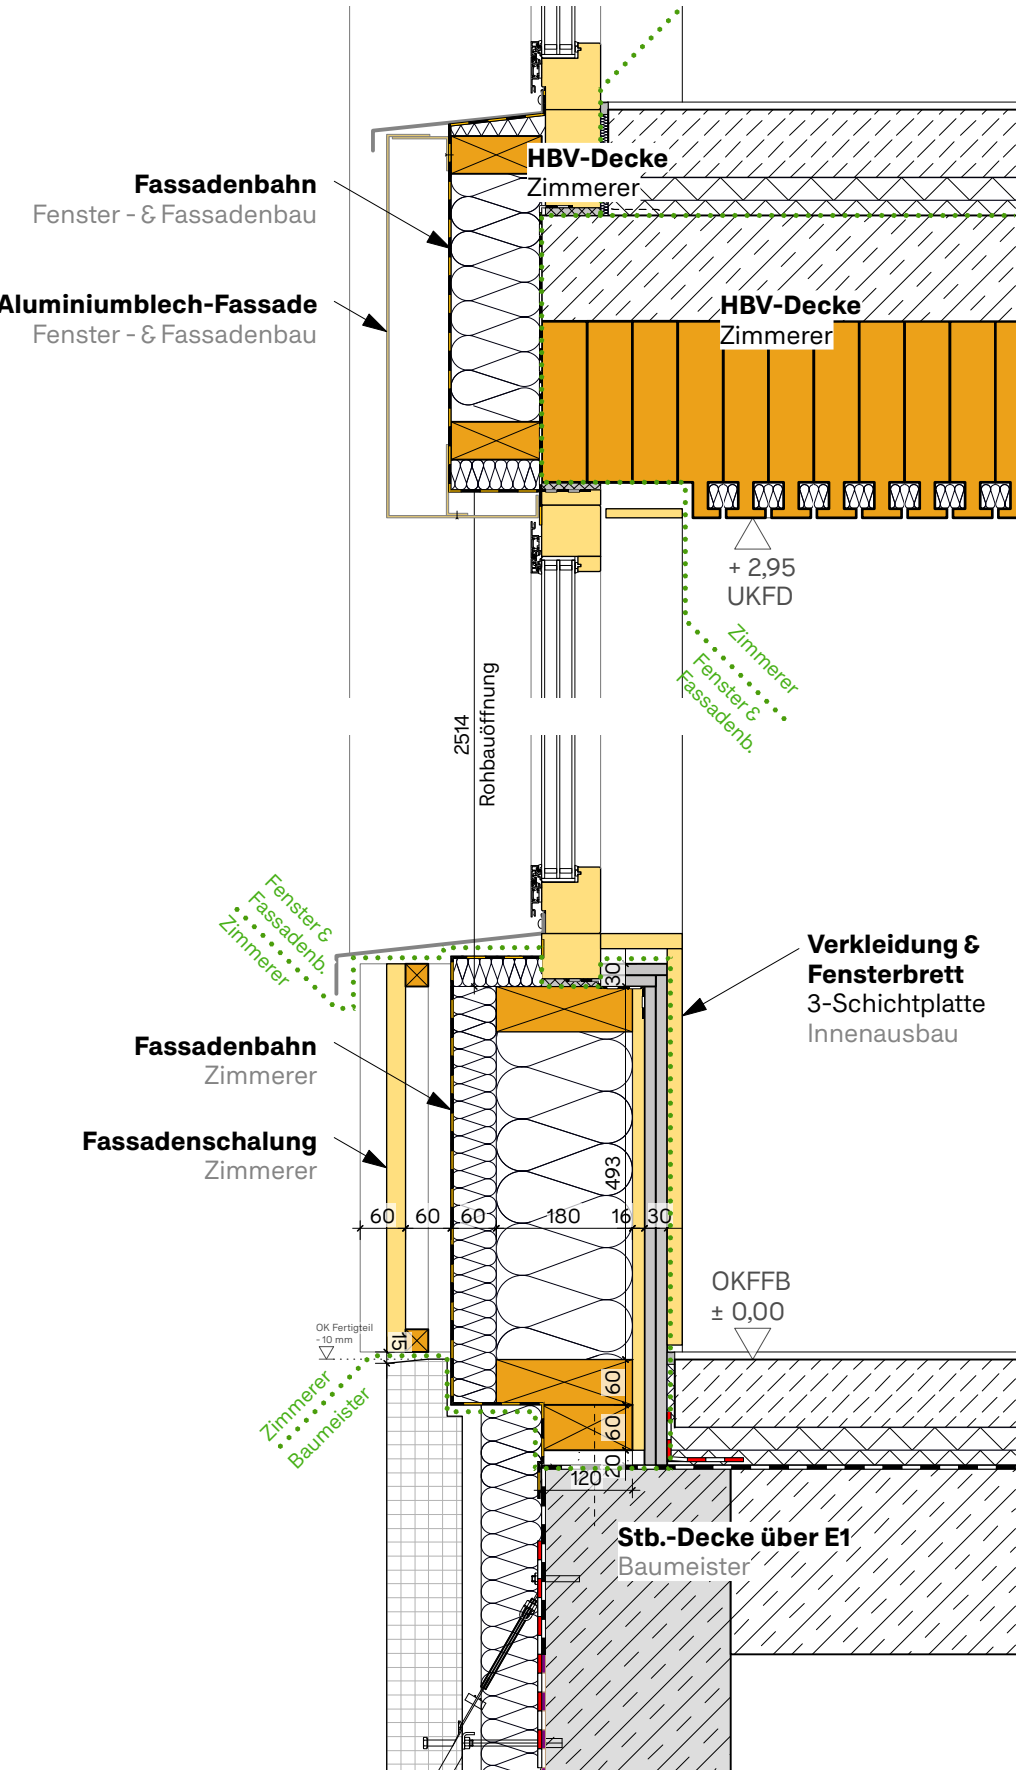

Vertikalschnitt | M 1:10

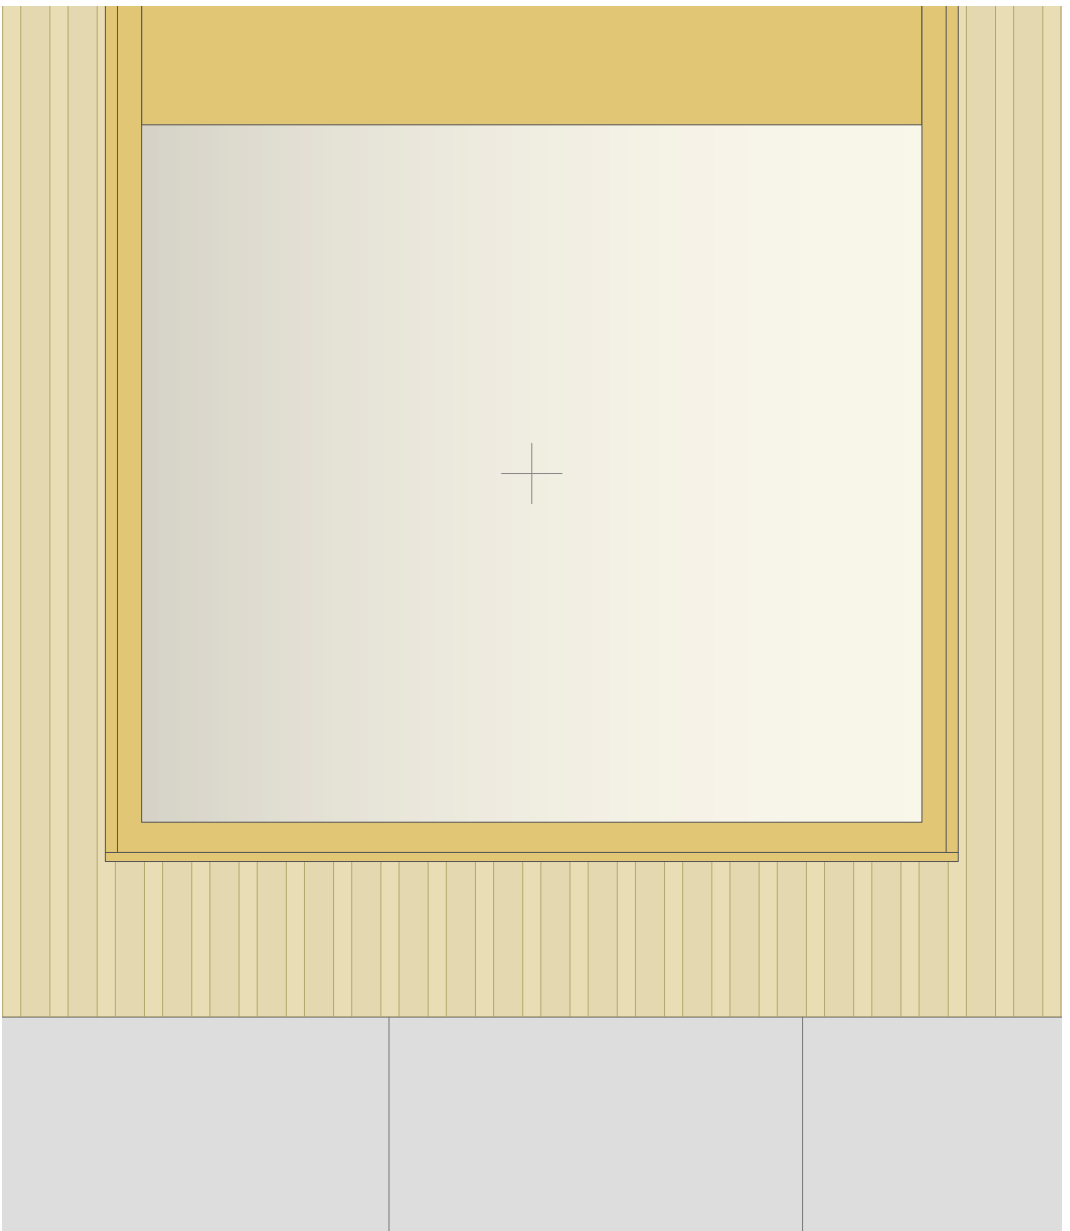

Ansicht | M 1:25

Fenster F.E2.071:

- Holz-Aluminium-Fenster, Fichte farblos lackiert
- Festverglasung
- 3-Scheiben-Sonnenschutzverglasung (Gesamtenergiedurchlassgrad $g = 0,35$), ESG/VSG
- U-Wert: $U_w \leq 1,00 \text{ W/m}^2\text{K}$
- Schallschutz: erf. $R_w \geq 32 \text{ dB}$

Anschluss der Fenster, Fenstertüren, Türen etc. gemäß dem „Leitfaden zur Planung und Ausführung der Montage von Fenstern und Haustüren für Neubau und Renovierung“ der RAL-Gütegemeinschaft Fenster und Haustüren e.V. und des Instituts für Fenstertechnik (IFT), Rosenheim.

| | | | | | | | | |
|--|--|-------|-------|------|-----------------------------|-----------------|----------|---------|
| <p>Vor Ausführung der Arbeiten sind alle Masse zu prüfen, bzw. am Bau zu nehmen. Für die Richtigkeit ist der Unternehmer verantwortlich. Plan- und Maßdifferenzen müssen vor der Ausführung mit der Bauleitung geklärt werden. Bau- und Arbeitsfugen sind nach Erfordernissen mit der Bauleitung abzustimmen. Ist auf Details verwiesen, so sind diese ebenfalls zu berücksichtigen. Die anerkannten Regeln der Bautechnik sind einzuhalten. Dieser Plan gilt nur in Verbindung mit sämtlichen Plänen des Architekten/ Statikers und Haustechnik. Sämtliche Aussparungen für Heizung, Sanitär, Lüftung und Elektro sind vor Ausführung mit dem Architekten abzustimmen. Der Planinhalt ist urheberrechtlich geschützt.</p> | | Index | Datum | gez. | Bemerkung | VORABZUG | | |
| | | | | | | | | |
| | | | | | | | | |
| | | | | | | | | |
| Bauvorhaben: Haus für Kinder Abenteuerland, Markt Indersdorf Wittelsbacherring 13, 85229 Markt Indersdorf | Bauherr : Marktgemeinde Markt Indersdorf vertr. durch 1. Bürgermeister Franz Obesser Rathausplatz 1, 85229 Markt Indersdorf | | | | Fenster Flur Nord E2 | MIA_D_258.V | M 1: 5 | gez: ES |
| | | | | | | Stand: 16.06.26 | Plan: A3 | gepr: |