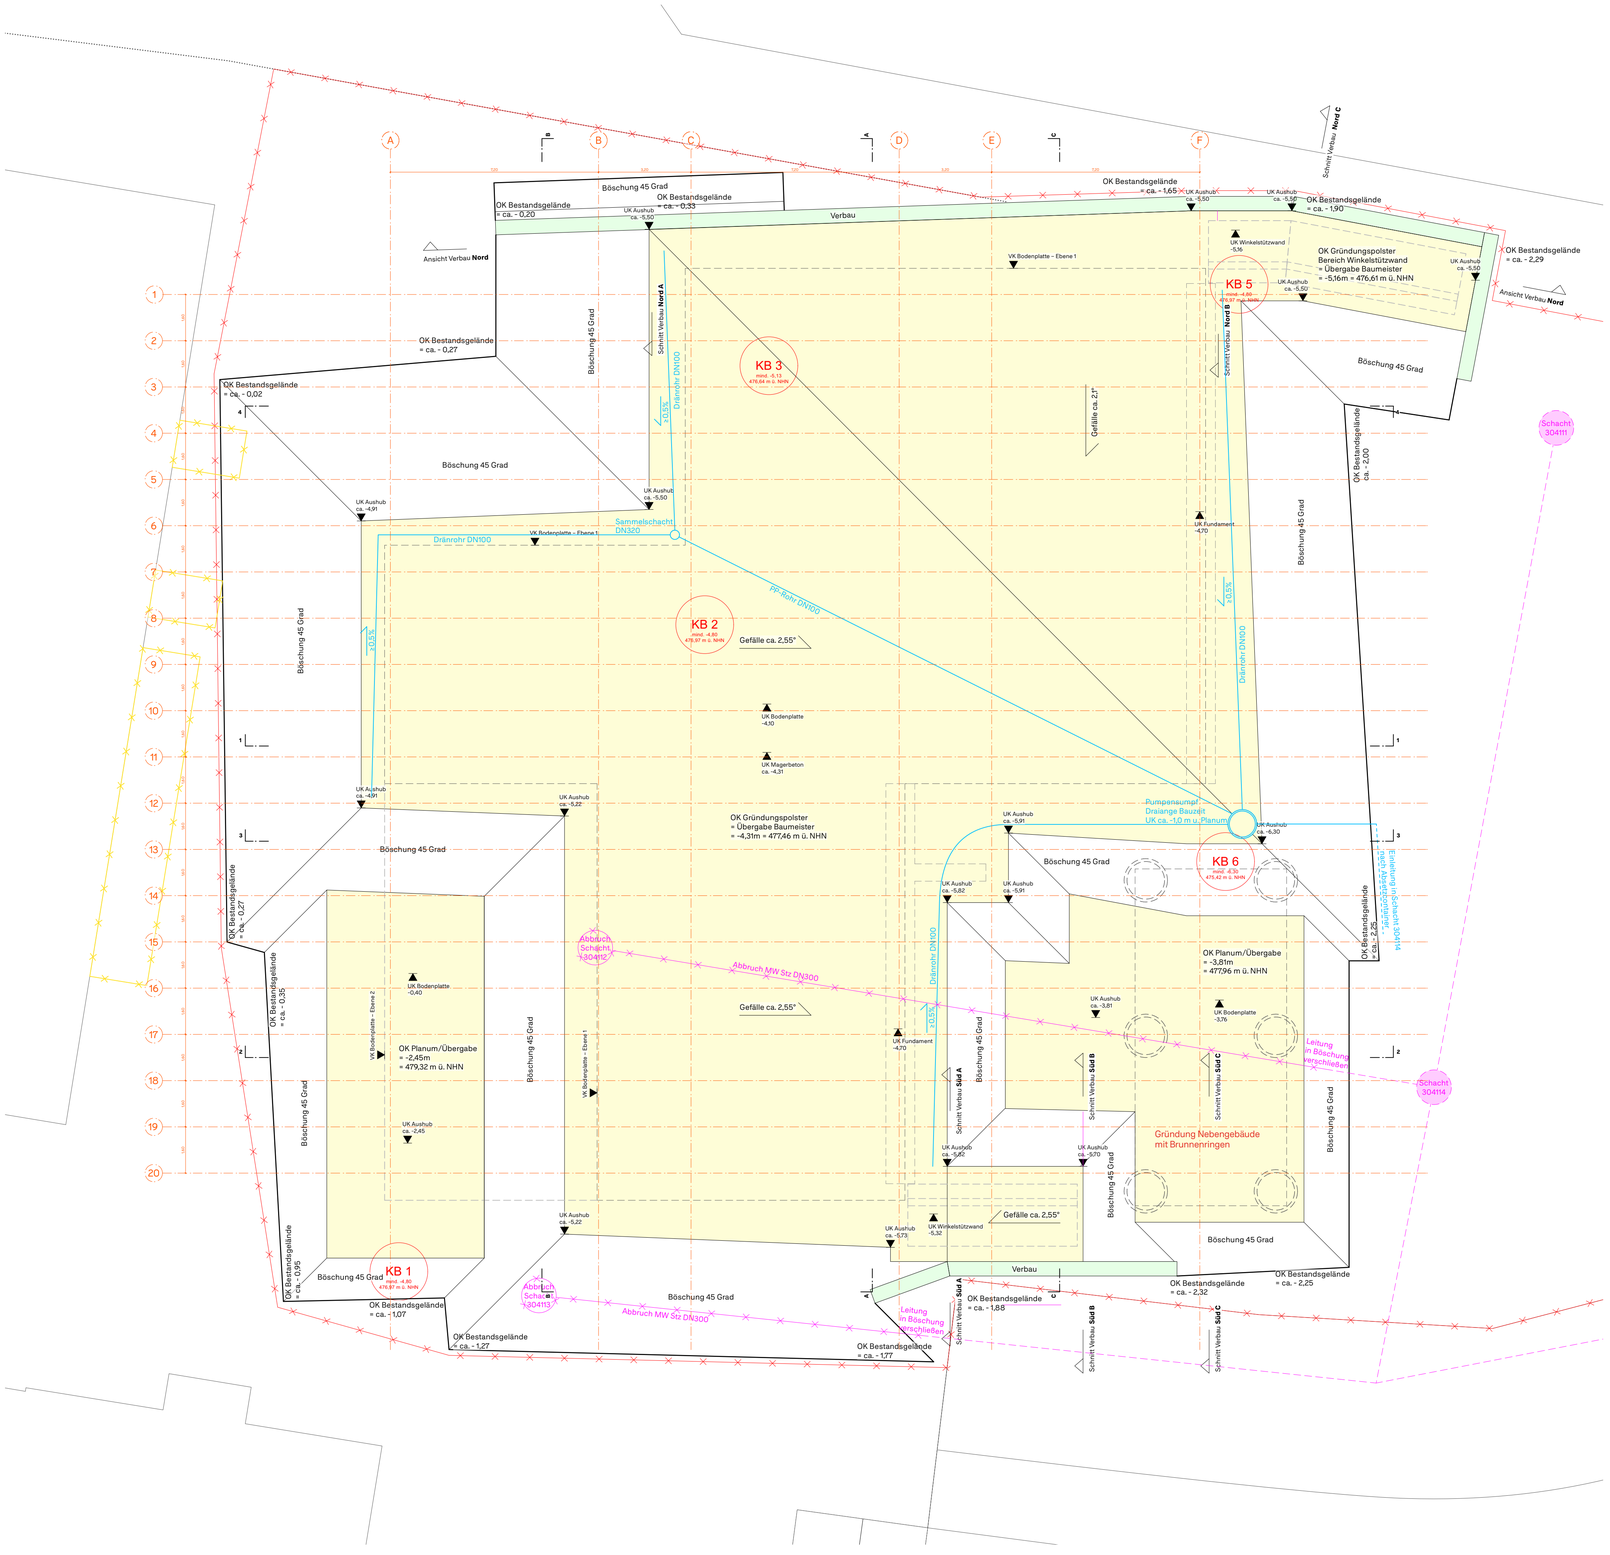

Legende

- Holz Tragkonstruktion
- Sonstige Holzbauteile
- Stahlbeton
- Stahlbeton-WU
- Stahlbeton Fertigteil
- unbewehrter Beton
- Mauerwerk
- Wanddurchbruch
- Wandschlitz
- Deckendurchbruch (Bodendurchbrüche nicht dargestellt)
- Kernbohrung Decke (Kernbohrungen Boden nicht dargestellt)
- 1. Rettungsweg
- Grundstücksgrenze
- Bauzaun
- Sparten Abwasser
- Sparten Trinkwasser
- Sparten Strom

OK	Oberkante
UK	Unterkante
VK	Vorderkante
RFB	Rohfussboden
FFB	Fertigfussboden
RD	Rohdecke
FD	Fertigdecke
WD	Wanddurchbruch
WS	Wandschlitz
WA	Wandaussparung
DSP	Deckensprung
DD	Deckendurchbruch
BD	Bodendurchbruch
KB	Kernbohrung
BS	Bodenschlitz
BP	Bodenplatte
UZ	Unterzug
ÜZ	Überzug
H	Heizung
L	Lüftung
S	Sanitär
E	Elekro
RR	Regenrohr
HE	Hauptentwässerung
NE	Notentwässerung
SH	Sohlhöhe
HP	Hochpunkt
TP	Tiefpunkt
B	Boden
D	Decke
AD	Abhangdecke

±0,00 = 481,77 m ü. NHN

Vor Ausführung der Arbeiten sind alle Masse zu prüfen, bzw. am Bau zu nehmen. Für die Richtigkeit ist der Unternehmer verantwortlich. Plan- und Maßdifferenzen müssen vor der Ausführung mit der Bauleitung geklärt werden. Bau- und Arbeitsfugen sind nach Erfordernissen mit der Bauleitung abzustimmen. Ist auf Details verwiesen, so sind diese ebenfalls zu berücksichtigen. Die anerkannten Regeln der Bautechnik sind einzuhalten. Dieser Plan gilt nur in Verbindung mit sämtlichen Plänen des Architekten/ Statikers und Haustechnik. Sämtliche Aussparungen für Heizung, Sanitär, Lüftung und Elektro sind vor Ausführung mit dem Architekten abzustimmen. Der Planinhalt ist urheberrechtlich geschützt.

Bauvohaben:
Neubau Haus für Kinder Abenteuerland
Markt Indersdorf
Wittelsbacherring 13
85229 Markt Indersdorf

MIA_WP_002.V

Index	Datum	gez.	Bemerkung

VORABZUG

Werkplan
Baugrubenplanung

N

Marktgemeinde Markt Indersdorf, vertreten durch:
Franz Obesser, 1. Bürgermeister Markt Indersdorf
Marktplatz 1, 85229 Markt Indersdorf

M 1:100

Plan: 891 x 630 mm

gez: NM

gepr: TW

Stand: 20.05.26