


Detail 27: Anschluss Kragträger VD1 an S401 - E4
M1:10

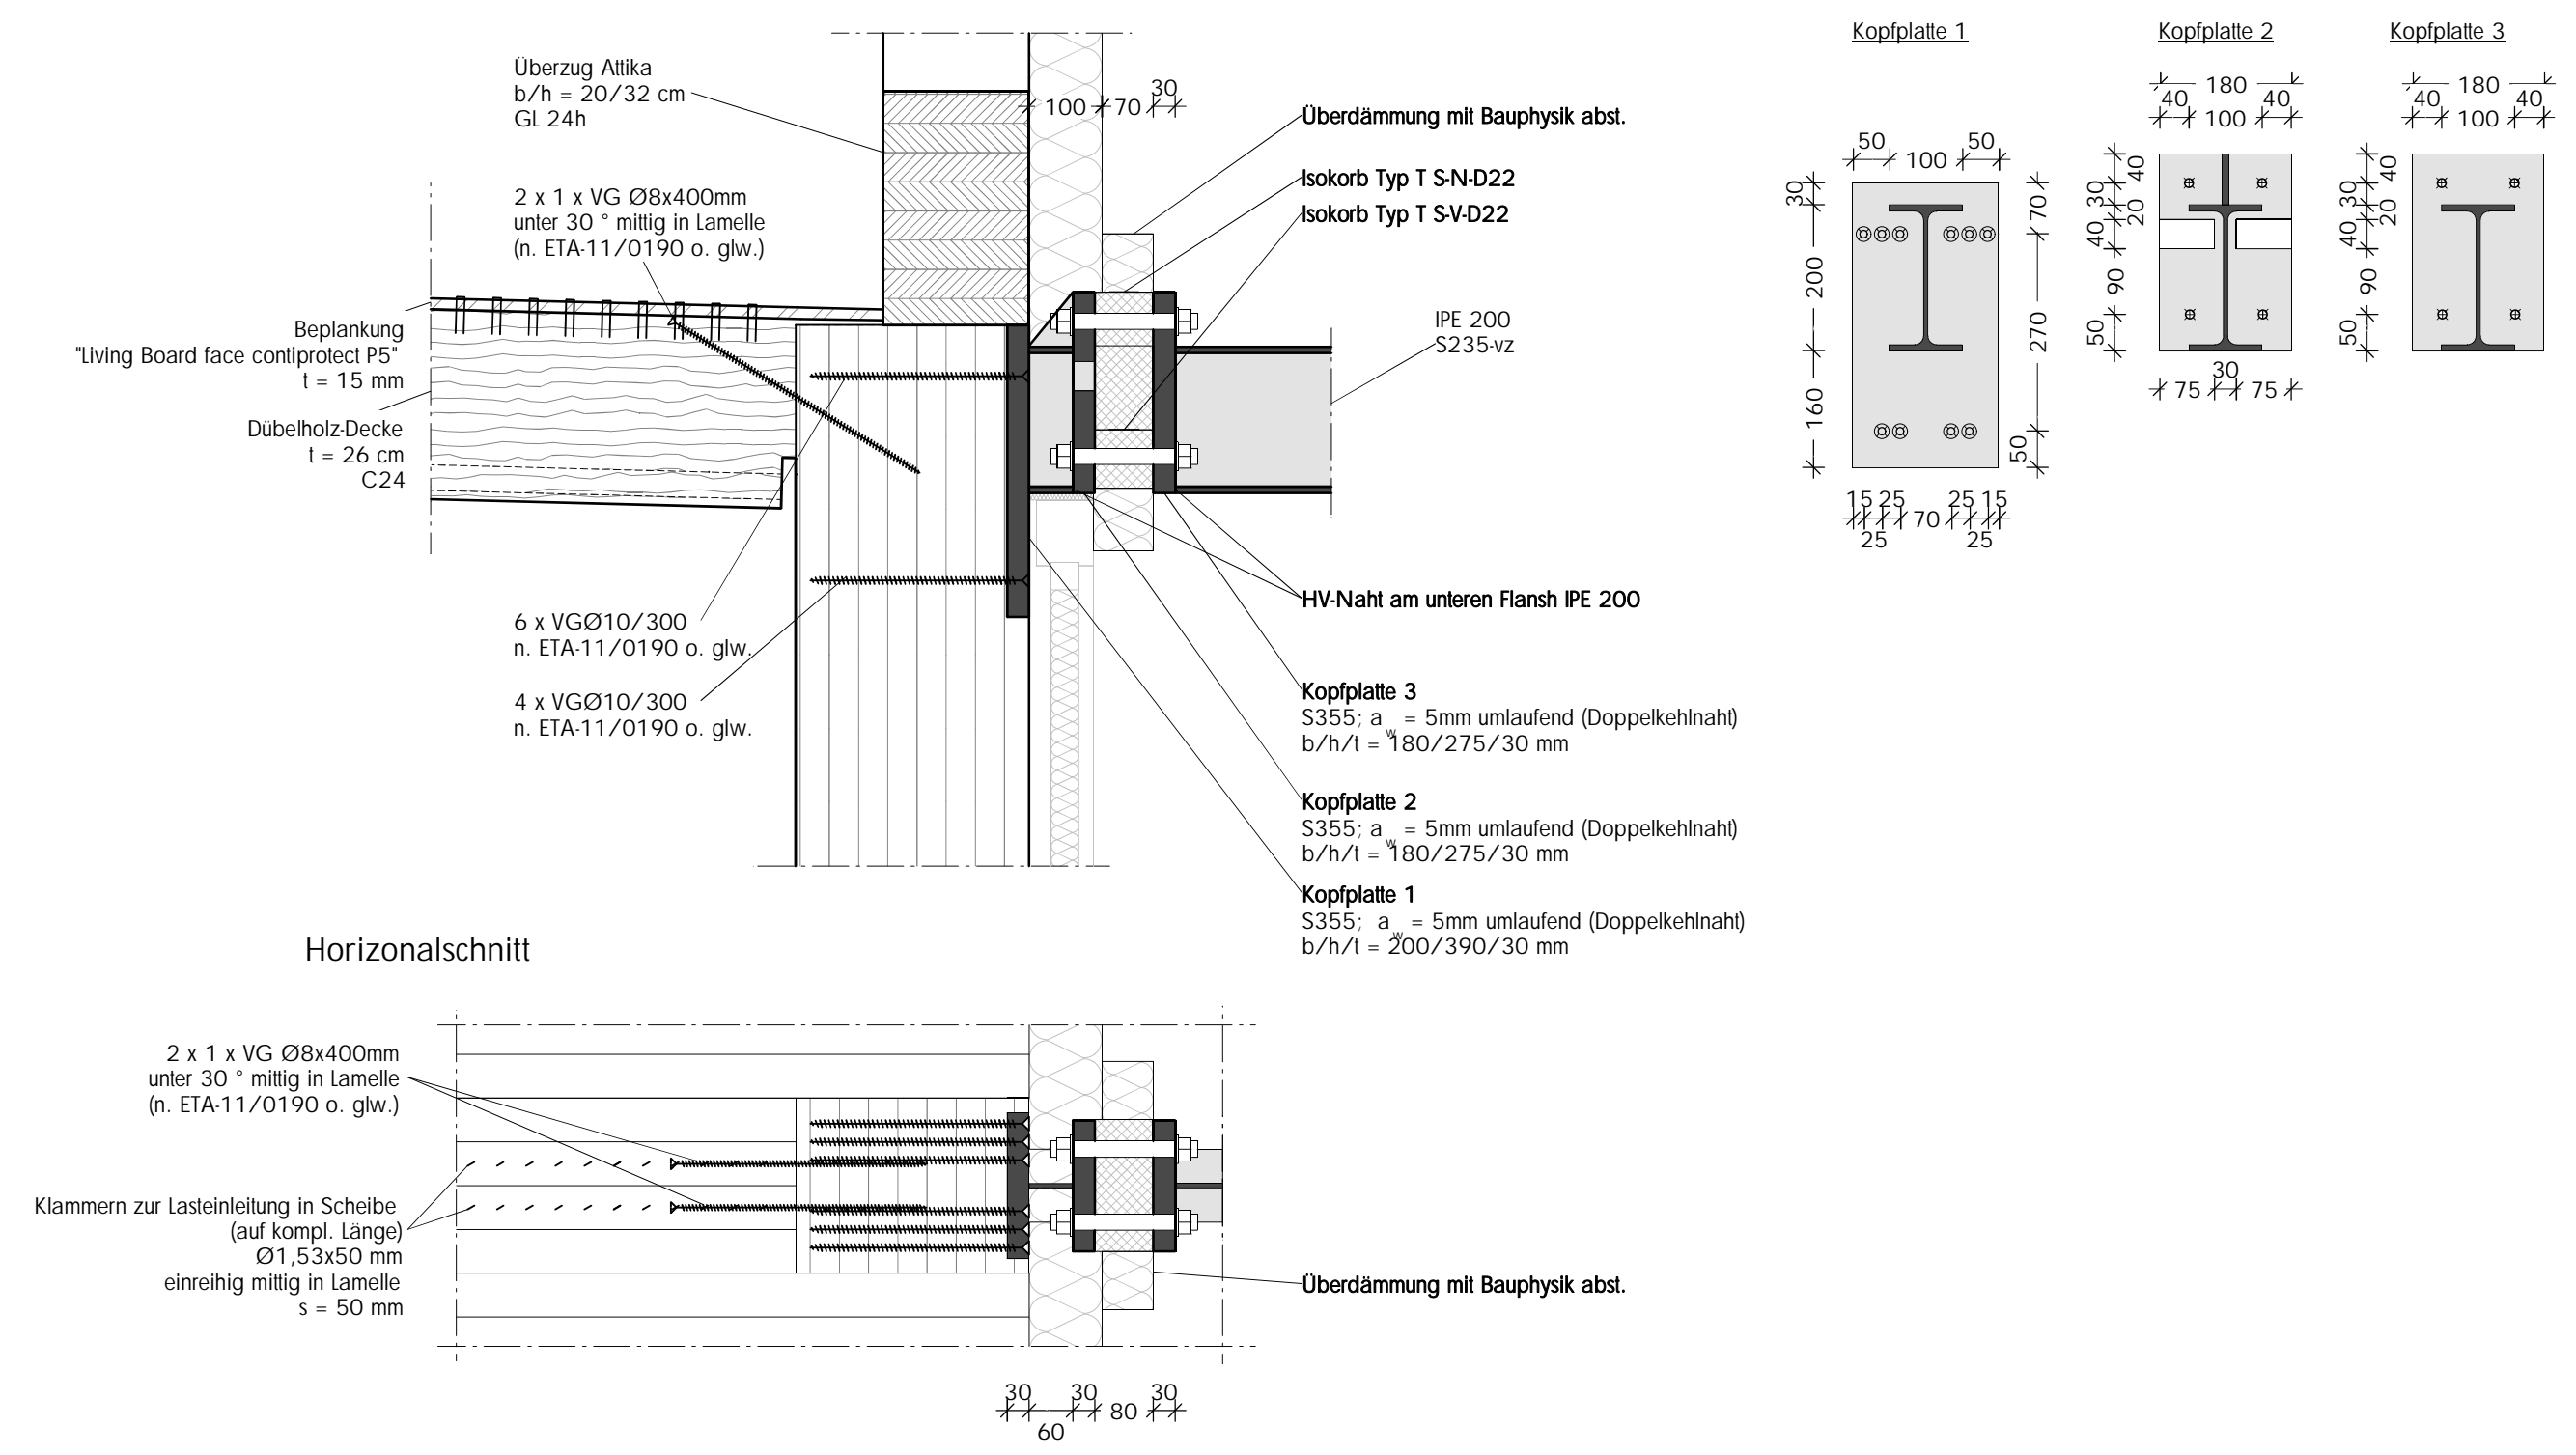

Detail 28: Anschluss Kragträger VD1an S301/S201 - E3/E2
M1:10

