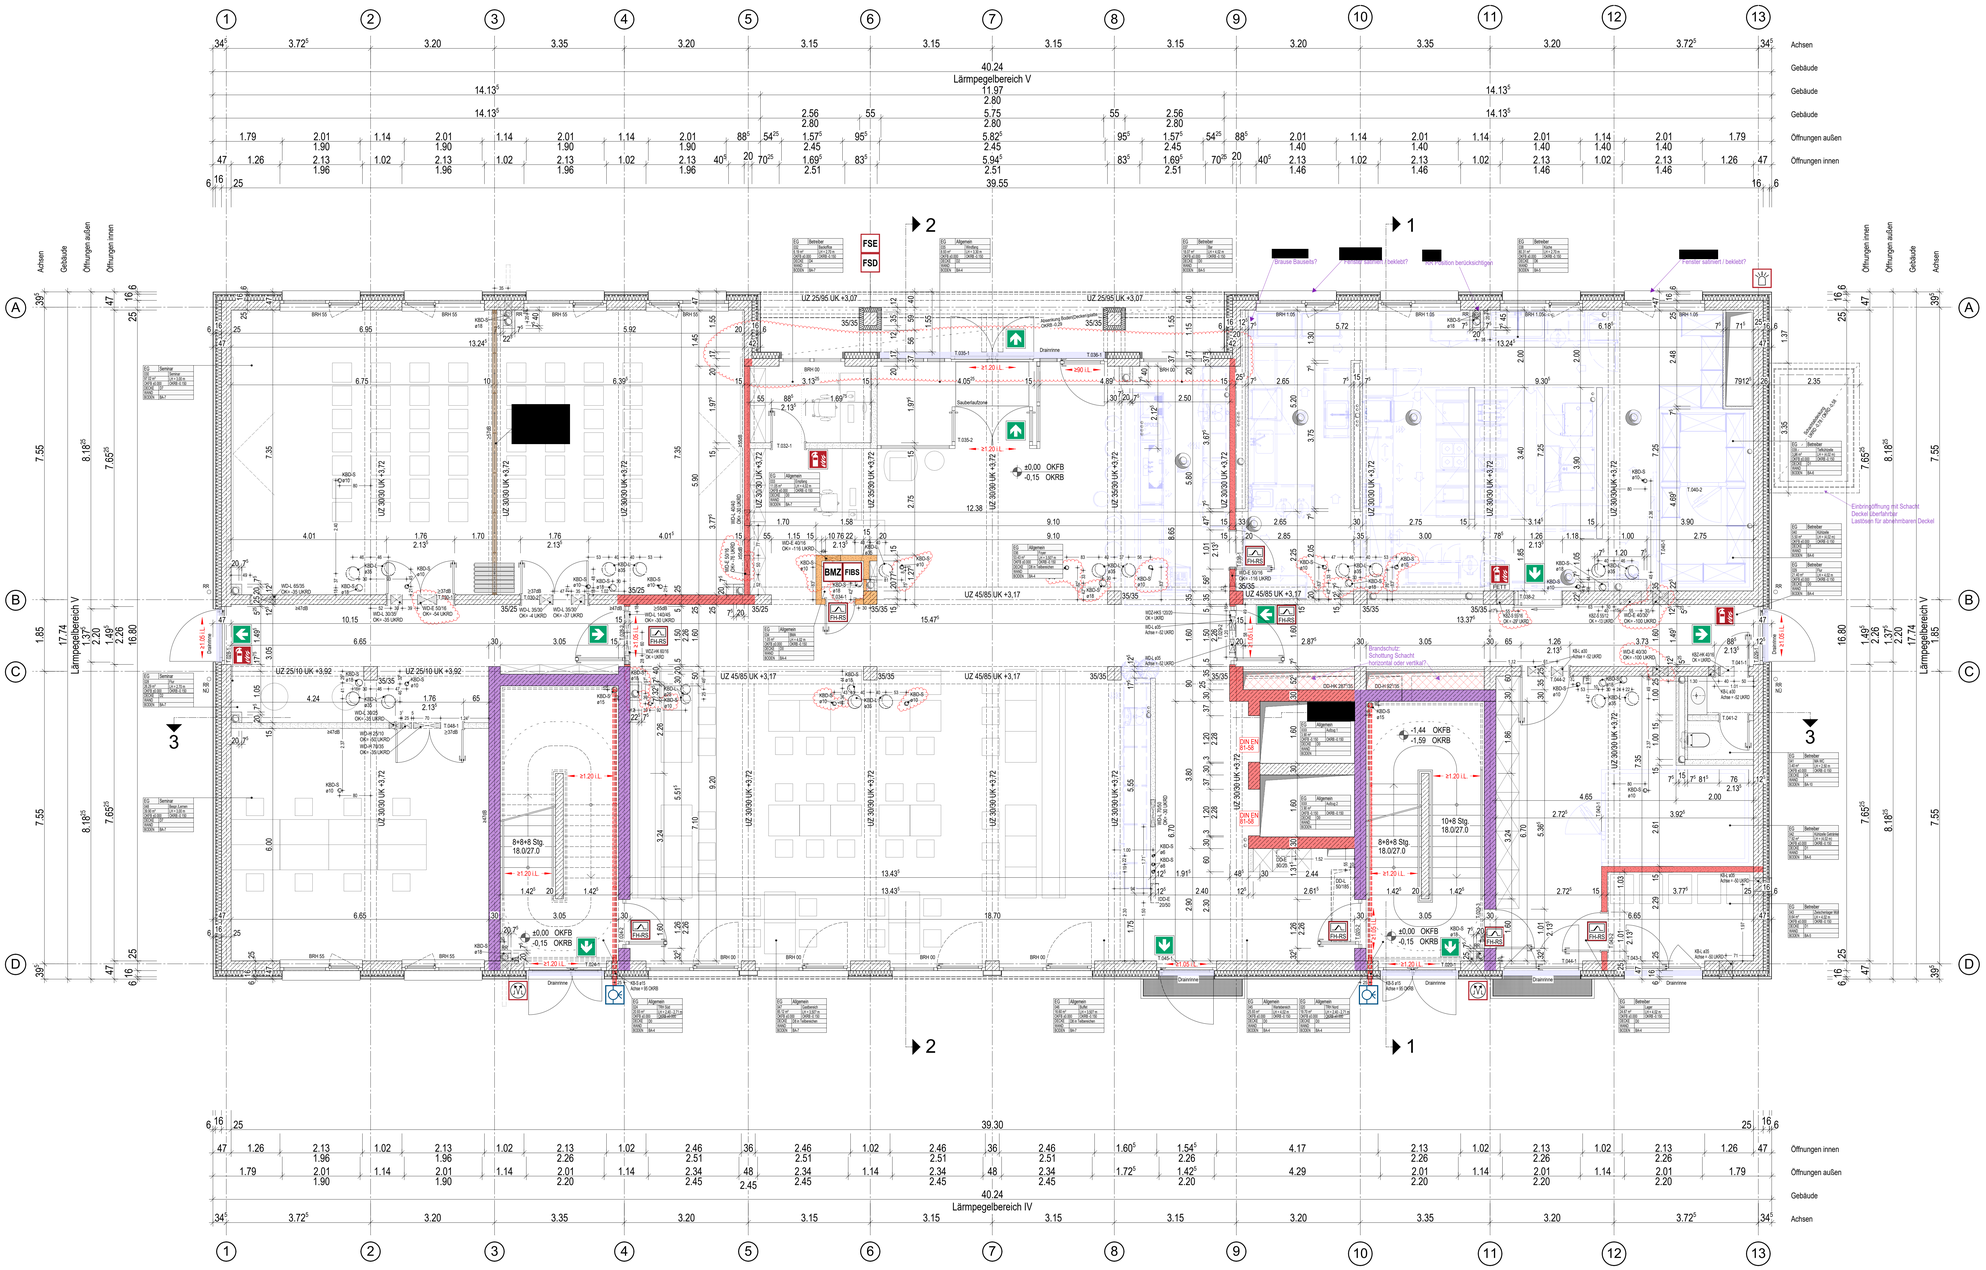

LEGENDE

BETON (UNBEWEHRT)	-3,50 OKFB	Höhenangabe in Grundrissen	
STAHLBETON	-3,60 OKRB		
BETONFERTIGTEIL	±0,00 OKFB -0,20 OKRB	Höhenangabe Fußboden & Ansichten	
PORENBETON	Fertigpute	Rollläde	SONNENSCHUTZ
MAUERWERK / VMZ	-S- T.207-1		TÜRNUMMER
TROCKENBAUWAND			FENSTERNUMMER
WÄRMEDÄMMUNG (WDS / TMP)	-		
BD BODENDURCHBRUCH		Boden: **BA-xx**, Dachaufbauten **DA-xx**, siehe Plan	
DD DECKENDURCHBRUCH		OK,OKFB,OKRB	ÄNDERUNGSHINWEIS
KBZ KERNBOHRZONE		Details, Türschwellen & Übergänge, siehe Plan	
WD WANDDURCHBRUCH			
WS WANDSCHUTZ	ZU KLÄREN	DE-01	HINWEIS DETAIL, Bsp.: DE = 10 - Anzahl/Art DN

Schlüssel
G Gewerk
F Fenster / Türfeld
D Fundbox / Bezeichnung
W Wandbox (FH)
S Rollladen
B Außen-Decke
T Innen-Tür/Wand
siehe separater Plan

ALLE MASSE UND ANGABEN DIESER ZEICHNUNG GELTEN IN VERBINDUNG MIT DEN DETAILS, DER STATIK UND DEN PLÄNEN ANDERER FACHINGENIEURE UND SIND VOM AUFTRAGNEHMER EIGENVERANTWORTLICH ÖRTLICH ZU PRÜFEN.
ALLE WAND-, TÜR- UND BRÜSTUNGSHÖHEN BEZIEHEN SICH AUF OKFB.
UNSTIMMIGKEITEN SIND MIT DER BAULEITUNG RECHTZEITIG ZU KLÄREN.

BRANDSCHUTZ – Anforderungen an Bauteile

Klassen DIN 4102-2, -3 Bauteile	Außenwände DIN 4102-3	Bauaufsichtliche Anforderungen: Feuerwiderstandsdauer	Zusatzanforderungen	Klassen DIN EN 13501-2: tragende Bauteile[1] ohne[2] Raumabschluss	nur[2] Raumabschluss	nichttragende Bauteile[3] mit Raumabschluss[4] innenseitige	Außenseite
F 30-B	W 30			R 30 [ho]	REI 30 [ba]	EI 30 [ba]	E 30 (i→o) und EI 30 af (i←o) [ba]
F 30-A	W 30 [ha]	(feuerhemmend)	– aus nb Baustoffen	R 30 [ho]	REI 30 [ba]	EI 30 [ba]	EI 30 [ba]
F 30-AB	W 30 [ba/ba]	(feuerhemmend-dg)	– tragende u. aussteifende Teile aus nb Baustoffen; bei raumabschließenden Bauteilen zusätzlich eine in Bauteilebene durchgehende Schicht aus nb Baustoffen	R 30 [ba]	REI 30 [ba]	E 30 [ba]	E 30 (i→o) und EI 30 af (i←o) [ba/ba]
F 90-A	W 90 [ha]		– aus nb Baustoffen	R 90 [ha]	REI 90 [ba]	EI 90 [ba]	EI 90 [ba]
F 30-A + (M)	BW / B-BW (Brandwand) / (Brandwand-m)		– aus nb Baustoffen; zusätzlich mechanische Belastung fb	/	REI 90-M [ma]	EI 90-M [ma]	EI 90-M [ma]
	HCW		– hardwerklich dichte Wand				

horizontal geschnitten
vertikal geschnitten Tür
*Für die im nationalen Brandschutzkonzept beschriebenen Sonderbauten ist die Angabe in/ohne gem. DIN EN 13501-2:2010-02 in der Leistungerklärung zulässig!
[1] Dient und wirkt hinr. fb & tragfähige ns, dass die bauaufsichtlichen Schutzziele eingehalten werden (gem. LBO)
[2] Dient und wirkt hinr. fb & raumabschließend ns, dass die bauaufsichtlichen Schutzziele eingehalten werden (nur richtungsweisen Wirkstoff) zu den "wesentlichen Bauteilen" und damit zu "tragenden Bauteilen" auf Ex-soll die Anforderungen an das Brandverhalten der Baugrundstücke (Baustoffklasse) der LBO kommen - Ausnahmen entsprechend der jeweiligen Klasse

BRANDSCHUTZ – Anforderungen an Abschlüsse

Klassen DIN 4102-5 bzw. Anforderung	Bauaufsichtliche Anforderungen		Klassen DIN EN 13501-2 bzw. DIN EN 16034	
	Benennung	Abkürzung	Türen	Tore, Klappen
T 30-RS	feuerhemmend, rauchdicht & selbstschließend			
RS	rauchdicht & selbstschließend	RD=S	S_{a} C5	S_{a} C2
dicht & selbstschließend	mitwirkendg. dicht & selbstschließend (Gebäudeschließer nach DIN 18040)	D=S	S_{a} C5[1]	S_{a} C2[1]
dicht & selbstschließend	mit beweglichem schließnahmen und 3-seitiger Dichtung	D	(S)	(S)

[1] Anwendung, Gemäß der jeweiligen bereichsspezifisch angeführten VV TBs bzw. TBs können bezüglich der Umsetzung der Anforderung "dicht" auch anderen Regelungen bestehen; siehe z.B. Bay BV 2010 Ü2, Abschnitt A.2.1.11.

BRANDSCHUTZ – Feuerwehrplansymbole gem. DIN 14034-4

BMZ	Brandmeldezentrale	FSD	Rauchabzugseinrichtung [RA],
FSE	Feuerwehr-Schlüsselkasten	FSE	Rauchabzugseinrichtung [RA], Bedienstelle
FSD	Feuerwehr-Freischaltelement		Feuerlöscher Löschmittelmenge 6 L Wasser, 6 kg
FIBS	Feuerwehr-Informations- & Bediensystem		9 L Wasser, 9 kg 12 L Wasser, 12 kg 6 L Schaum, 6 kg 9 L Schaum, 9 kg 12 L Schaum, 12 kg
	Blitzleuchte		2 kg Kohlendioxid, 2 kg 6 kg Kohlendioxid, 6 kg
	Rettungszeichenleuchte		Leuchtbarer Knopfmeldersteuerung
	Flurrichtung 1.Rettungsweg		Leuchtbarer Zug gem. Brandschutzkonzept
	Flurrichtung 2.Rettungsweg		Leuchtbarer Entrauchungsstelle

Küchenplanung vom 21.01.2026

[redacted]

Übersicht

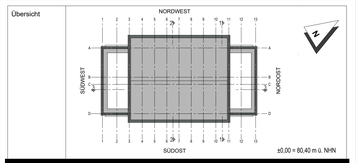

[redacted]

Darstellung	Grundriss Erdgeschoss	Blatt-Größe 1330x841	Maßstab 1:50

[redacted]