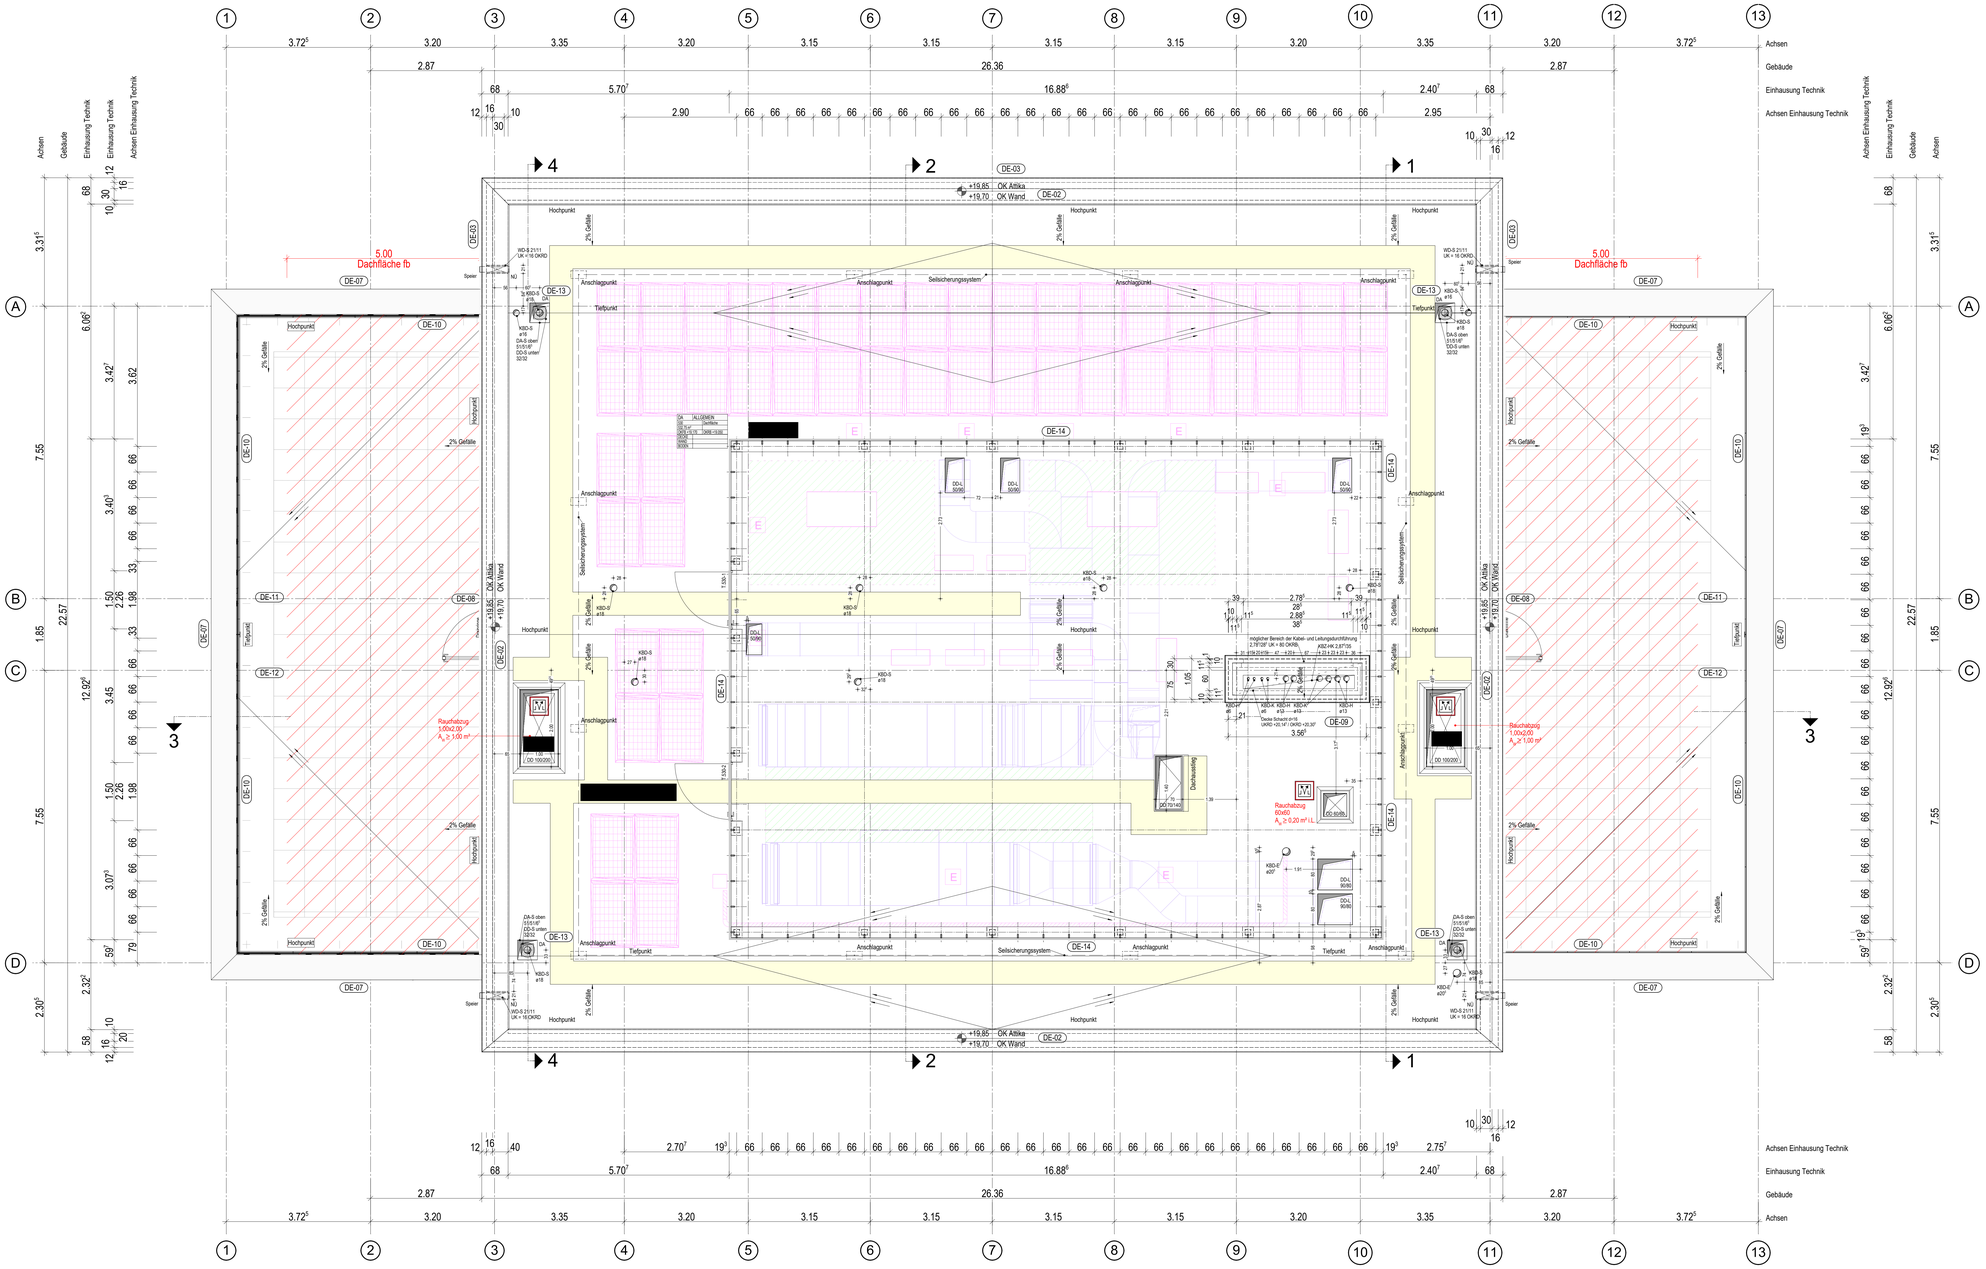

LEGENDE

BETON (UNBEWEHRT)	
STAHLBETON	
BETONFERTIGTEIL	
PORENBETON	
MAUERWERK / VMZ	
TROCKENBAUWAND	
WÄRMEDÄMMUNG (weich / hart)	
BD BODENDURCHBRUCH	
DD DECKENDURCHBRUCH	
KBZ KERNBOHRZONE	
WD WANDDURCHBRUCH	
WS WANDSCHUTZ	
-3,50 OKFB / -3,60 OKRB	Höhenangabe in Grundrissen
±0,00 OKFB -0,20 OKRB Fertigguß / Rohbode	Höhenangabe in Schnitten & Ansichten
-S- T.207-1	SONNENSCHUTZ / TÜRNUMMER / FENSTERNUMMER
	ÄNDERUNGSHINWEIS
	ZU KLÄREN

BD	Bestand
DB	Dämmung
Estrich	Estrich
GK	Gipskarton
OSB	OSB
STB	Stahlbeton

Schichten
1 Belag / Estrich
2 Funktion / Bauschichtung
3 Stahlbeton (nur im Fertigbau)
4 Rohbodenplatte
5 Aufbau Decke
6 Aufbau Wand
siehe Legende

Boden: **BA-xx**, Dachaufbauten **DA-xx**, siehe Plan
OK,BOK,FFD
Details, Türschwellen & Übergänge, siehe Plan
(X) + (Y)
(DE-03) HINWEIS DETAIL, Bsp.: **DE** = DE-03 Hochpunkt EN

ALLE MASE UND ANGABEN DIESER ZEICHNUNG GELTEN IN VERBINDUNG MIT DEN DETAILS, DER STATIK UND DEN PLÄNEN ANDERER FACHINGENIEURE UND SIND VOM AUFTRAGNEHMER EIGENVERANTWORTLICH ÖRTLICH ZU PRÜFEN.
ALLE WAND-, TÜR- UND BRÜSTUNGSHÖHEN BEZIEHEN SICH AUF OKFB.
UNSTIMMIGKEITEN SIND MIT DER BAULEITUNG RECHTZEITIG ZU KLÄREN.

BRANDSCHUTZ – Anforderungen an Bauteile

Klassen DIN 4102-2, -3 Bauteile	Bauaufsichtliche Anforderungen: Außenwände DIN 4102-3	Feuerwiderstandsdauer	Zusatzanforderungen	Klassen DIN EN 13501-2: tragende Bauteile ohne* Raumabschluss	tragende Bauteile mit* Raumabschluss	nichttragende Bauteile* Raumabschluss	innenliegende	mit Raumabschluss* Außenwände
F 30-B	W 30			R 30 [ho]	REI 30 [bo]	EI 30 [bo]		E 30 (i→o) und EI 30 (vf (i→o)) [bo]
F 30-A	W 30 [ho]	(feuerhemmend)	– nur nb Baustoffen	R 30 [ho]	REI 30 [ho]	EI 30 [ho]		EI 30 [ho]
F 30-AB	W 30 [we/bi]		– tragende u. aussteifende Teile aus nb Baustoffen; bei raumabschließenden Bauteilen zusätzlich eine in Bauteilebene durchgehende Schicht aus nb Baustoffen	R 30 [ho]	REI 30 [we/bi]	E 30 [we/bi]		E 30 (i→o) und EI 30 vf (i→o) [we/bi]
F 90-A	W 90 [ho]	(feuerbeständig)	– aus nb Baustoffen	R 90 [ho]	REI 90 [ho]	EI 90 [ho]		EI 90 [ho]
B 30-A (F 30-A + §6)	BW / B-BW (brandwand / feuerbrandwand)		– aus nb Baustoffen; zusätzlich mechanischer Belastung fb		REI 90 [ho]	EI 90 [ho]		EI 90 [ho]
	HCW		– hardwickisch dichte Wand					
horizontal geschichtet								
Holzbauteile brennbare Teile								

*Für die mit nebenen Brandschutzsystemen beschichteten Stahlbauteile ist die Angabe in/ohne gem. DIN EN 13501-2:2010-02 in der Leistungerklärung zwäldlich zu nennen
**Dient und wirkhlich ihr. B Wechsiow ist, dass die bauaufsichtlichen Schutzziele eingehalten werden (gem. LBO)
Die Anforderungen an die Bauteile sind in den Brandschutzkonzepten und Bauantragsunterlagen nachfolgenden Wänden zu den "wesentlichen Bauteilen" und damit zu "tragenden Bauteilen" auf Ba sich die Anforderungen an das Brandverhalten der Baustoffe (Baustoffklasse) der LBO hinzuhinn. Ausnahmeg entsprechend der jeweiligen Klasse

BRANDSCHUTZ – Anforderungen an Abschlüsse

Klassen DIN 4102-5 bzw. Anforderung	Bauaufsichtliche Anforderungen	Klassen DIN EN 13501-2 bzw. DIN EN 16034			
	Benennung	Abkürzung	Türen	Tore, Klappen	
T 30-RS	feuerhemmend, rauchdicht & selbstschließend				
RS	rauchdicht & selbstschließend	RD=S	S_{a} C5	S_{a} C2	
dicht & selbstschließend	ordnungsg. dicht & selbstschließend (Gebäudeschließer nach DIN 18040)	D=S	S_{a} C5*	S_{a} C2*	
dicht selbstschließend	ordnungsg. schließend mit breitenbg. Dichtung	D	[D]	[D]	

* Anwendung: Gemäß der jeweiligen bereichsspezifisch angeführten VV TBs bzw. TBs können bezüglich der Umsetzung der Anforderung "dicht" auch anderen Regelungen zulässen; siehe z.B. Bay TB 3/19-10 IC, Ausschnitt A.2.1.11.

BRANDSCHUTZ – Feuerwehrplansymbole gem. DIN 14034-4

BMZ	Brandmeldezentrale	RWA	Rauchabzugseinrichtung [RA],
FSS	Feuerwehr-Schlüsselsteck	RWA	Rauchabzugseinrichtung [RA], Bedienstelle
FAT	Feuerwehr-Fernschaltelement		Feuerlöscher Löschmittelmenge 6 kg
FMS	Feuerwehr-Informations- & Bediensystem		9 kg, 6 kg + 6 LE 9 kg, 3 kg + 6 LE 12 kg, 2 kg + 6 LE 12 kg, 4 kg + 6 LE 12 kg, 6 kg + 6 LE
	Blitzleuchte		
	Fluchtrichtung 1.Rettungsweg		Löschwasser Entnahmeeinrichtung, Hydrant 75 gem. Brandschutzkonzept
	Fluchtrichtung 2.Rettungsweg		Löschwasser-Entnahmestelle

Lüftungsplanung vom 12.05.2026
Planung PV, Heizung vom 12.05.2026
Planung Revisionsflächen vom 12.05.2026

Übersicht

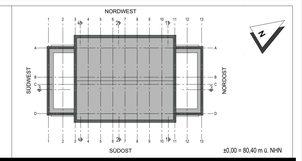

Darstellung	Grundriss Dachaufsicht	Blatt-Größe	Maßstab
		1330x841	1:50