


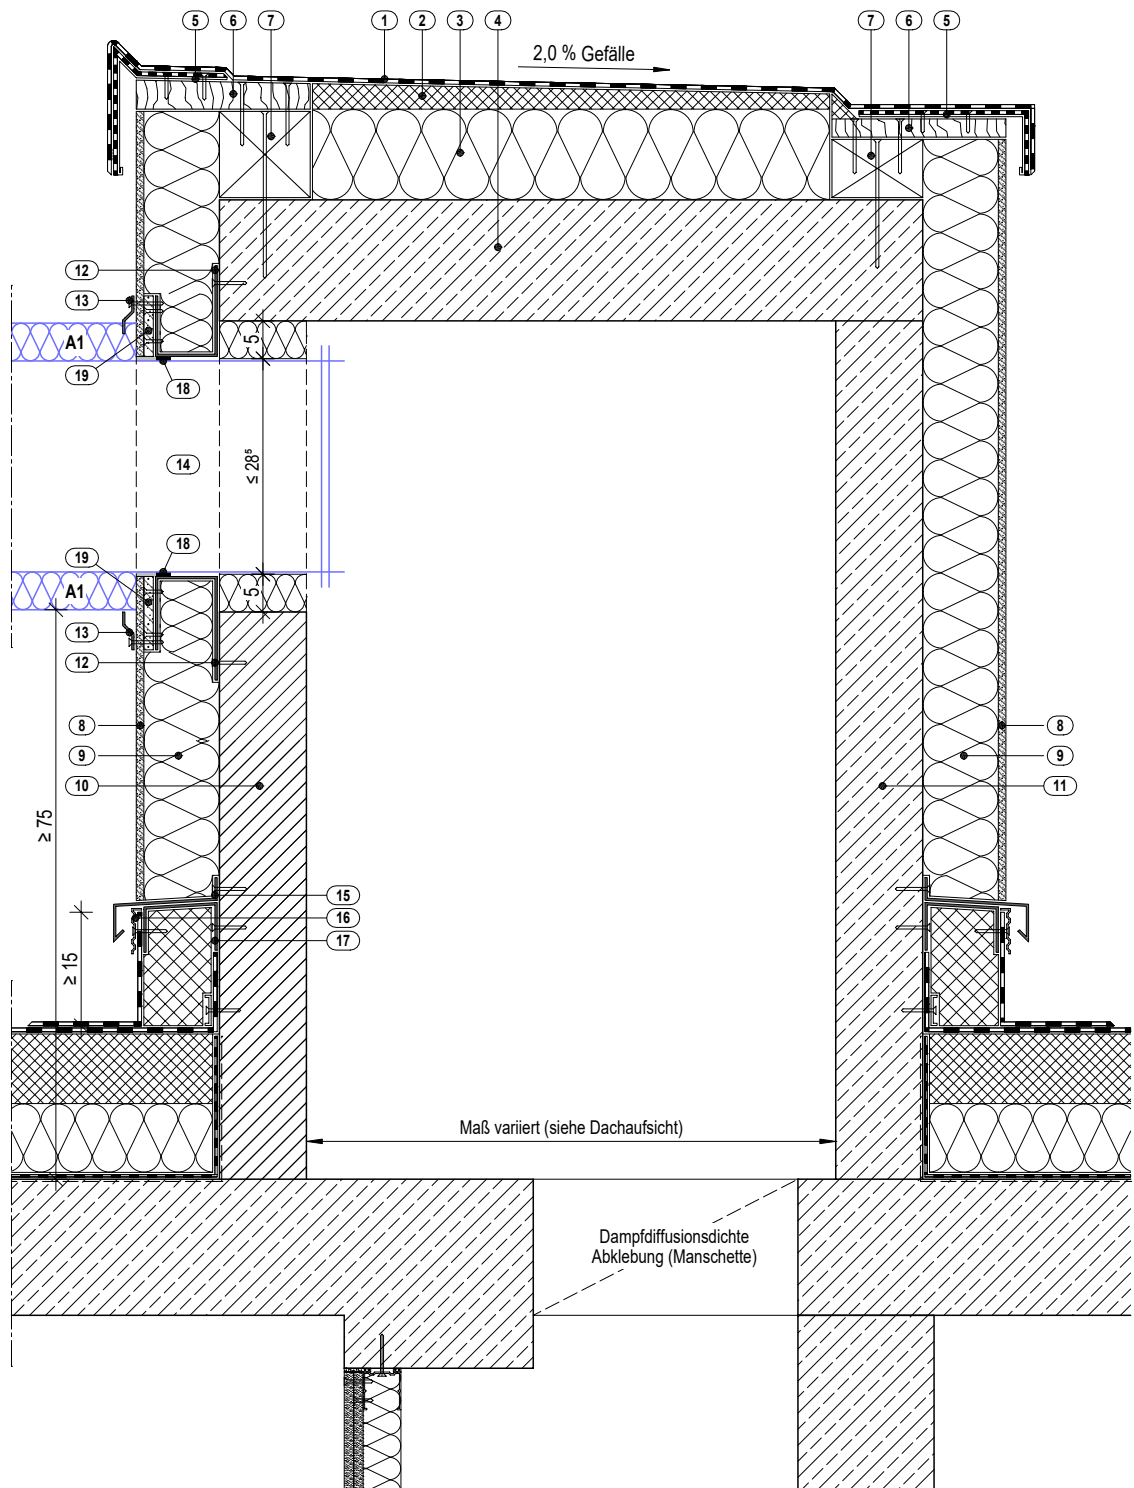

- ① Kunststoffabdichtungsbahn
Vlieskaschiert, EPDM / PP
- ② Gefälledämmung (2,0 %)
- ③ Wärmedämmung λ 028 (PU), DAA, B1
- ④ Stb.-Decke
- ⑤ Verbundblech
- ⑥ Bohle
- ⑦ Kantholz
- ⑧ Kunstharzputz (mineralisch) auf
Glasfasergewebe und Armierungsputz
- ⑨ Mineralwolle 035, WAP (4108-10)

- ⑩ Mauerwerkswand
- ⑪ Stahlbetonwand
- ⑫ UK für Befestigung Regenkragen
- ⑬ Regenkragen gem. Vorgabe TGA
- ⑭ TGA-Leitungen (Kälte / Heizung)
- ⑮ Tropfblech
- ⑯ Klemmschiene
- ⑰ UK für Befestigung Abdichtung /
Klemmschiene
- ⑱ Dichtband
- ⑲ Putzträgerplatte

Genaue Maßangaben der Einhausung
siehe Dachaufsicht

Prinzipdetail Gebäudeeinführung TGA