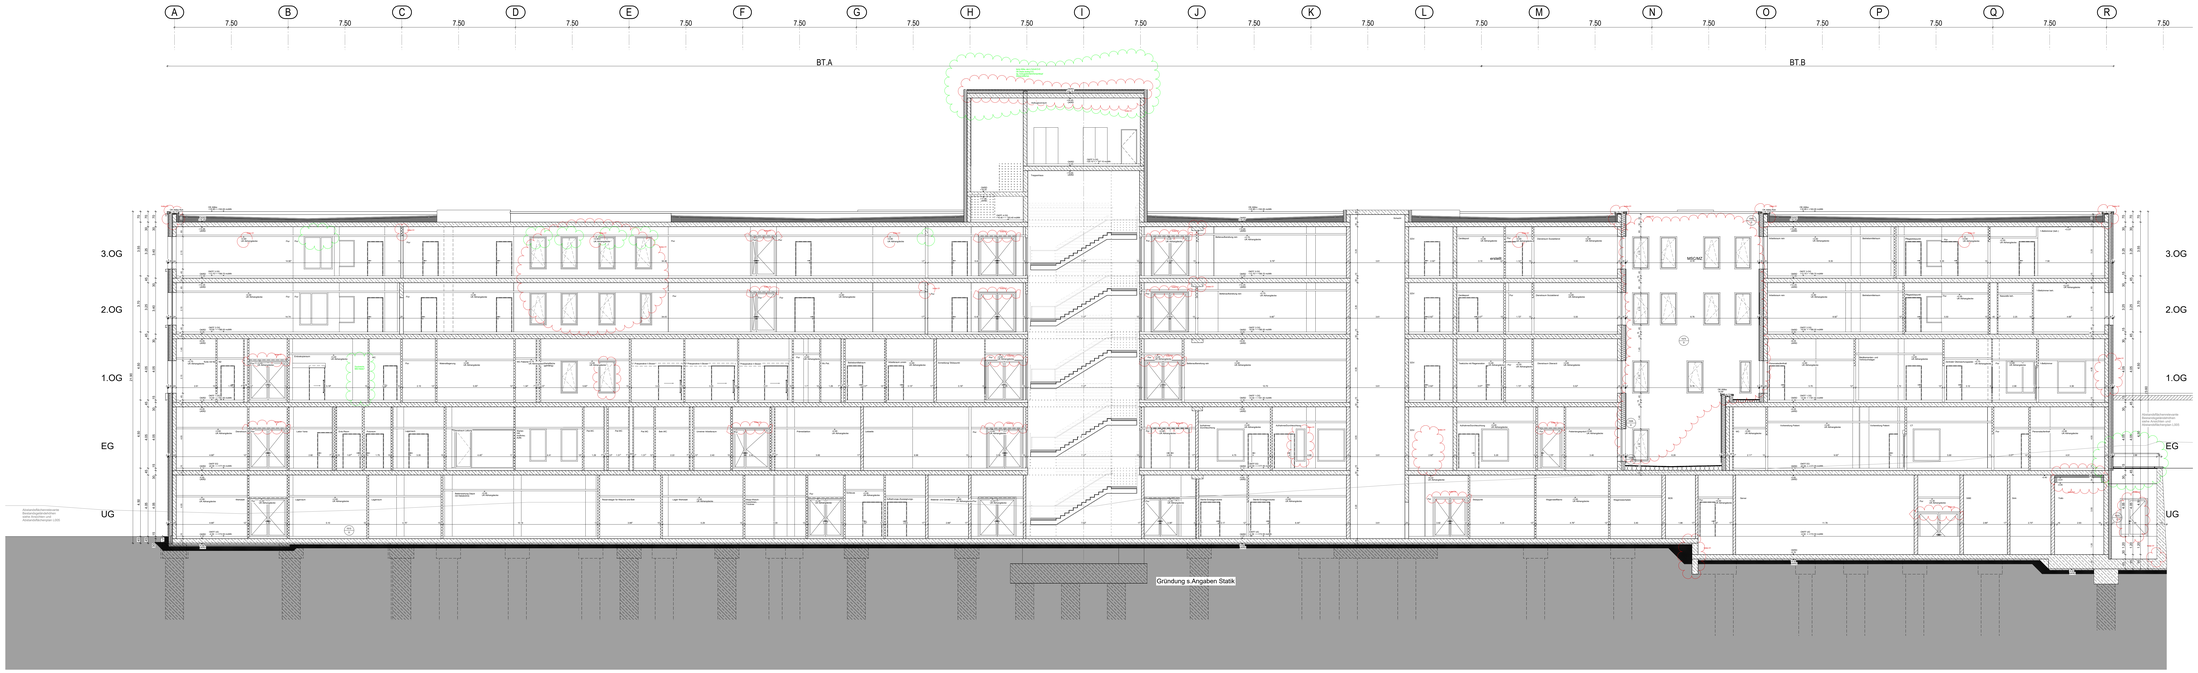

Schnitt B-B

Alle Maße sind am Bau zu prüfen. Unstimmigkeiten sind der Bauleitung sofort mitzuteilen.

Alle Höhenangaben beziehen sich auf ±0.00 = OKFB EG
Tür- und Brüstungshöhen beziehen sich auf OKFB.

Boden- und Wanddurchbrüche sind vor Ort mit Architekt, Tragwerks- und Fachplanern nochmals zu prüfen und festzulegen.

HINWEISE

INDEX	GEÄNDERT	DATUM	NAME
01	Vollst. Abhangdecke Flur 2.OG, Flurtüren angepasst, Fassade Innenhöfe, Positionen Fenster, Sonnenschutz, Lichtbänder, Umbau Grundung	23.07.2024	PTO | PNL

Haus/Bauteil	Verfasser	Planart	Planinhalt	Bahlschritt	Leistungsph.	Status	Index	Farbed
ZK	ARC	SN	BBX	032	5	i	01	Schnitt B-

PROTO

STAND Ausführungsplanung 40219-01

PROJEKT
Klinikum Main-Spessart Lohr
Am Sommerberg
97816 Lohr am Main

BAUHERR
Klinikum Main-Spessart
Zentralverwaltung
Marktplatz 3
97816 Lohr

FREIGABE

NUTZER
Klinikum Main-Spessart
Zentralverwaltung
Marktplatz 3
97816 Lohr

FREIGABE

PL | PLA | BT | SZ | PWHP | LPNH | PAL | EKR

BAUTEIL
INSITA
Datum PLOT-DATUM 11/29/2024

PLAN
Schnitt B-B

MAßSTAB 1:100

PLAN-NR. / apk Ü1032

Bauphysik

Generalplaner

Brandschutz

Technische Gebäudeausrüstung

Freianlagen- & Verkehrsanlagenplanung

TRAGWERK
Tragwerksplanung

Medizintechnik

Großküchenplanung

H/B = 700 / 1700 (1:19m²)

Allplan 2024