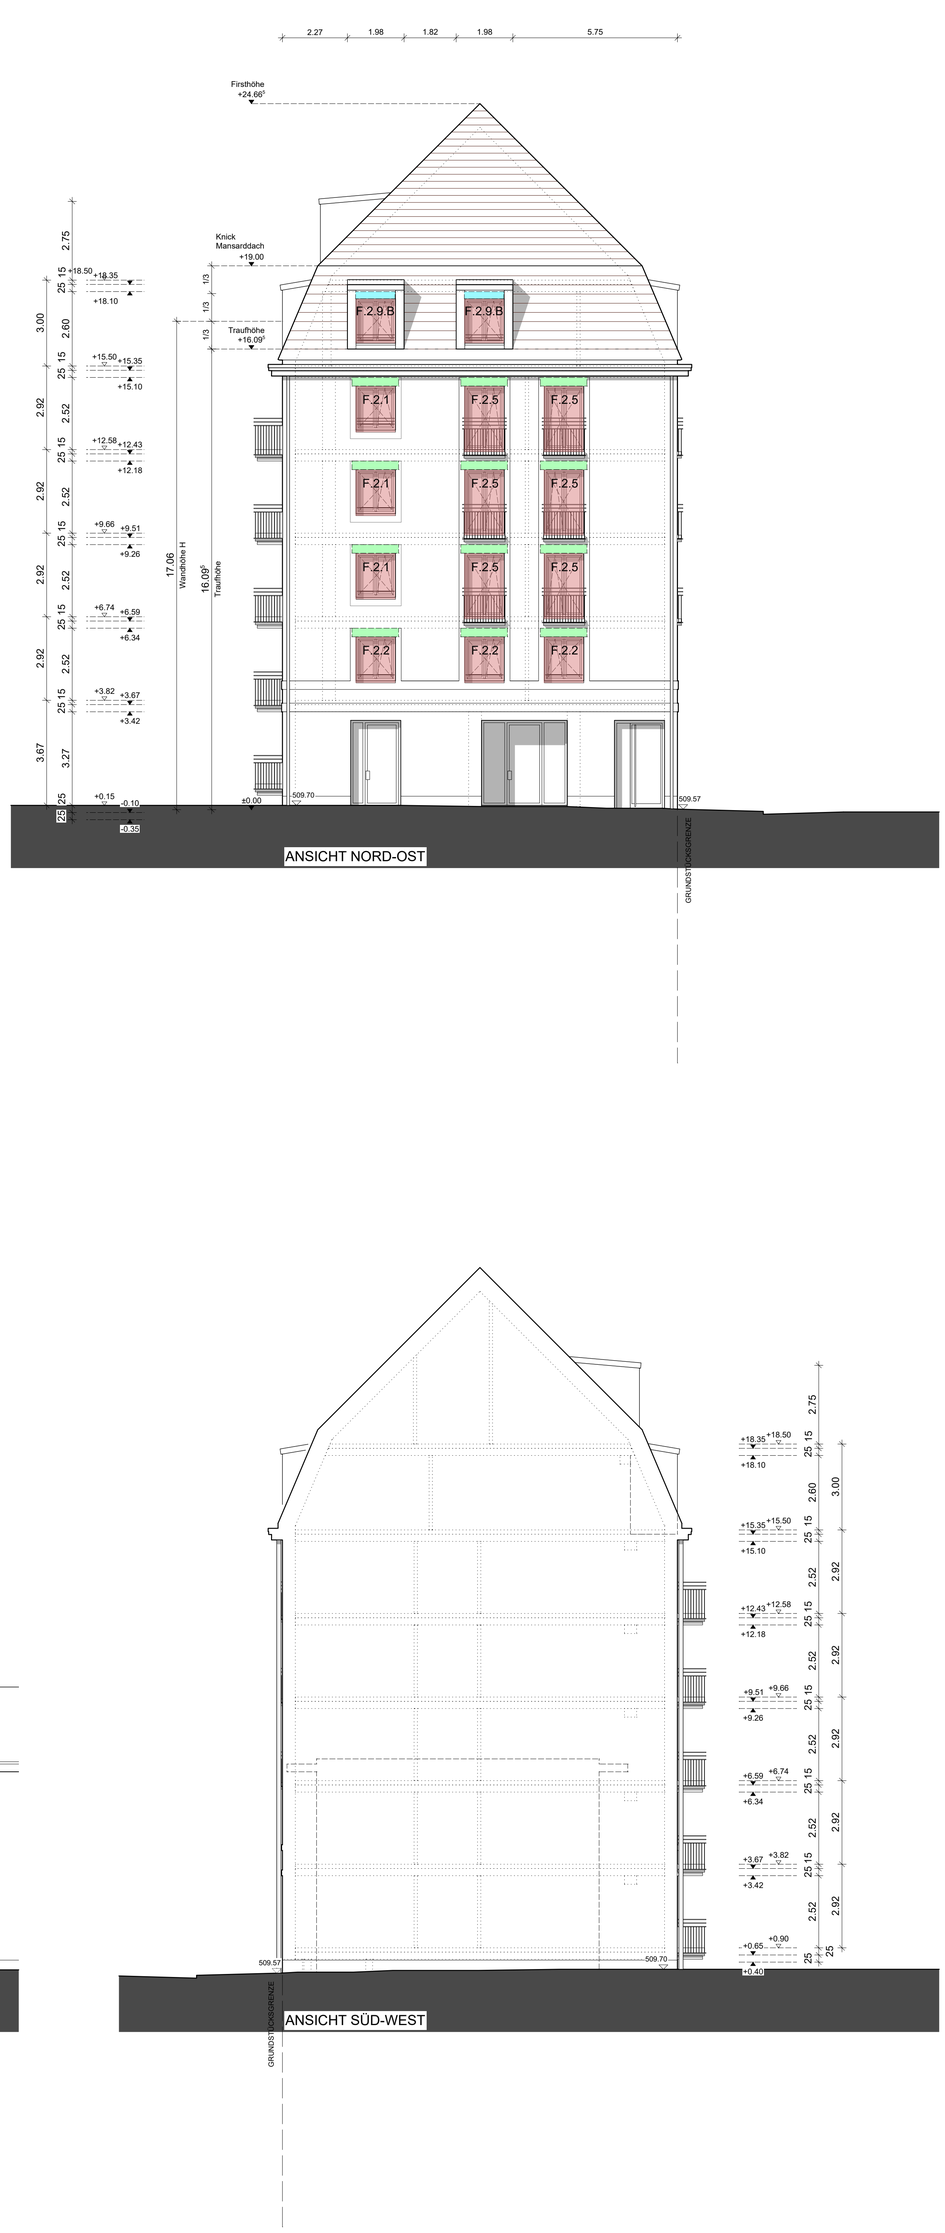

KUNSTSTOFFFENSTER / ROLLLÄDEN

Bauphysikalische Anforderungen:
Angaben Wärmeschutz gemäß Gutachten zur Genehmigungsplanung Wärmeschutz, Bericht 825-6745-1.3, Möhler + Partner Ingenieure AG
Angaben Schallschutz gemäß Gutachten zur Genehmigungsplanung Schallschutz, Bericht 825-6745-2.4, Möhler + Partner Ingenieure AG

Schallschutz: Rw ≥ 36 dB / Wärmeschutz: Uw ≤ 0.83 / Sonnenschutz: g ≤ 0.38

Die Einhaltung der Mindestanforderungen müssen vom Hersteller durch Prüfzeugnisse nachgewiesen werden.

Hinweise Fenster, allgemein:
_Alle Anschlüsse der Fenster an den Rohbau müssen luftdicht, sowie innen wasserdampfdichter als außen ausgeführt werden.
Die RAL-Richtlinien sind zu beachten.
_Bei Einbau der Fenster in Stahlbeton-Ziegelblende+WD und Stahlbeton-WDVS ist eine Überdämmung der Rohbauöffnung von ≥ 3 cm (inklusive Fuge) erforderlich.
_Lage und Öffnungsrichtung der Dreh- und Drehkippflügel siehe Grundrisse und Ansichten
_Laibungen sind vor Fenstereinbau bei Bedarf in Abstimmung mit dem Auftraggeber zu spachteln
_alle bodentiefen Fenster im Bereich von Terrassen und Balkonen, ausgenommen franz. Balkone, sind mit Anschlussflansch, wechselseitig, Ralmo, Ralmont GmbH oder gleichwertig, für Anschluss mit Flüssigabdichtung auszuführen, Anbindebreite min.5 cm, min.15 cm über OK FB

Kunststofffenster: profine GmbH (KÖMMERLING), Profilsystem 76 MD AcrylColor mit 3-Scheiben-Wärmeschutzverglasung oder gleichwertig
Blendrahmenprofil 92 mm / Flügelrahmenprofil 74 mm, ausgenommen FE_K_1.1, FE_K_1.2, FE_K_1.3, hier Flügelrahmenprofil 106 mm
Farbe innen, Weiss / Farbe außen, PMMA-Compound Chartwell Green 25-00462, wie NCS S 3010-G10Y.

Fensterfalzlüfter: Lüftung über Abluftventilatoren nach DIN 18017-3 inklusive Umsetzung des Feuchteschutzes nach DIN 1946-6.
Nachströmung der erforderlichen Luftmenge durch Fensterfalzlüfter für Kunststofffenster mit Mitteldichtung.
INNOPERFORM, arimeo classic s, Typen, single acoustic, double acoustic, triple acoustic oder gleichwertig

Fensterbeschlag: Aluminium, FO-410 AL, ECO oder gleichwertig, nach Bemusterung

Ziegelrolladenkasten 42.5 cm / 36.5 cm in Mauerwerk: Beck + Heun GmbH, Roka Lith 2 RG
Aufsatzrolladenkasten in Gaubenkonstruktion: System Roma Puro 2 mit Standard Dämmeinlage oder gleichwertig, Kastengröße 240/250, Revision von unten

Rolladenführungsschienen Ziegelrolladenkasten: Beck + Heun GmbH, ALU RG, Einbautiefe 75 mm, oder gleichwertig, pulverbeschichtet, Farbe, NCS S 3010-G10Y, wie Fensterprofile, Farbe Chartwell Green, nach Bemusterung
Rolladenführungsschiene Aufsatzrolladenkasten: System Roma Puro 2, Alu-Einzelführungsschiene 58/37 mm, oder gleichwertig, pulverbeschichtet, Farbe, NCS S 3010-G10Y, wie Fensterprofile, Farbe Chartwell Green, nach Bemusterung

Rolladenbehang Ziegelrolladenkasten / Aufsatzrolladenkasten: Alu Profile, ausgeschäumt, glatt, 13.8/52 mm, 8/37 mm, mit Winkelendleiste, Windlastzone 2, ab Einbauhöhe 18 m Windlastzone 3, pulverbeschichtet mit Sonderfarbe RAL 1035 Perlbeige,
Bedienung mit Handkurbel,Bedienklasse 1, bei Ziegelrolladenkasten, Kurbelabgang waagrecht, bei Aufsatzrolladenkasten, schräg nach unten Kurbelgelenkplatte, Gelenklager und Kurbelstange mit Sicherungsklip, Farbe weiß

Absturzsicherung: Befestigung der Absturzsicherungen mit Schrauben an Blendrahmenprofil nach statischer Erfordernis, alle sichtbaren Teile, pulverbeschichtet, Farbe RAL 1035 Perlbeige
Fenster mit Brüstung: Alu-Hohlprofile 30 x 20 mm, nach statischer Erfordernis, pulverbeschichtet, Farbe RAL 1035 Perlbeige
bodentiefe Fenster: Geländerkonstruktion, Flachstahl 32 x 6 mm / 32 x 10 mm, nach statischer Erfordernis, feuerverzinkt, pulverbeschichtet, Farbe RAL 1035 Perlbeige

Fensterbank / Fenster mit Brüstung, Fenster Treppenhaus A-R: Alu-Fensterbank, mit Alubordstück und aufsteckbaren Putzkantenprofil, Antidröhnbeschichtung, mit Fensterbankhalter, System Gutmann GS 40 oder gleichwertig, pulverbeschichtet, Farbe RAL 1035 Perlbeige
Fensterbank / Fenster mit französischem Balkon, Stahlbalkon, Treppenhaus A-V: Sonderbearbeitung, Fensterbank gekantet,
mit Alubordstück und aufsteckbaren Putzkantenprofil, Antidröhnbeschichtung, mit Fensterbankhalter, System Gutmann GS 40 oder gleichwertig, pulverbeschichtet, Farbe RAL 1035 Perlbeige
Fensterbank / Fenster mit Balkon, hohe Aufkantung, barrierefreier Ausgang: Austrittblech, trittfest, rutschfest, Alu, eloxiert, EV1,
mit unterseitiger Schutzlage, mit Bordstück für Putzanschluss, System Gutmann BAP oder gleichwertig
Fensterbank / Fenster in Gaubenkonstruktion: farbbeschichtetes Aluminiumblech, Prefa P.10 Farbe 01, oder gleichwertig / Leistung Spengler

LEGENDE

Fenstertypen

F.1 | F.2 | F.3 | F.4 | F.5 | F.6

Öffnungssymbole

Dreh rechts (DR) | Dreh links (DL) | Dreh-Kipp rechts (DKR) | Dreh-Kipp links (DKL) | FR Festverglasung im Rahmen (FR)

Rollladen

Ziegelrolladenkasten 42.5 (36.5)
Alu-Profil 13.8 / 52 (8/37)

Aufsatzrollladenkasten 250 / 240
(Vorbaurolladenkasten)
Alu-Profil 13.8 / 52 (8/37)

ausgenommen in den Ansichten gekennzeichnete Sondersituationen

BEACHTE! Die Fenster FE_K_4.8 Detailplan CLE_ARC_A-DT-FE-K-0121 in der Südfassade 4.OG Haus A Vordergebäude sind nicht dargestellt.

± 0.00 = 509.55 m ü. NHN2016

CLE_ARC_A-AN-FE-K-0125-3-F

BAUVORHABEN
Neubau von 2 Wohngebäuden / 51 Wohneinheiten mit Kindertageseinrichtung / 4 Gruppen KiKri, 4 Gruppen KiGa und einer Tiefgarage / 29 STP

BAUORT

München, Clemensstraße 33
Gemarkung Schwabing
Fl.-Nrn. 394/28, 394/82

BAUHERR

STADIBAU - Gesellschaft für den Staatsbediensteten
Wohnungsbau in Bayern mbH
Schwere-Reiter-Straße 11
80637 München
Tel. 089 360 002-0

INDEX	ÄNDERUNGEN	DATUM	ZEICHEN
1	Angaben Dreh-Kipp-Funktion geändert	03.06.2025	AD
2	Angaben Rollladen in Planzeichnung und Plankopf ergänzt	04.09.2025	AD
3	Freigabe	06.11.2025	

PLANINHALT	MASSSTAB	AUSGABE	PLANNUMMER	INDEX
KUNSTSTOFFFENSTER Übersichtsplan Ansichten Haus B Fenstertypen / Öffnungsflügel	1:100	06.11.2025	DT-FE-K-0125	3-F