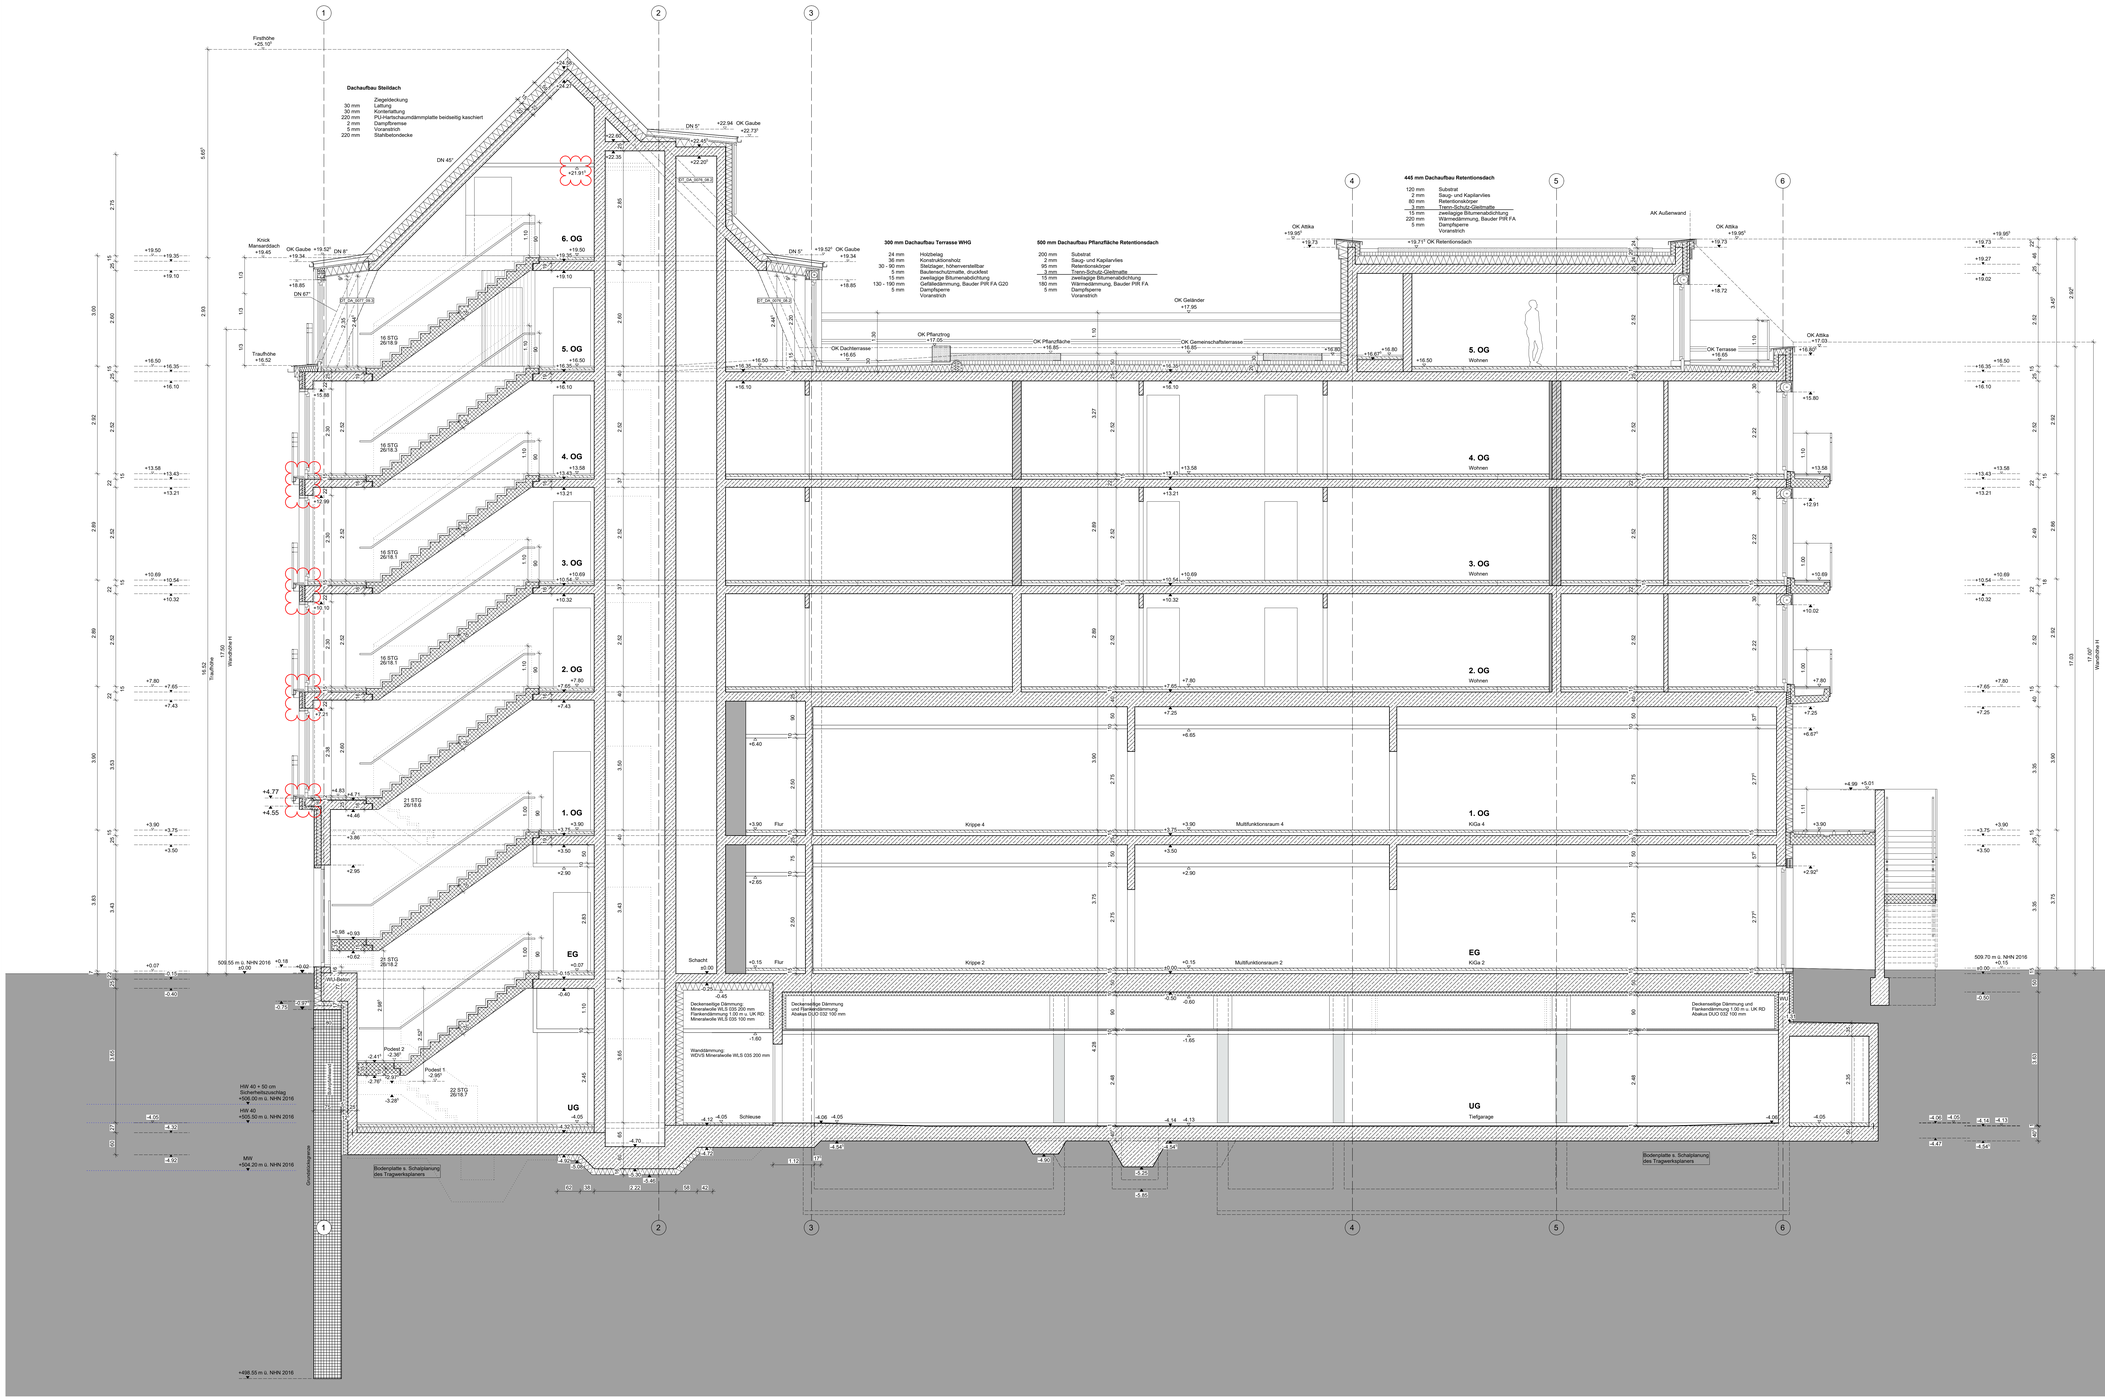

DIE WERKPLÄNE GELTEN NUR IM ZUSAMMENHANG MIT DEN DETAILS UND DER TRAGWERKSPLANUNG

BAUPHYSIKALISCH IN ORDNUNG:	SCHALLTECHNISCH IN ORDNUNG:	STATISCH IN ORDNUNG:
(DATUM, STEMPEL, UNTERSCHRIFT)	(DATUM, STEMPEL, UNTERSCHRIFT)	(DATUM, STEMPEL, UNTERSCHRIFT)

DIESER PLAN IST NUR IN VERBINDUNG MIT DEN M PLAN ANGEGEBENEN DETAILPLÄNEN VOLLSTÄNDIG.
DIE WERKPLÄNE GELTEN NUR IM ZUSAMMENHANG MIT DER DETAILPLANUNG, DER TRAGWERKSPLANUNG UND DER HAUSTECHNIKPLANUNG.
ALLE TRAGENDEN BAUTEILE MÜSSEN NACH STATISCHER BERECHNUNG AUSGEFÜHRT WERDEN.
ALLE MASSE SIND VERANTWORTLICH ZU PRÜFEN BZW. AM BAU ZU NEHMEN.
PLAN- UND MASSDIFFERENZEN MÜSSEN VOR DER AUSFÜHRUNG MIT DEN ZUSTÄNDIGEN PLANERN GEKLÄRT WERDEN.
DIE AUSFÜHRENDEN FIRMEN SIND GEMÄSS VOR ALS FACHBETRIEB ZUR KONTROLLE DER PLANUNG VERPFLICHTET.
AUSSPARUNGEN, SCHLITZE UND DURCHBRÜCHE SIEHE AUSSPARUNGS- BZW. SCHALPLÄNE DER PROJEKTINGENIEURE.
AUF DAS URHEBERRECHT UND DAS URHEBERRECHTSGESETZ WIRD HINGEWIESEN.
ÄNDERUNGEN DÜRFEN NUR MIT GENEHMIGUNG DES ARCHITEKTEN VORGENOMMEN WERDEN.

DIN 1053- STEMMARBEITEN FÜR WANDSCHLITZE SIND BEI TRAGENDEN WÄNDEN NUR NACH ABSTIMMUNG STATIK ZULÄSSIG
BEI INNENDÄMMUNG DÜRFEN NUR DIE NACH SCHALLSCHUTZGUTACHTEN ZULÄSSIGEN MATERIALIEN VERWENDET WERDEN.

ALLE AUSSPARUNGEN UND DURCHBRUCHE SIND IM GRUNDRISS DES BETREFFENDEN GESCHOSSES DARGESTELLT.

LEGENDE

- MAUERWERK, Außenwände d = 42,5 cm: Poroton S9 MVA1, Druckfestigkeitsklasse 12, Zulassung Z-17.1-1181 Laibungen: Poroton LZ-42,5-MW-Leibungsziegel SFK 12
- Tragende Innenwände d = 17,5 cm, Druckfestigkeitsklasse 20 und Nichttragende Innenwände d = 11,5 cm, Druckfestigkeitsklasse 12: Poroton-Plan-T1-A, Zulassung Z-17.1-868
- Tragende Innenwände d = 24 cm: Poroton S-Sz Schalungsziegel, Zulassung Z-104.20-334
- ZIEGELBLENDE als Vorsatzschale mit werkseseitiger Dämmung WLG 025 und integrierten V4A-Flachstahlankern zum Einbetonieren in das Stahlbetonelement, d = 18 cm
- WÄRMEDÄMMVERBUNDSYSTEM Gesamtdicke 20 cm, Dämmplatte 18 cm, Mineralwolle WLG 035
- BETONFERTIGTEIL
- STAHLBETON
- TROCKENBAU
- ZIEGEL-ROLLLADENKASTEN IM MAUERWERK Auflager = 12,5 cm
- WDH=WANDDURCHBRUCH (Breite/Höhe)
- WSH=WANDSCHLITZ (Breite/Tiefe)
- BAS=BODENABSENKUNG (Breite/Höhe)
- BD=BODENDURCHBRUCH (Breite/Tiefe)
- DD=DECKENDURCHBRUCH (Breite/Tiefe)
- BELAGSWECHSEL
- DECKENUNTERSEITIGE DÄMMUNG
- ABHANGDECKE
- NA NOTAUSSTIEG I.V.M. RETTUNGSWEG
- BARRIEREFREI NUTZBAR nach Art. 48 BayBO

OK	OBERKANTE	HP	HOCHPUNKT	BD	BODENDURCHBRUCH
UK	UNTERKANTE	TP	TIEFPUNKT	BS	BODENSCHLITZ
VK	VORDERKANTE	UG	UNTERGESCHOSS	KB	KERNBOHRUNG
OK S	OBERKANTE SOHLE	EG	ERDGESCHOSS	BDD	BODEN-/DECKENDURCHBR.
OK AB	OBERKANTE ABDECKUNG	OG	OBERGESCHOSS	F	FERTIG
OK AF	OBERKANTE AUFFÜLLUNG	FB	FUSSBODEN	SE	SCHWIMM. ESTRICH
UK UZ	UNTERKANTE UNTERZUG	W	WAND	ZE	ZEMENTESTRICH
OK UEZ	OBERKANTE ÜBERZUG	D	DECKE	VE	VERBUNDESTRICH
OK BR	OBERKANTE BRÜSTUNG	ST	STÜTZE	BWST	BETONWERKSTEIN
UK ST	UNTERKANTE STURZ	BR	BRÜSTUNG	BP	BETONPLATTEN
OK FT	OBERKANTE FERTIGTEIL	Ö	ÖFFNUNG	FL	FLIESEN
OK RB	OBERKANTE ROHFUSSBODEN	TR	TREPPE	LI	LINOLEUM
UK RD	UNTERKANTE ROHDECKE	GE	GELÄNDER	PU	PUTZ
OK FFB	OBERKANTE FERTIGFUSSBODEN	HL	HANDLAUF	GK	GIPSKARTON
UK FD	UNTERKANTE FERTIGDECKE	WD	WÄRMEDÄMMUNG	HO	HOLZ
UK AD	UNTERKANTE ABGEH.-DECKE	FBH	FUSSBODENHEIZUNG	ME	METALL
BRH	BRÜSTUNGSHÖHE	HKV	HEIZKÖRPER/-TEILER	ALU	ALUMINIUM
HOBO	HOHLRAUMBODEN	WM	WASCHMASCHIENE	STA	STAHL
DOBO	DOPPELBODEN	WD	WANDDURCHBRUCH	EXPS	EXTROD. POLYSTEROL
LR	LUFTRAUM	WS	WANDSCHLITZ	SB	SICHTBETON
VS	VORSATZSCHALE	DD	DECKENDURCHBRUCH	DA	DACHBELAG
RR	REGENROHR	DS	DECKENSCHLITZ	FA	FUNDAMENTAUSSPARUNG
RA	ROHRACHSE	WA	WANDAUSSPARUNG	FDD	FUNDAMENTDURCHBRUCH

ELEKTRO

E-BD	ELEKTRO-BODENDURCHBRUCH	S-BD	HLS-BODENDURCHBRUCH
E-DD	ELEKTRO-DECKENDURCHBRUCH	S-DD	HLS-DECKENDURCHBRUCH
E-WS	ELEKTRO-WANDSCHLITZ	S-WS	HLS-WANDSCHLITZ
E-WD	ELEKTRO-WANDDURCHBRUCH	S-WD	HLS-WANDDURCHBRUCH
E-BAS	ELEKTRO-BODENABSENKUNG	S-BAS	HLS-BODENABSENKUNG

HEIZUNG/ LÜFTUNG/ SANITÄR

OK BR UND UK ST IST BEZOGEN AUF ± 0.00 = 509.55 m ü. NHN2016
BEMASSUNG FENSTERTÜREN / BODENTIEFE FENSTER: LICHTES MASS OK FFB BIS UK STURZ
BEMASSUNG INNENTÜREN: LICHTES MASS OK FFB BIS UK STURZ

± 0.00 = 509.55 m ü. NHN2016

CLE_ARC_A-SN-AA-0028-6-R

BAUVORHABEN
Neubau von 2 Wohngebäuden / 51 Wohneinheiten mit Kindertageseinrichtung / 4 Gruppen KiKri, 4 Gruppen KiGa und einer Tiefgarage / 29 STP

BAUORT
München, Clemenstraße 33
Gemarkung Schwabing
Fl.-Nrn. 394/28, 394/82

Bitte beachten: Dem Planstand sind nur die Angaben für das Gewerk Rohbau zu entnehmen. Alle weiteren Gewerke sind nur informativ dargestellt.

BAUHERR
STADIBAU - Gesellschaft für den Staatsbediensteten Wohnungsbau in Bayern mbH
Schwere-Reiter-Straße 11
80637 München
Tel. 089 360 002-0

INDEX	ÄNDERUNGEN	DATUM	ZEICHEN
1	Deckensprung Decke o. 1. OG Achse 3	18.10.2023	OJ
1	Deckensprung Decke o. UG Achse 3	10.11.2023	OJ
1	Rohbodenhöhe Schleuse UG	10.11.2023	OJ
1	Wandkonstruktion Ziegelblende, Treppenhauserker	22.01.2024	TF
1	Sturzhöhen EG, 1.OG	22.01.2024	OJ
2	Attikahöhen	30.04.2024	OJ
2	ELT-Raum UG: OK Decke im Gefälle	30.04.2024	OJ
2	UK Bodenplatte, Voulen	30.04.2024	OJ
2	Deckenränder Mansarddach, Traufe TRH-Erker	30.04.2024	TF
3	Bodenplatte, Vouten	12.07.2024	OJ
3	Angaben Decken- und Wanddämmungen innen	12.07.2024	OJ
4	Schachtkopf Aufbug, Ziegelblende Attika Retentionsdach, Attikahöhe Achse 6	01.10.2024	OJ
5	Ausbildung Deckenränder Achse 1, Deckenstärke/UZ Decke über EG Achse 1	02.12.2024	OJ
6	Ziegelblende im Bereich Französischer Balkon angepasst	20.03.2025	OJ
6	Detailausbildung Attikakrone/Terrassengeländer nachgeführt	24.04.2025	OJ
6	Anpassung Höhe Abhangdecke 6.OG gem. Trockenbauplanung	04.09.2025	AS

PLANINHALT	MASSSTAB	AUSGABE	PLANNUMMER	INDEX
SCHNITT A-A HAUS A	1:50	05.09.2025	SN-AA-0028-	6-R