


Verteilung CAN-Module / Sensorik
Kom. SBP Brücken Ahrtal

Plan gilt nur für die Ausschreibung!

Anschluss siehe Belegungsplan
+ Geräte-Handbücher

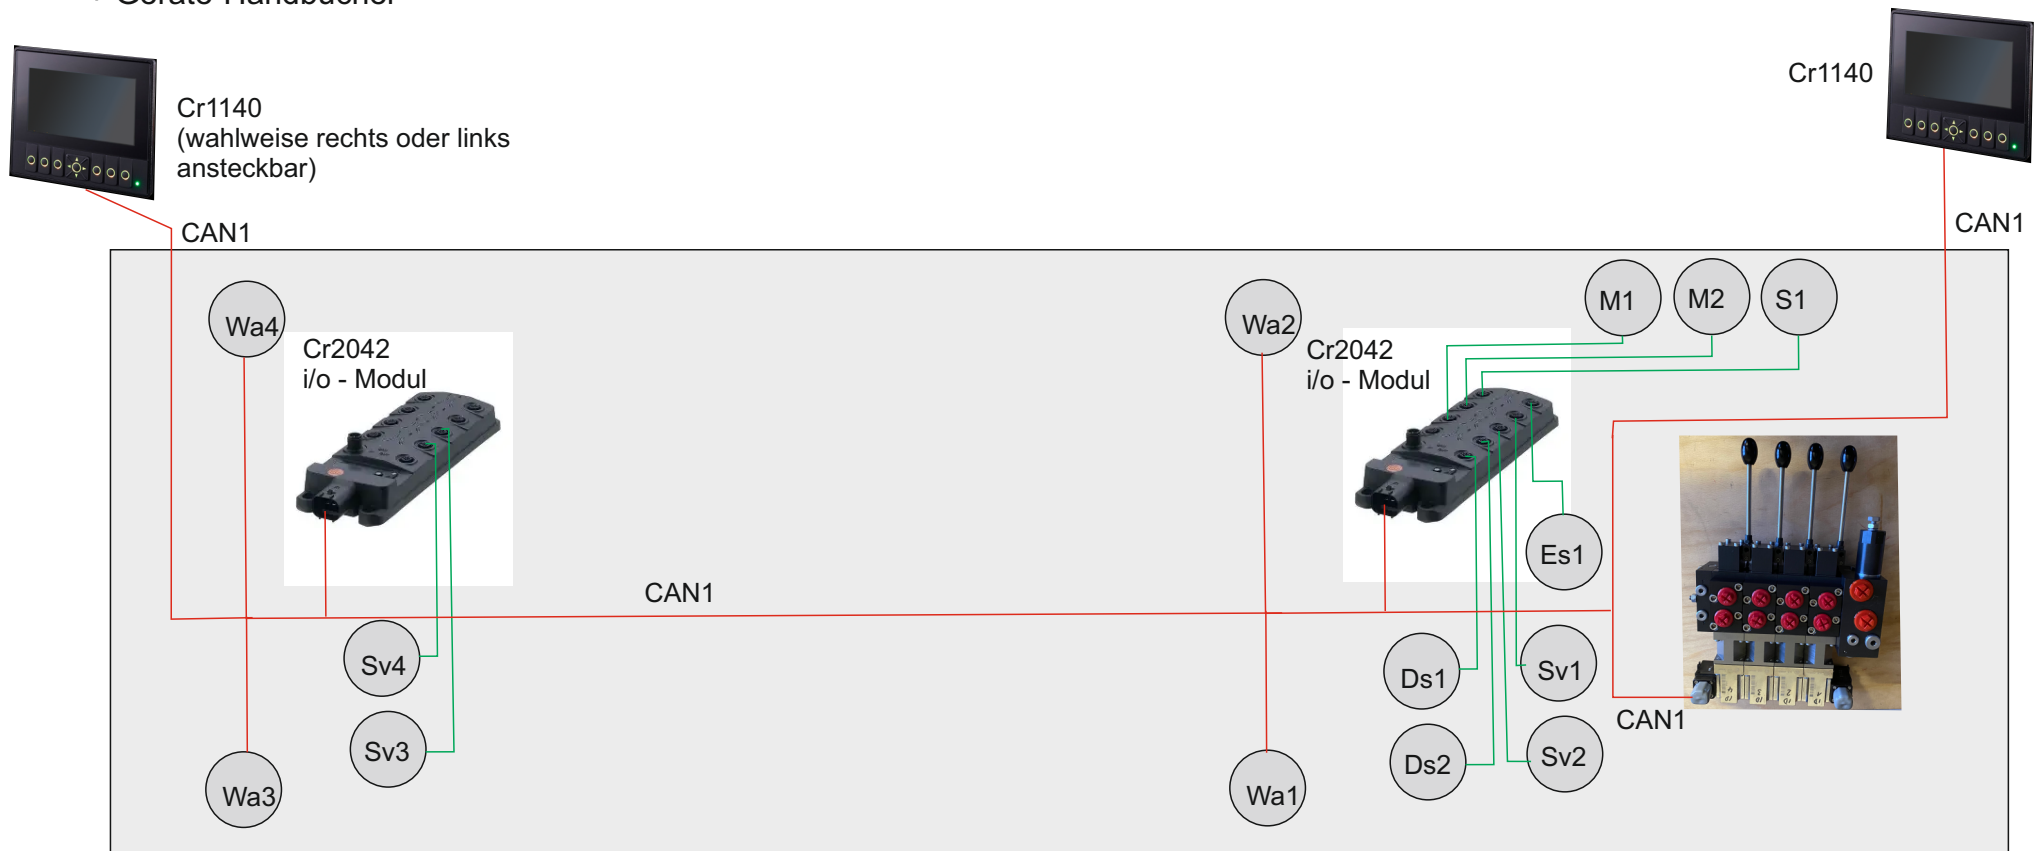

Wa4 = Wegsensor Zylinder 4
Wa3 = Wegsensor Zylinder 3
Sv4 = Sitzventil Zylinder 4
Sv3 = Sitzventil Zylinder 3
CAN1 = Steuerleitung CAN-Bus

Wa2 = Wegsensor Zylinder 2
Wa1 = Wegsensor Zylinder 1
CAN1 = Steuerleitung CAN-Bus
Es1 = Füllstandssensor Tank
Ds1 = Drucksensor Pumpe 1
Ds2 = Drucksensor Pumpe 2
M1 = Motorschütz 1
M2 = Motorschütz 2
Sv1 = Sitzventil Zylinder 4
Sv2 = Sitzventil Zylinder 3
S1 = Signalausgang Leuchte / Hupe