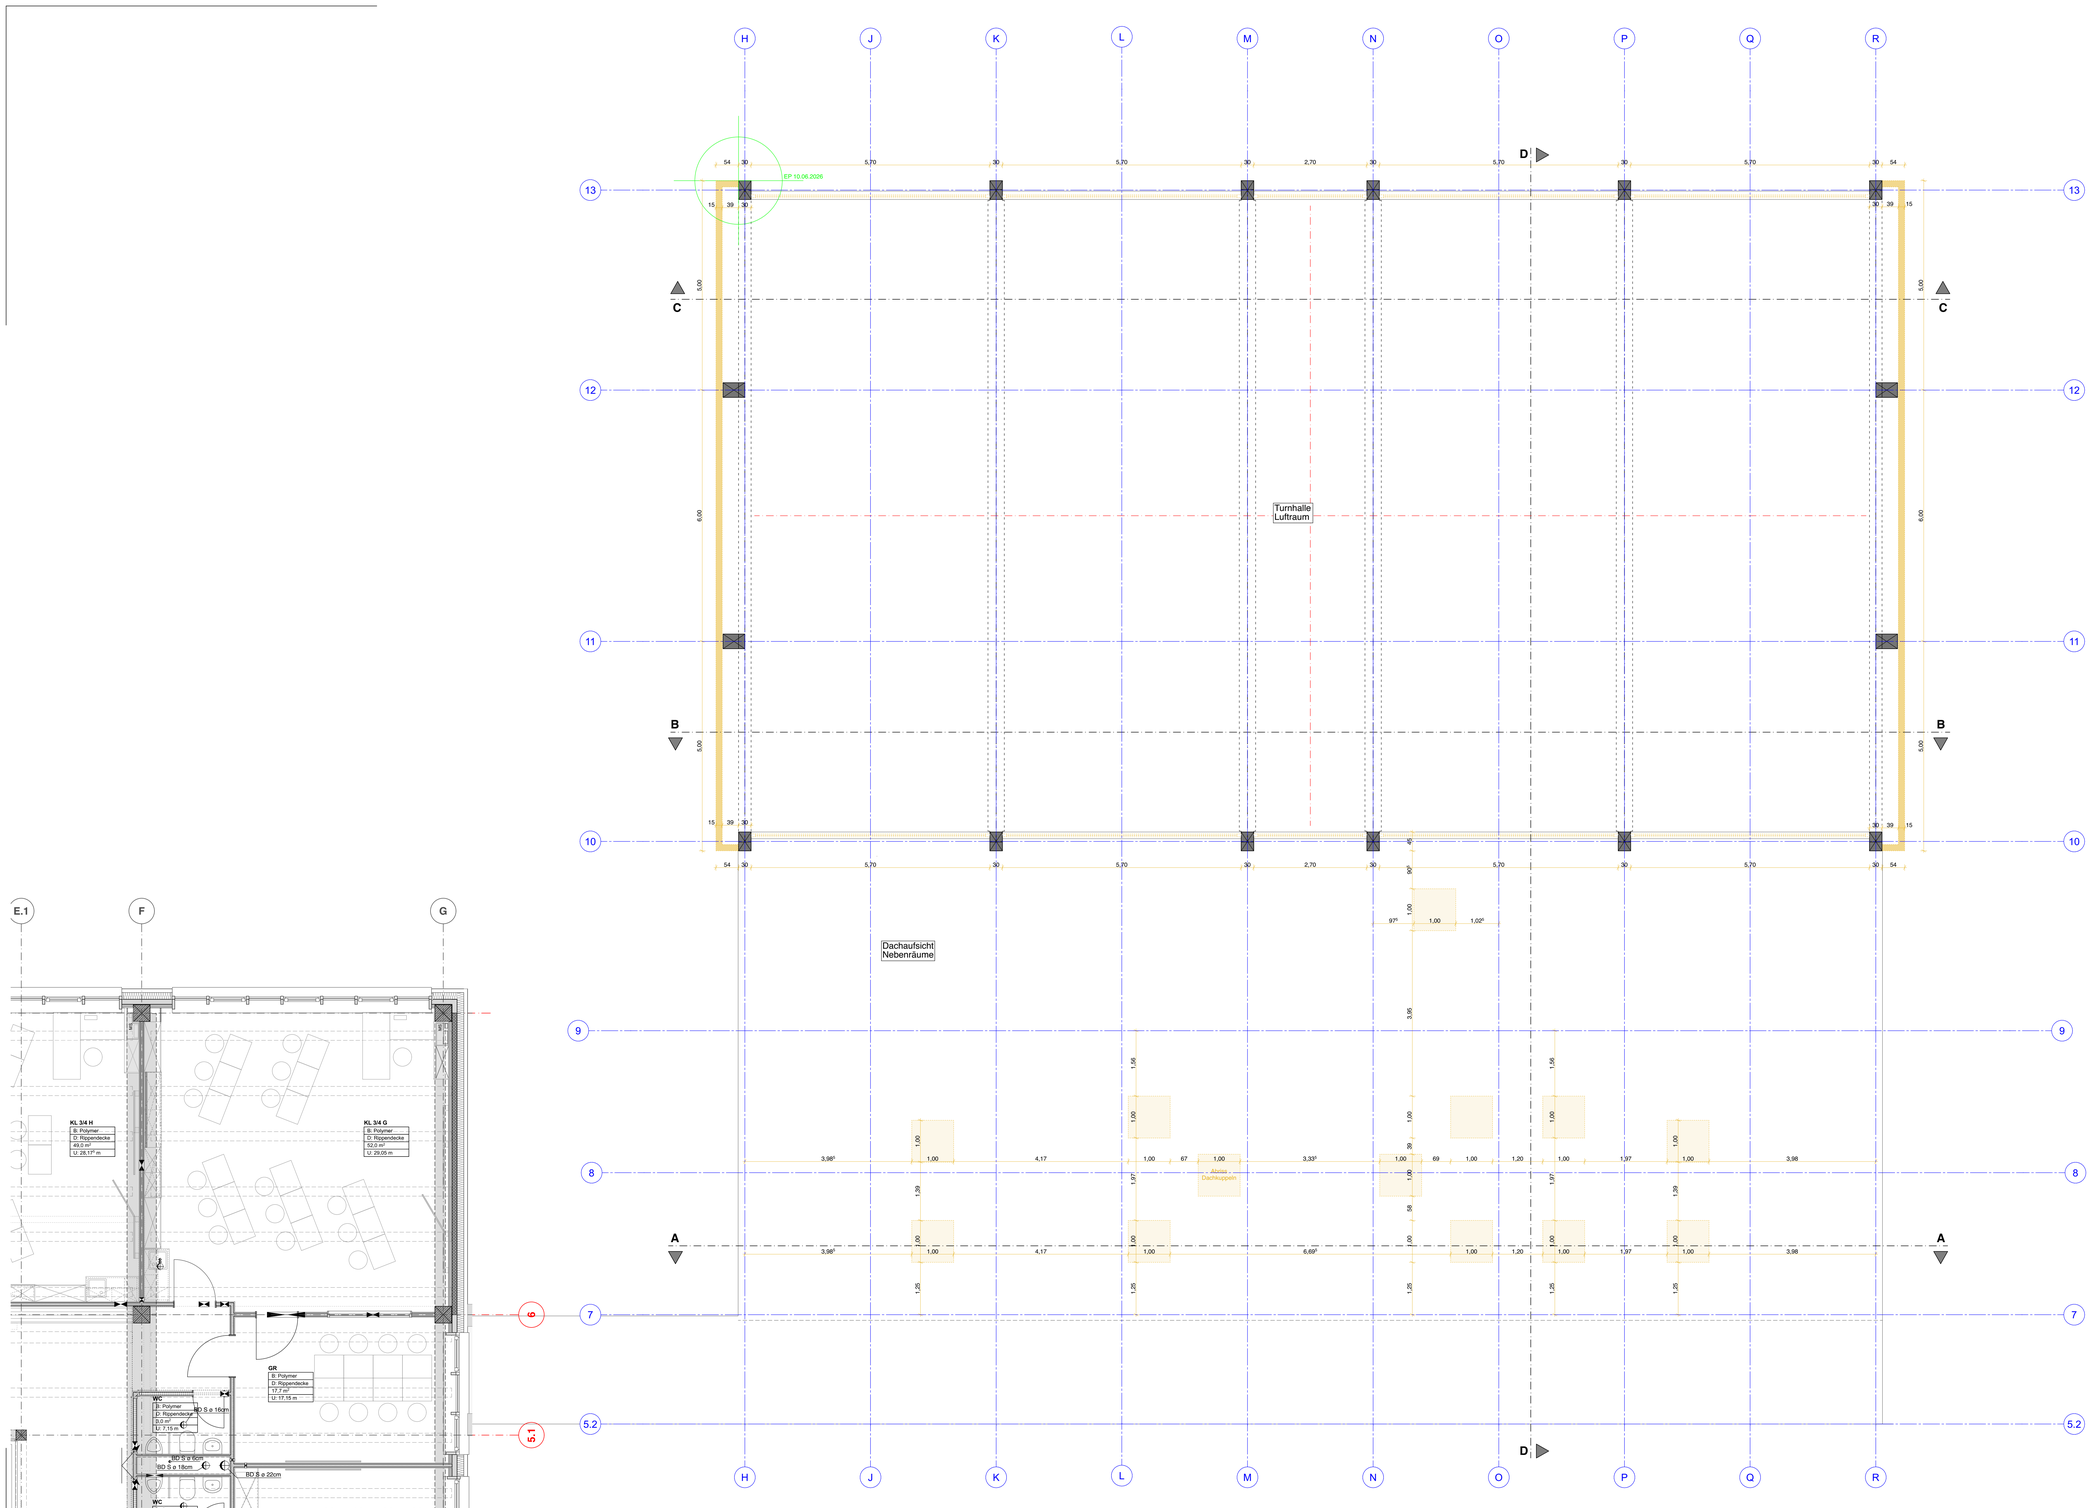

AR 03

| | | | | | |
|---|---|---|---|---|---|
| F | Fundament | E | Elektro | PÖ | Putzöffnung |
| FFB | Fertigfussboden | H | Heizung | UK | Unterkante |
| RFB | Rohfussboden | L | Lüftung | OK | Oberkante |
| UZ | Unterzug | S | Sanitär | STB | Stahlbeton |
| ST | Sturz ü. RFB | RO | Rolladen | FB | Fensterbrüstung |
| BR | Brüstungshöhe ü. RFB | D | Decke | | |

| | | | | | |
|---|---|---|---|---|---|
| MS | Mauerschlitz | STB | Stahlbeton | | |
| BD | Fussbodendurchbruch | | Beton unbewehrt | | |
| DD | Deckendurchbruch | | Trockenbauwand | | |
| MD | Mauerdurchbruch | | Dämmung hart/weich | | |
| RÖ | Revisionsöffnung | RFB | Rohquote | | |
| HLZ | Mauerziegel | FFB | Fertigquote | | |
| FT | Stahlbeton Fertigteil | | | | |

SÄMTLICHE MAßANGABEN FÜR AUßENWANDÖFFNUNGEN UND INNENTÜREN BEZIEHEN SICH AUF DEN JEWEILIGEN FERTIGFUßBODEN.
ALLE MASSE SIND ROHBAUMASSE UND AUF DER BAUSTELLE VERANTWORTLICH ZU ÜBERPRÜFEN!
KONSTRUKTIVE TEILE (MAUERWERK, BETONTEILE, STÜTZEN, STAHLTEILE ETC) SIEHE STATISCHE BERECHNUNG, BEWEHRUNGS- UND POSITIONSPLÄNE DES STATIKERS. SCHUTZE UND DURCHBRÜCHE NACH ANGABE DER JEWEILIGEN PROJEKTANTEN. VORMAUERUNGEN NACH ANGABE BAULEITUNG

# AUSFÜHRUNGSPLANUNG

Generalsanierung Franz - Marc - Schule Geretsried,
Robert- Schumann- Weg 5, 82538 Geretsried

Bauherr: Landkreis Bad Tölz - Wolfratshausen, Prof.- Max- Lange- Platz 1, 83646 Bad Tölz

**ABRISS - OBERGESCHOSS** **M 1 : 50**

BA3 - TURNHALLE

PLANNUMMER **AR 03**

| GEÄNDERT AM: | BAUTEIL: | ZEICHEN: |
|---|---|---|
| | | |

VORABZUG 10.06.2026

**Index:**

PLANVERFASSER

Thomas Hanfstängl Dipl.Ing.Univ
Hauptstraße 12 · 83623 Dietramszell
T 08171/ 910533 · F 08171/ 640601
th@hanfstaengl-stoeckle.de

HANFSTÄNGL STOECKLE Architekt Bauingenieur

Architekt, Beratender Ingenieur, Partnerschaftsgesellschaft mbB, Partnerschaftsreg.Nr. 1646