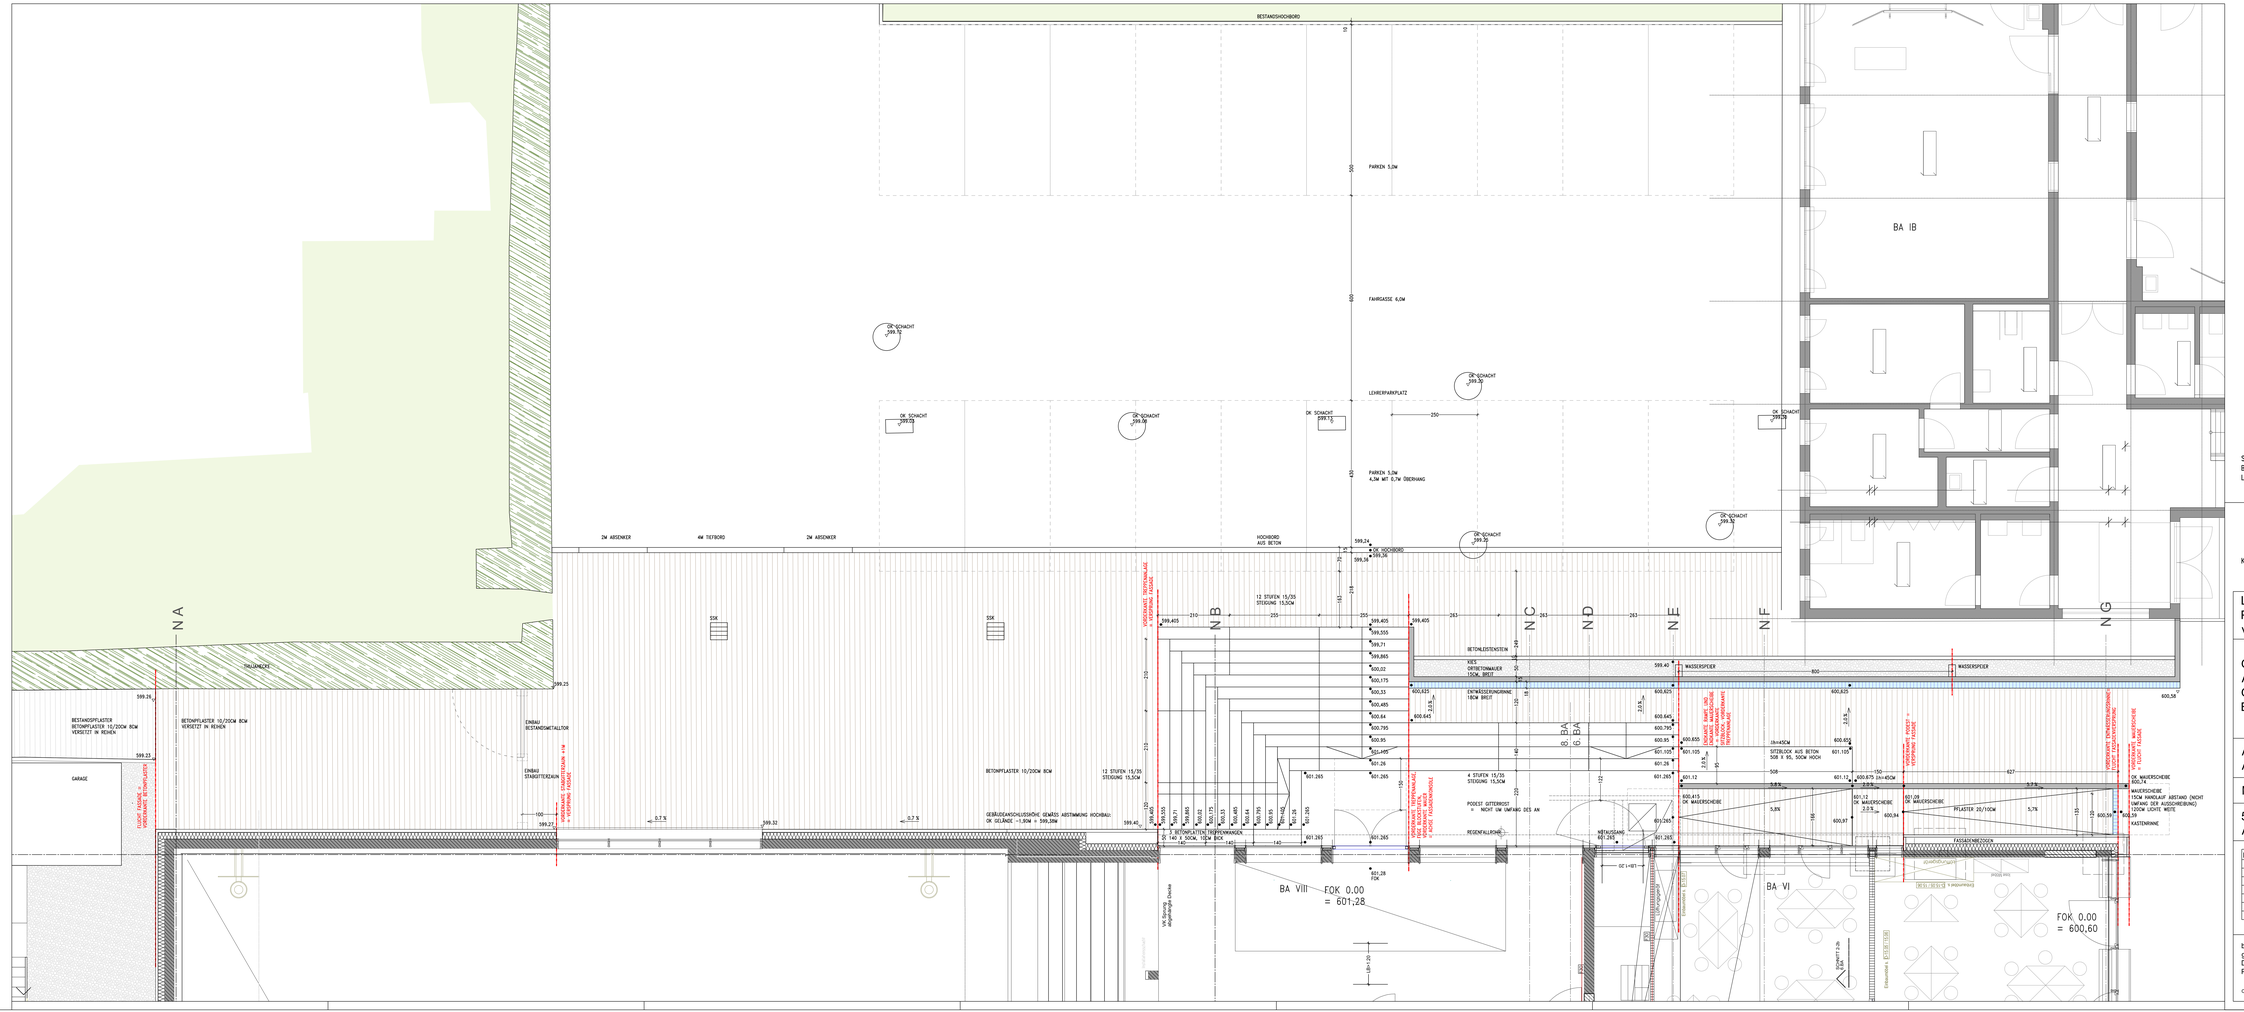
BESTANDSHOCHBORD
PARKEN 5.0W
FAHRGASSE 6.0M
LEHRERPARKPLATZ
PARKEN 5.0W
4.5M MIT 0.7M ÜBERHANG
BA IB
BA VI
BA VIII
FOK 0.00
= 601,28
FOK 0.00
= 600,60
ZW ABSEMKER
4W TIEFBORD
ZW ABSEMKER
HOCHBORD
AUS BETON
TAUANSCHÜTTUNG
BESTANDSPFLASTER
BETONPFLASTER 10/20CM BCW
VERSETZT IN REIHEN
EINBAU
BESTANDSMETALLTOR
EINBAU
STABGITTERZAUN
GARAGE
ELEKTR. FAHRTOR
ANTRIEB ÜBER GARAGENWAND
BETONPFLASTER 10/20CM BCW
12 STUFEN 15/35
STEIGUNG 15,5CM
GEBÄUDEANSCHLUSSHÖHE GEMÄSS ABSTIMMUNG HOCHBAU:
OK GELÄNDE -1,30M = 599,38M
1 BETONPFLASTER TREPPENWANGEN
140 B 300KL 102M BCK
4 STUFEN 15/35
STEIGUNG 15,5CM
PODEST GITTERROST
= NICHT IM UMFANG DES AN
REGENFALLROHR
BETONFERTIGTREPPE
STUFENBREITE 30CM
STEIGUNG 15,5CM
AUFLAGER BETONFERTIGTREPPE
AUF STAHLBETONWANGE