

S.-1.08.2 Duschen + S.-1.08.3 WC  
S.-1.09.1 Lehrer + S.-1.09.2 WC  
S.-1.10.2 Duschen + S.-1.10.3 WC  
S.-1.15.2 Duschen + S.-1.15.3 WC  
S.-1.16.1 Lehrer + S.-1.16.2 WC  
S.-1.17.2 Duschen + S.-1.17.3 WC

Duschbereiche + dazugeh. WCs:  
Wassereinwirkungsklasse Boden W3-I  
Wassereinwirkungsklasse Wand W3-I  
Boden und Wand Fliesen 10x10, R10, Farbton nach Bemusterung  
Hohlkehlschüssel


Lehrer:  
Wassereinwirkungsklasse Boden W0-I  
Boden Fliesen 10x10, R10, Farbton nach Bemusterung  
Sockel Fliesen 10x30, Farbton wie Boden

WC Lehrer:  
Wassereinwirkungsklasse Boden W2-I  
Wassereinwirkungsklasse Wand W1-I  
Boden und Wand Fliesen 10x10, R10, Farbton nach Bemusterung  
Hohlkehlschüssel


sonstige Wandflächen gespachtelt, geschliffen und gestrichen  
mit wasserfestem Anstrich, Farbton nach Angabe ARCH

A  
D  
C  
B


gestrichelt  
Sockel gestrichelt

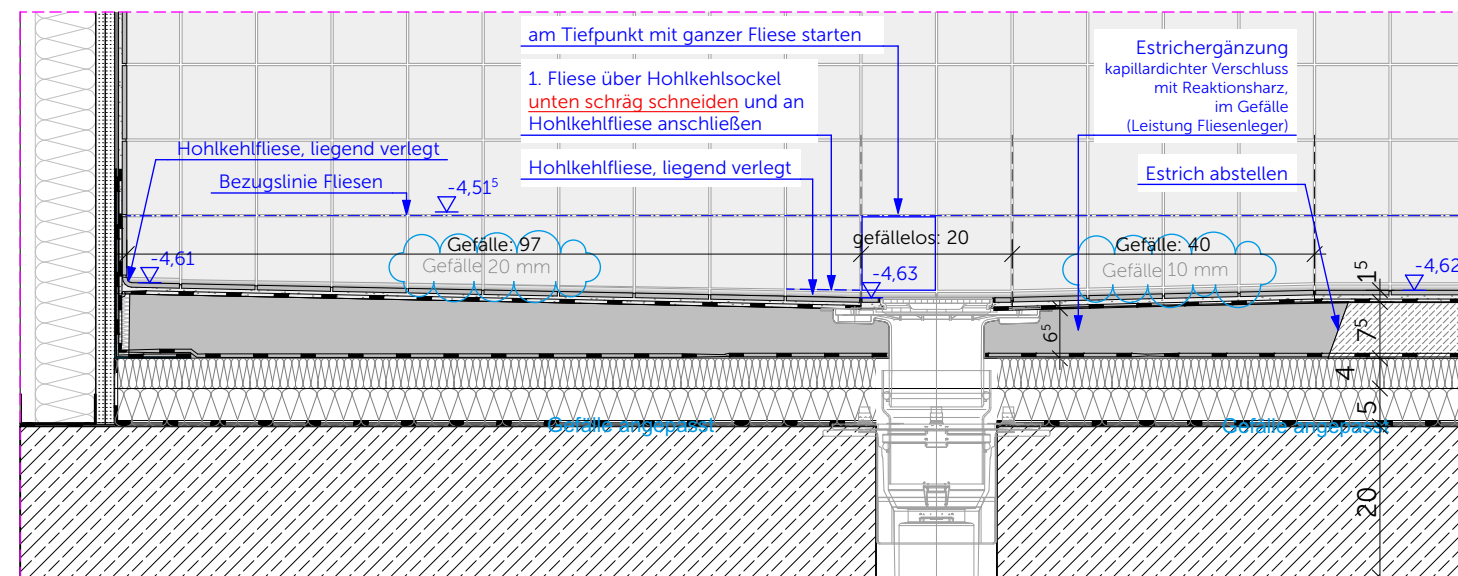


Gefälleausbildung im Duschbereich 1:10

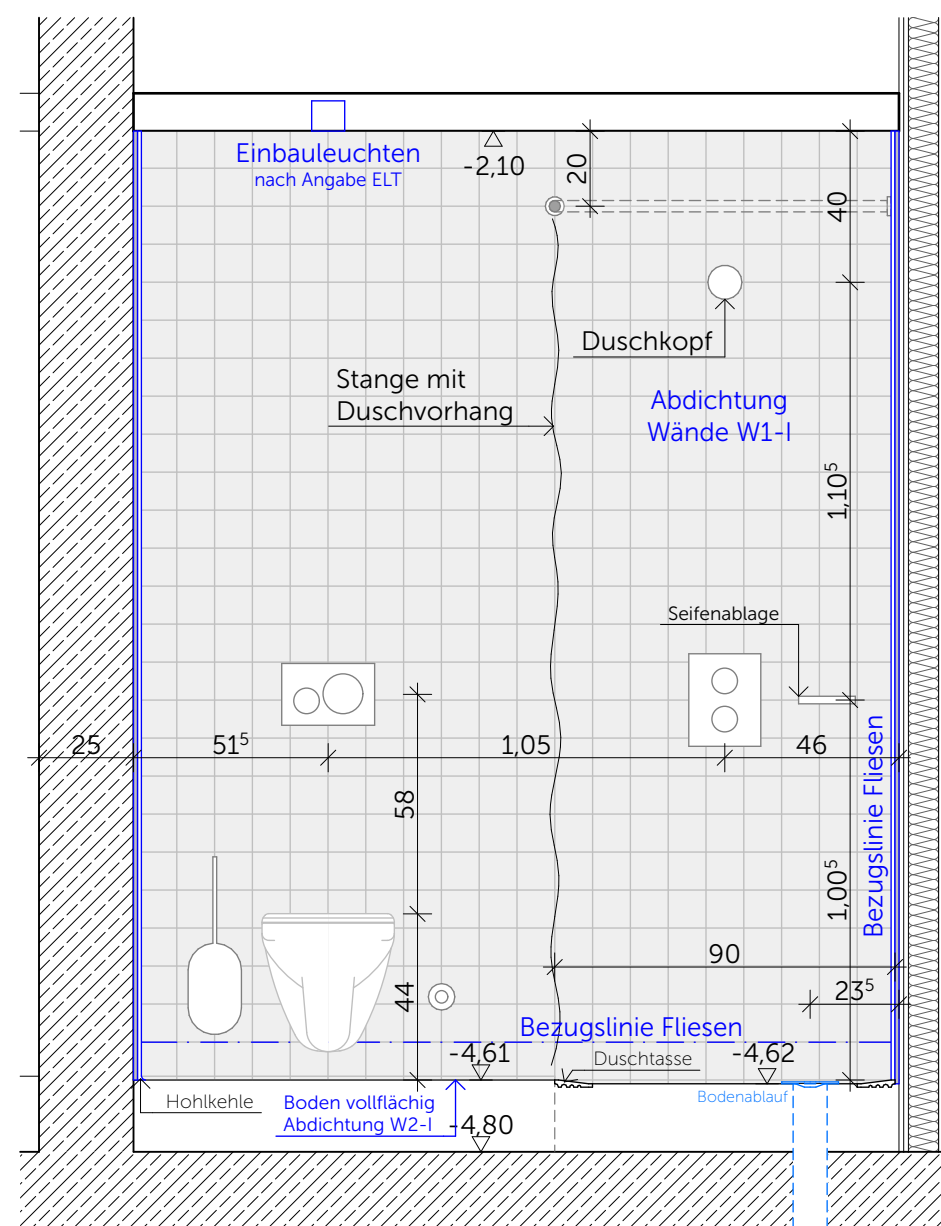


Wandansicht A, WC S.-1.09.2 / S.-1.16.2

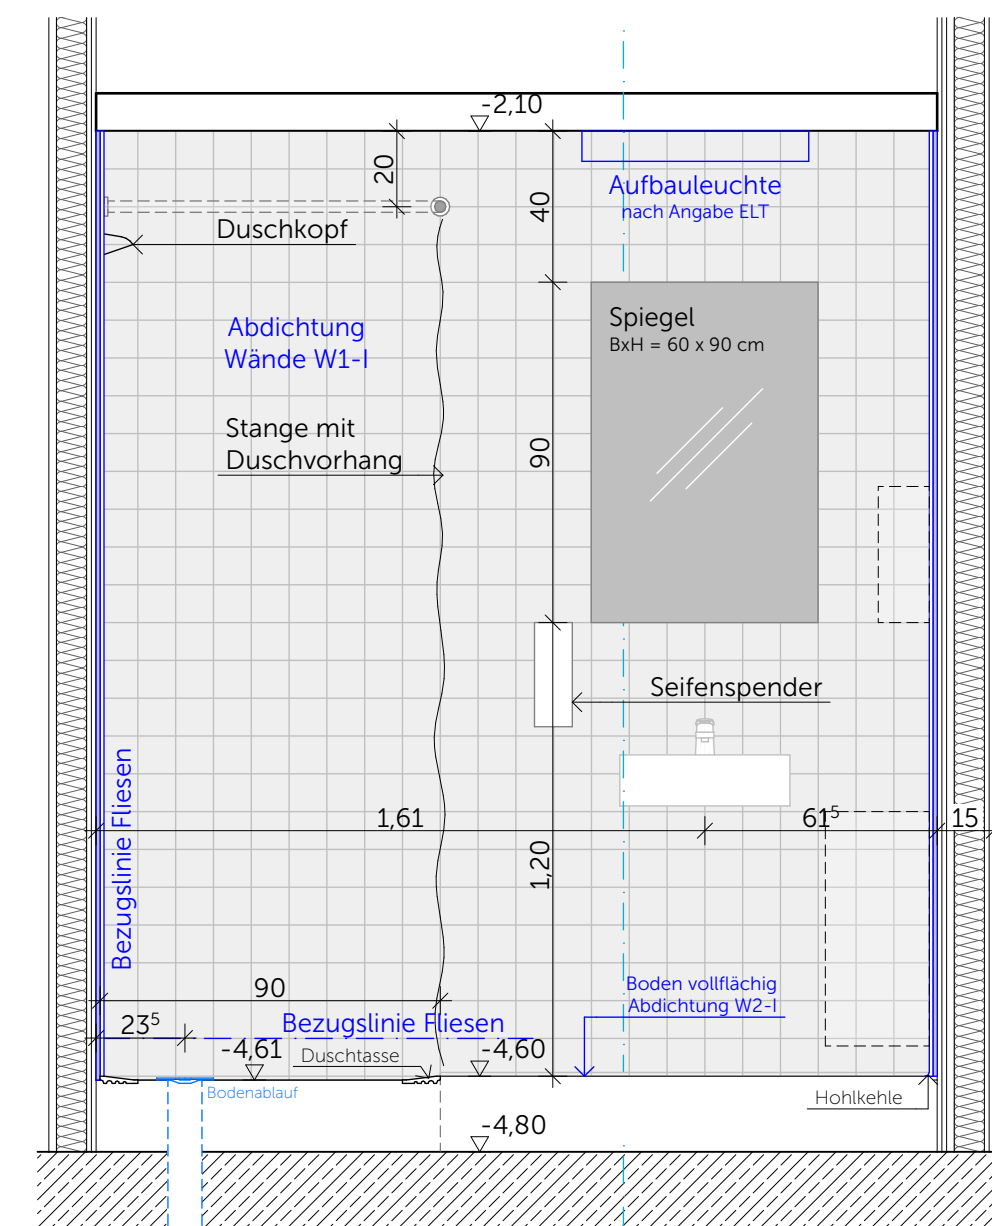

Wandansicht B, WC S.-1.09.2 / S.-1.16.2

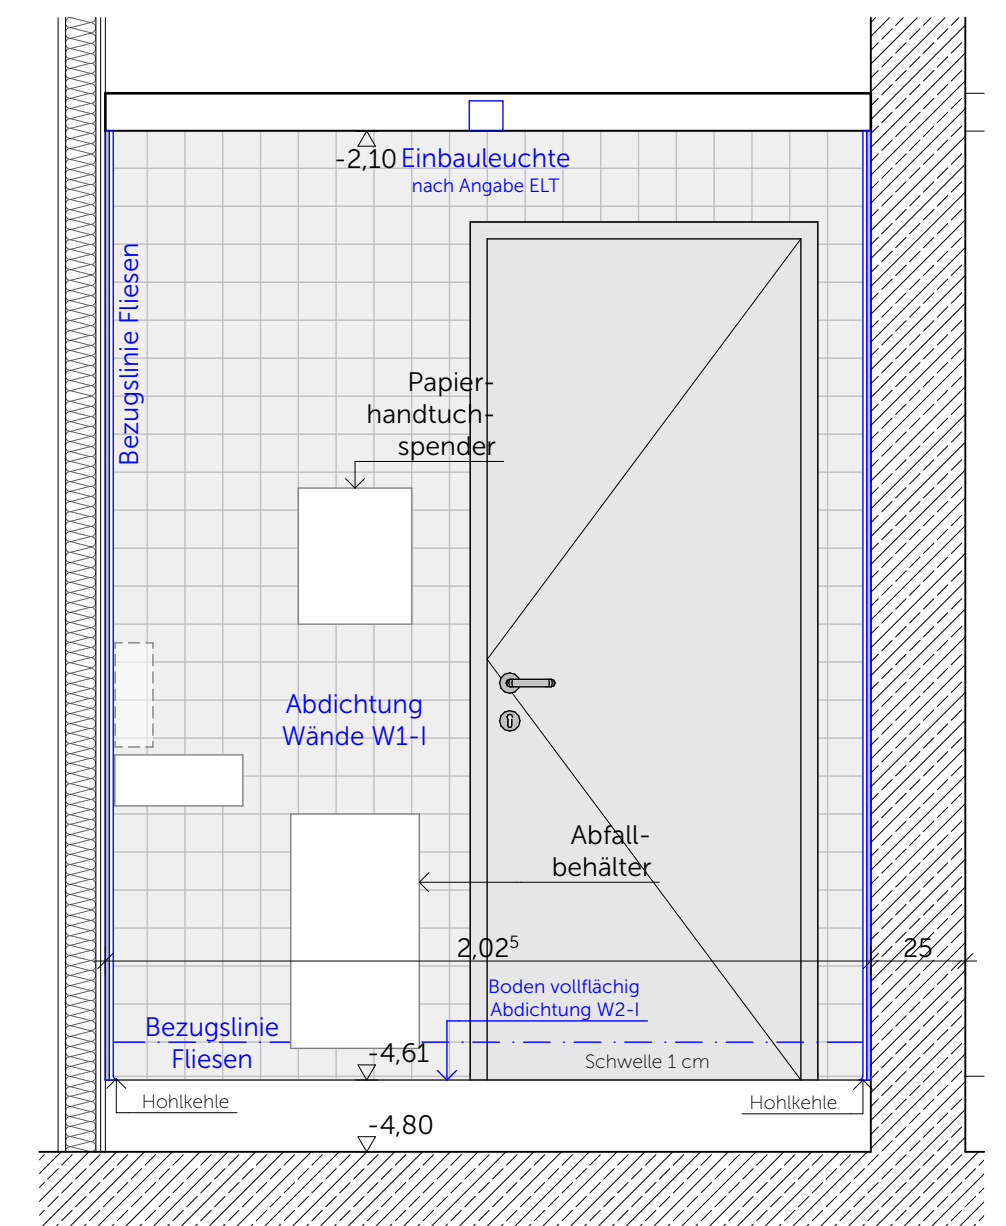


Wandansicht C, WC S.-1.09.2 / S.-1.16.2

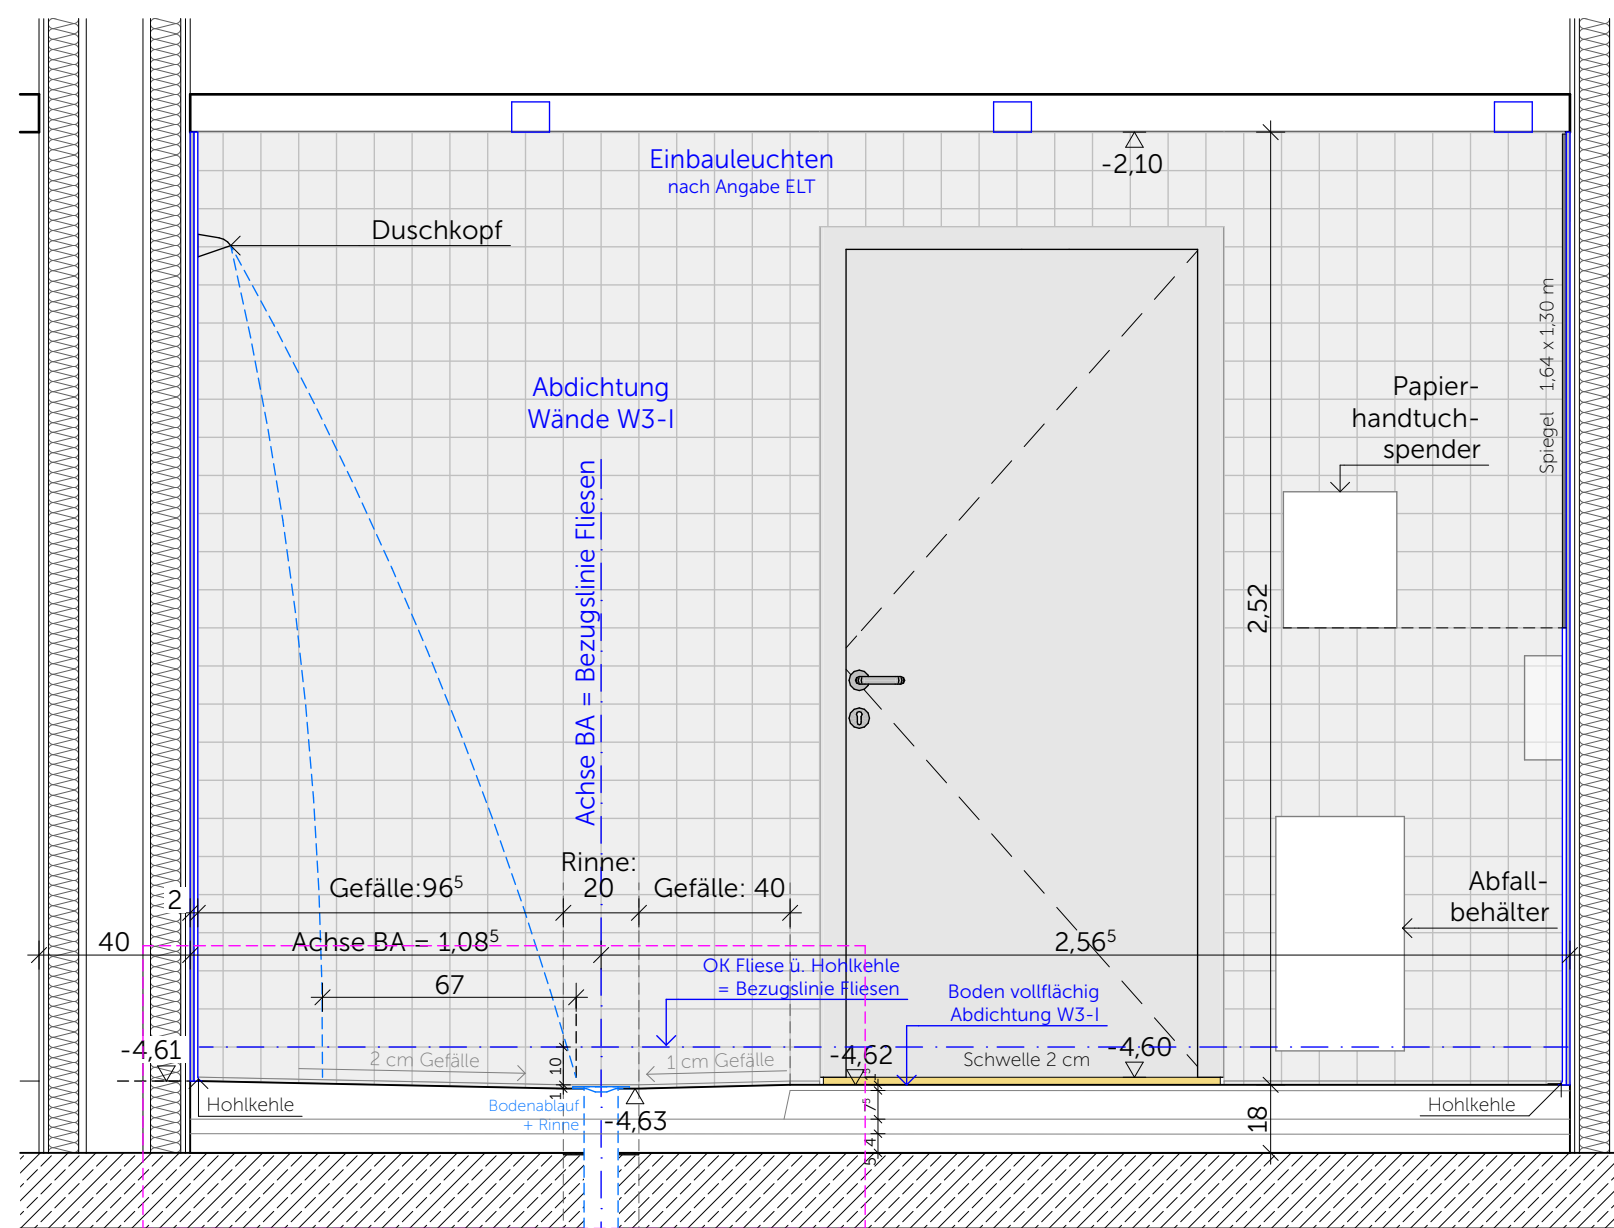


Wandansicht A, Dusche S.-1.10.2 / S.-1.15.2

Wandansicht C, Dusche S.-1.12.2 / S.-1.17.2 (gespiegelt)

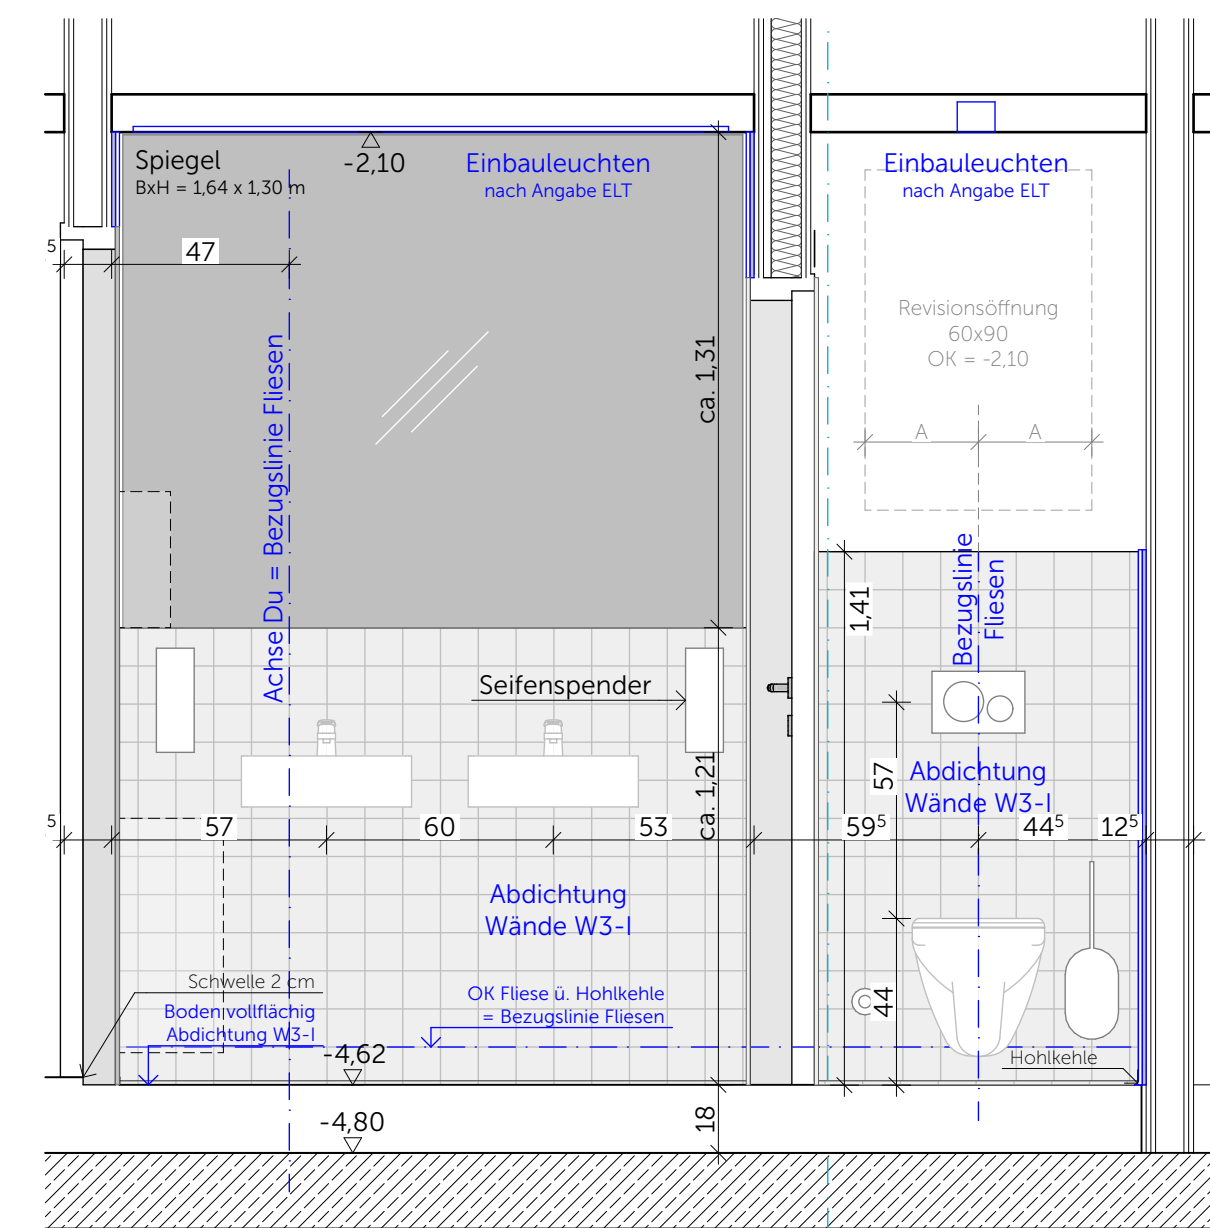


Wandansicht B, Dusche S.-1.10.2 / S.-1.15.2

Wandansicht B, Dusche S.-1.12.2 / S.-1.17.2 (gespiegelt)

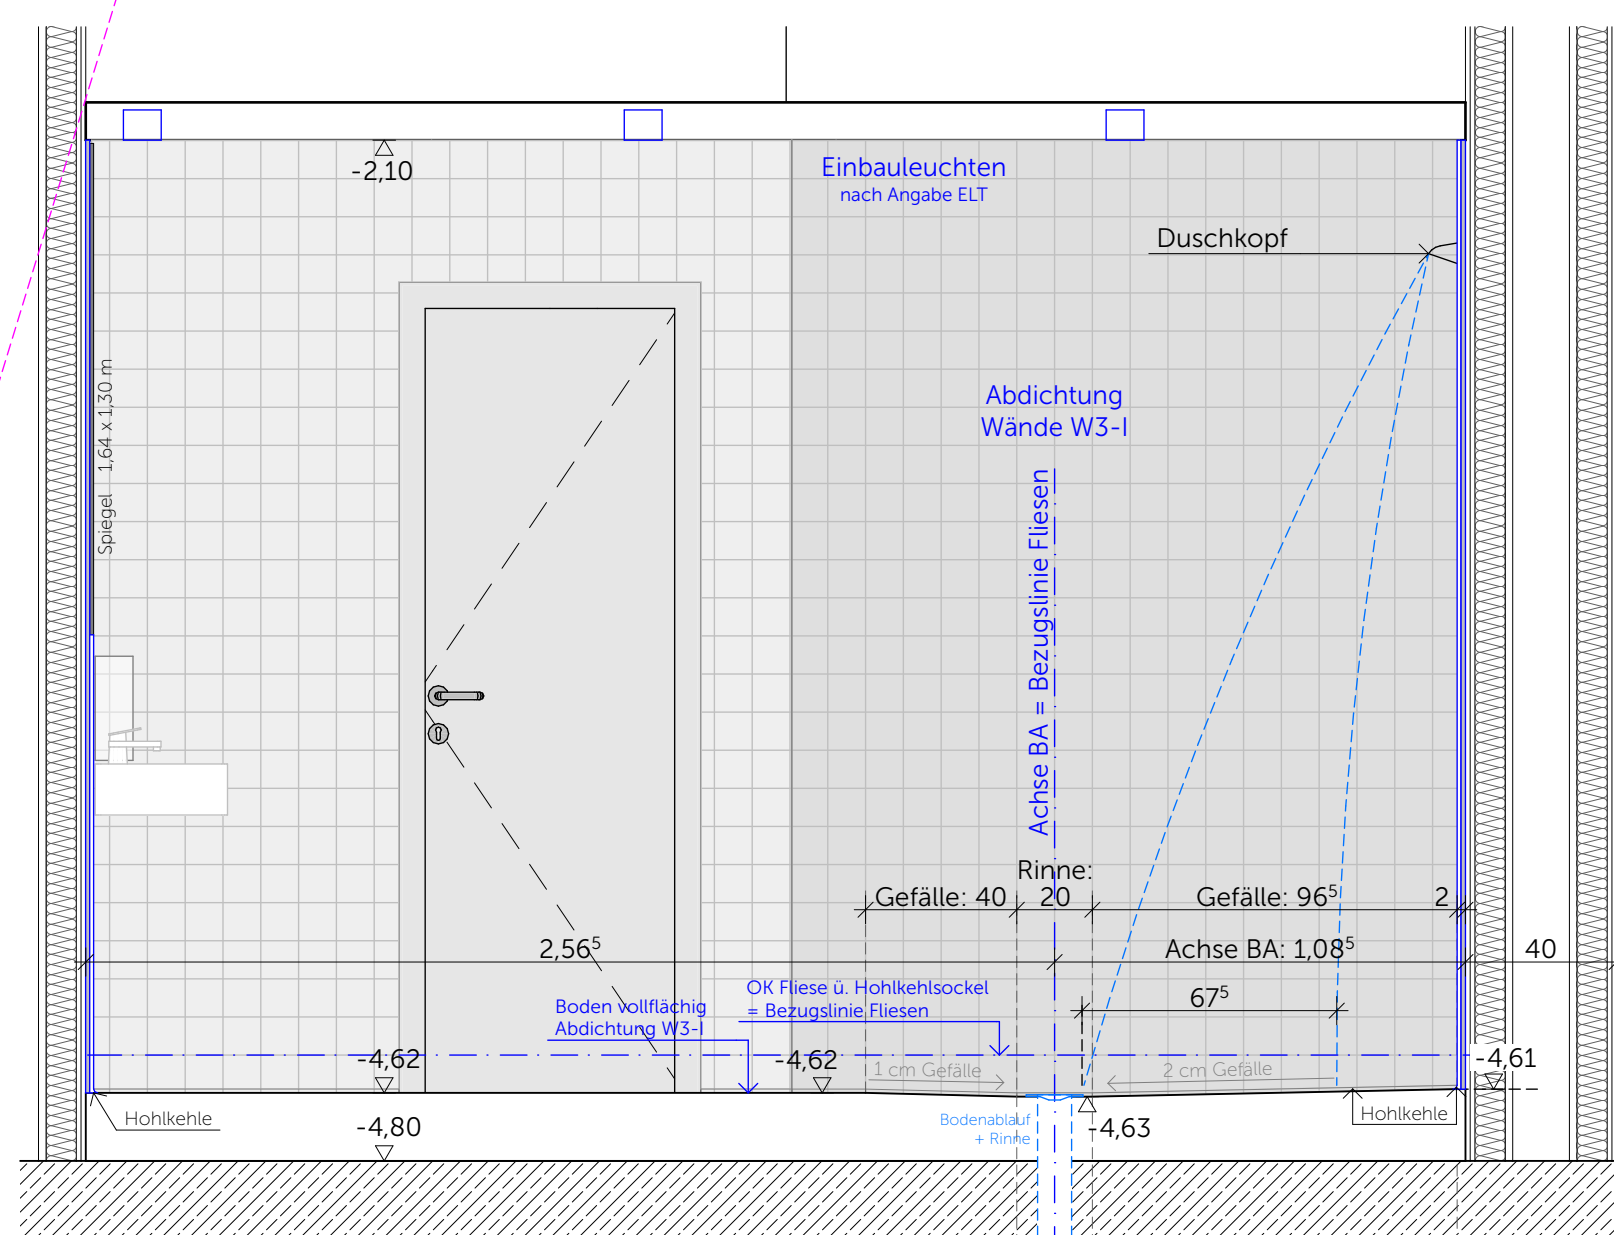

Wandansicht C, Dusche S.-1.10.2 / S.-1.15.2

Wandansicht A, Dusche S.-1.12.2 / S.-1.17.2 (gespiegelt)

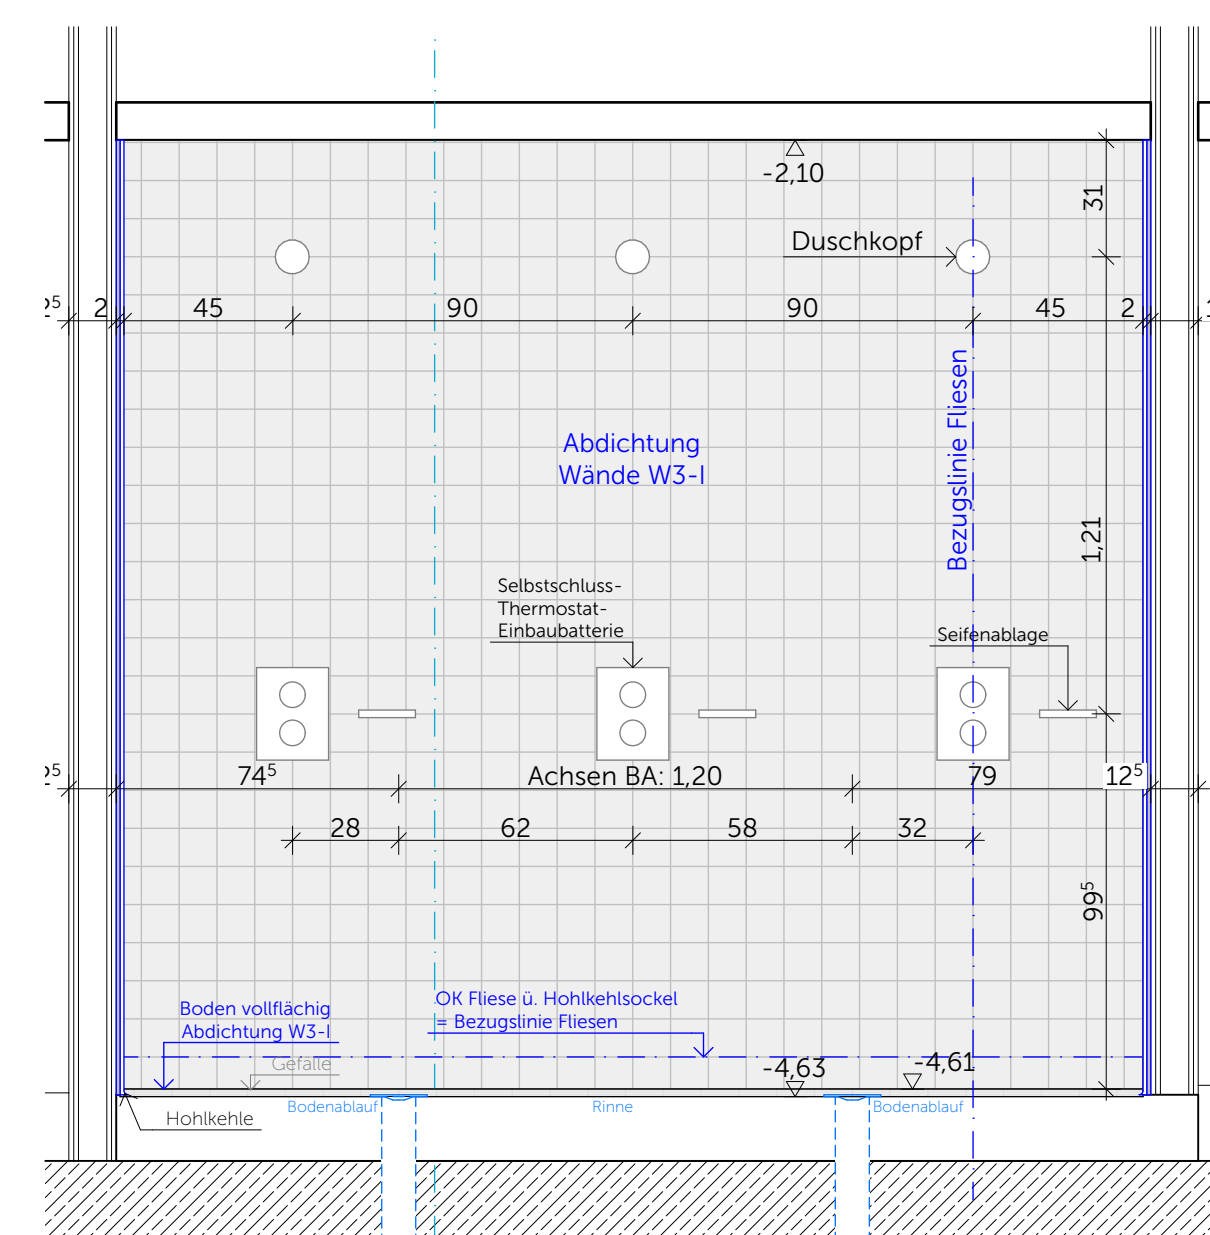

Wandansicht D, Dusche S.-1.10.2 / S.-1.15.2

Wandansicht D, Dusche S.-1.12.2 / S.-1.17.2 (gespiegelt)

Neubau Schulcampus Deisenhofen  
Bauherr: ZV staatl. weiterf. Schulen im  
Süden des LK München  
SCD\_XXXXSX\_ARC\_H6R\_5\_DT\_WA\_73201\_0\_F\_00\_  
Fliesenpiegel MZW UG Umkleide Dusche

02.06.26

1:20

Ausführung der Installationen TGA nur in Verbindung mit Planunterlagen der Fachplaner

Plangröße: A1, 841 x 594