



Wandansicht A, Vorraum M S.-1.04.1 / S.0.05.1

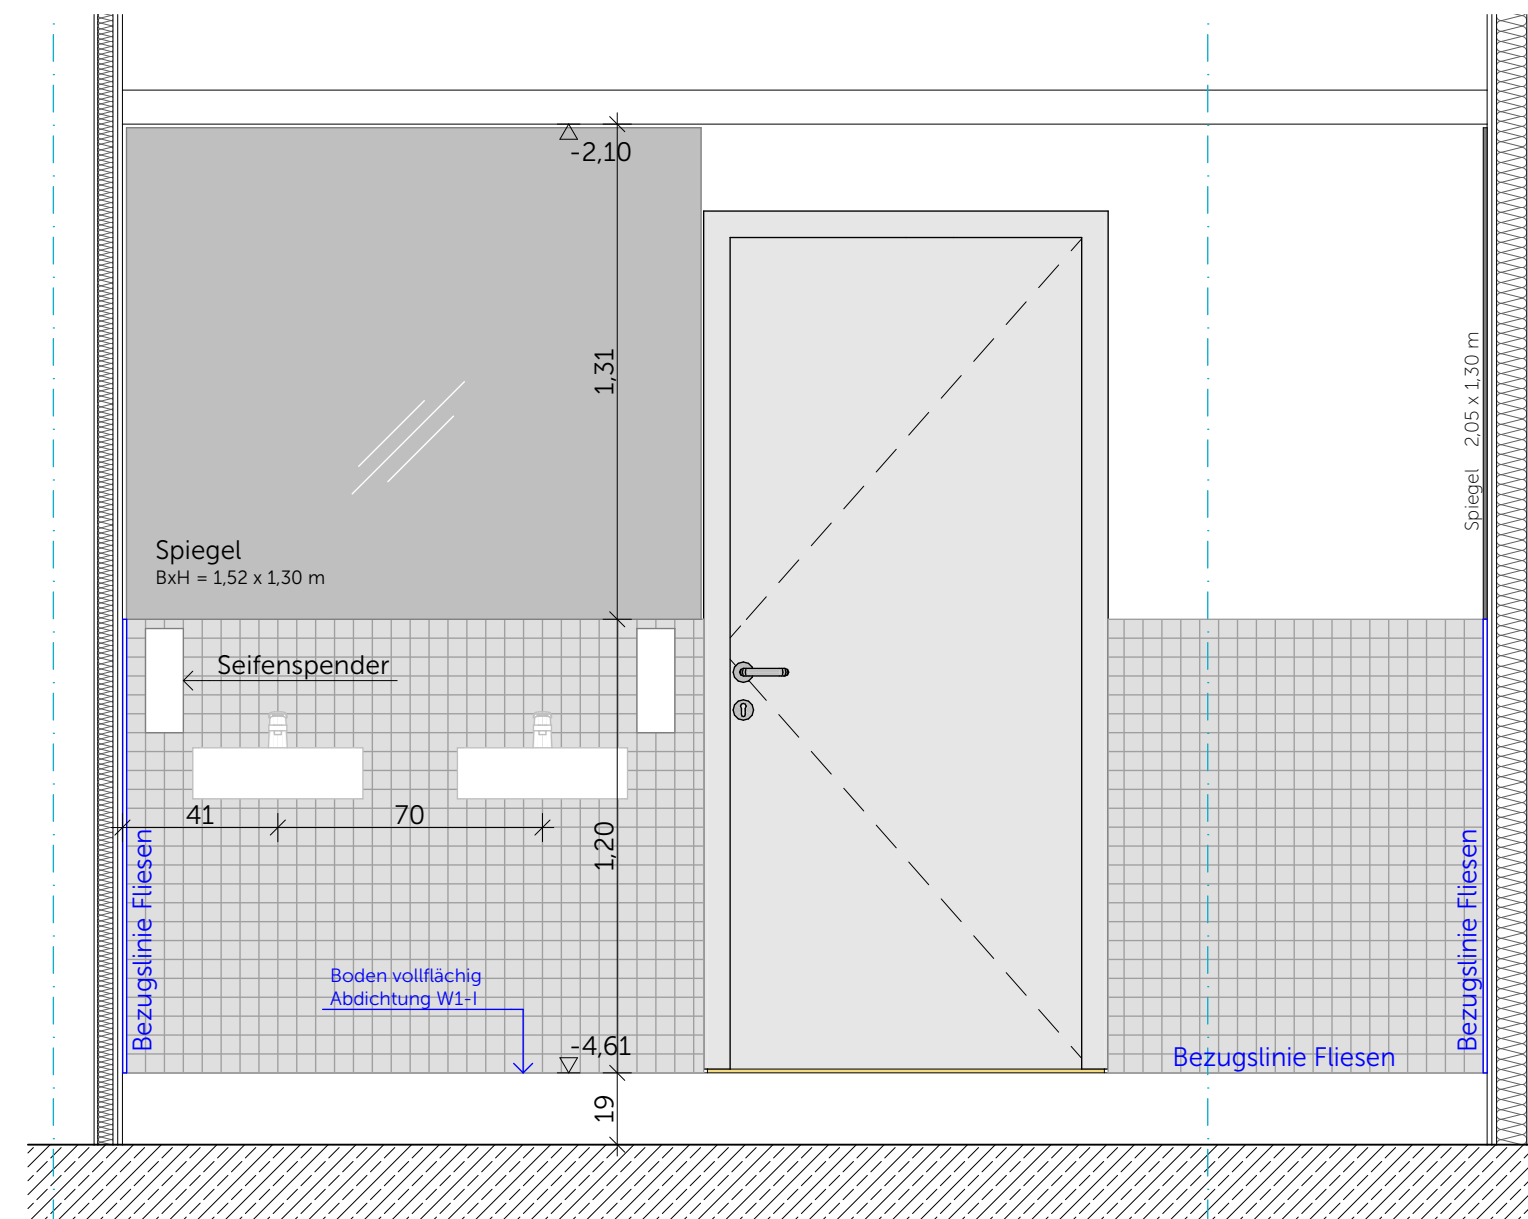

Wandansicht B, Vorraum M S.-1.04.1 / S.0.05.1

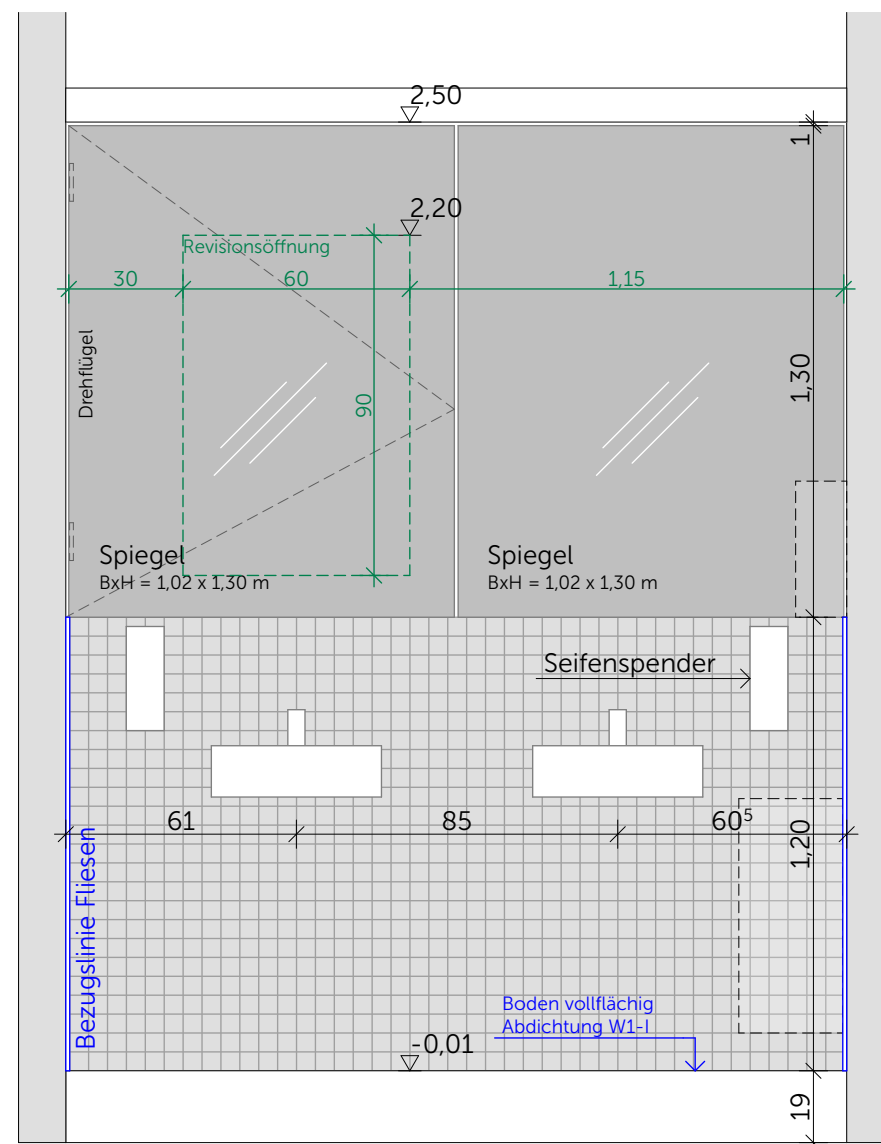


Wandansicht C, Vorraum M S.0.05.1


S.-1.04.1 Vorraum M + S.0.05.1 Vorraum M

Werkstein Boden 30x60, R10, Farbton nach Bemusterung
Fliesen Wand 5x5, Farbton nach Bemusterung
OK Fliesen = 1.20m ü. OKFB
Wassereinwirkungsklasse Boden W1-I
Wassereinwirkungsklasse Wand W0-I (geflister Bereich)

sonstige Wandflächen gespachtelt, geschliffen und gestrichen
mit wasserfestem Anstrich, Farbton nach Angabe ARCH

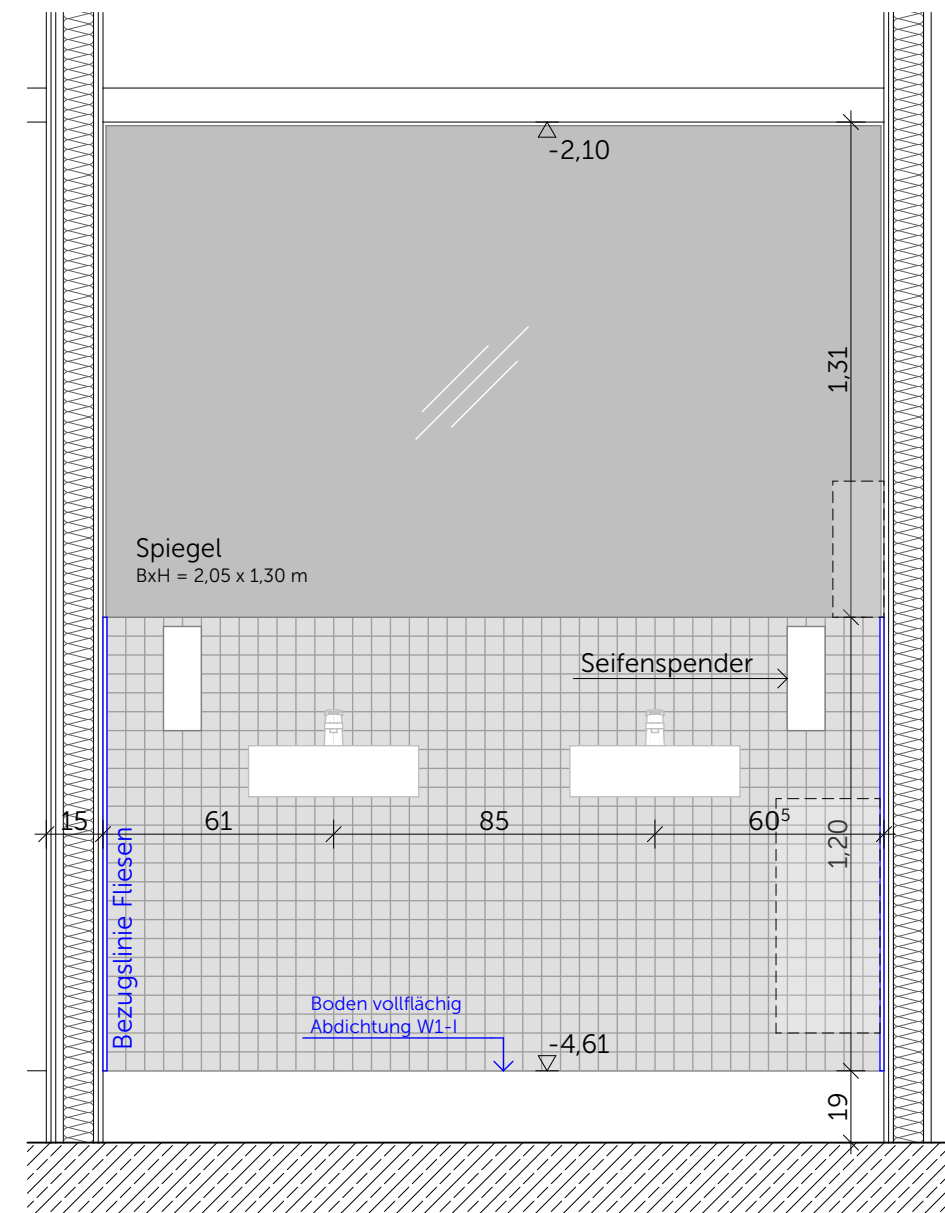

Wandansicht C, Vorraum M S.-1.04.1

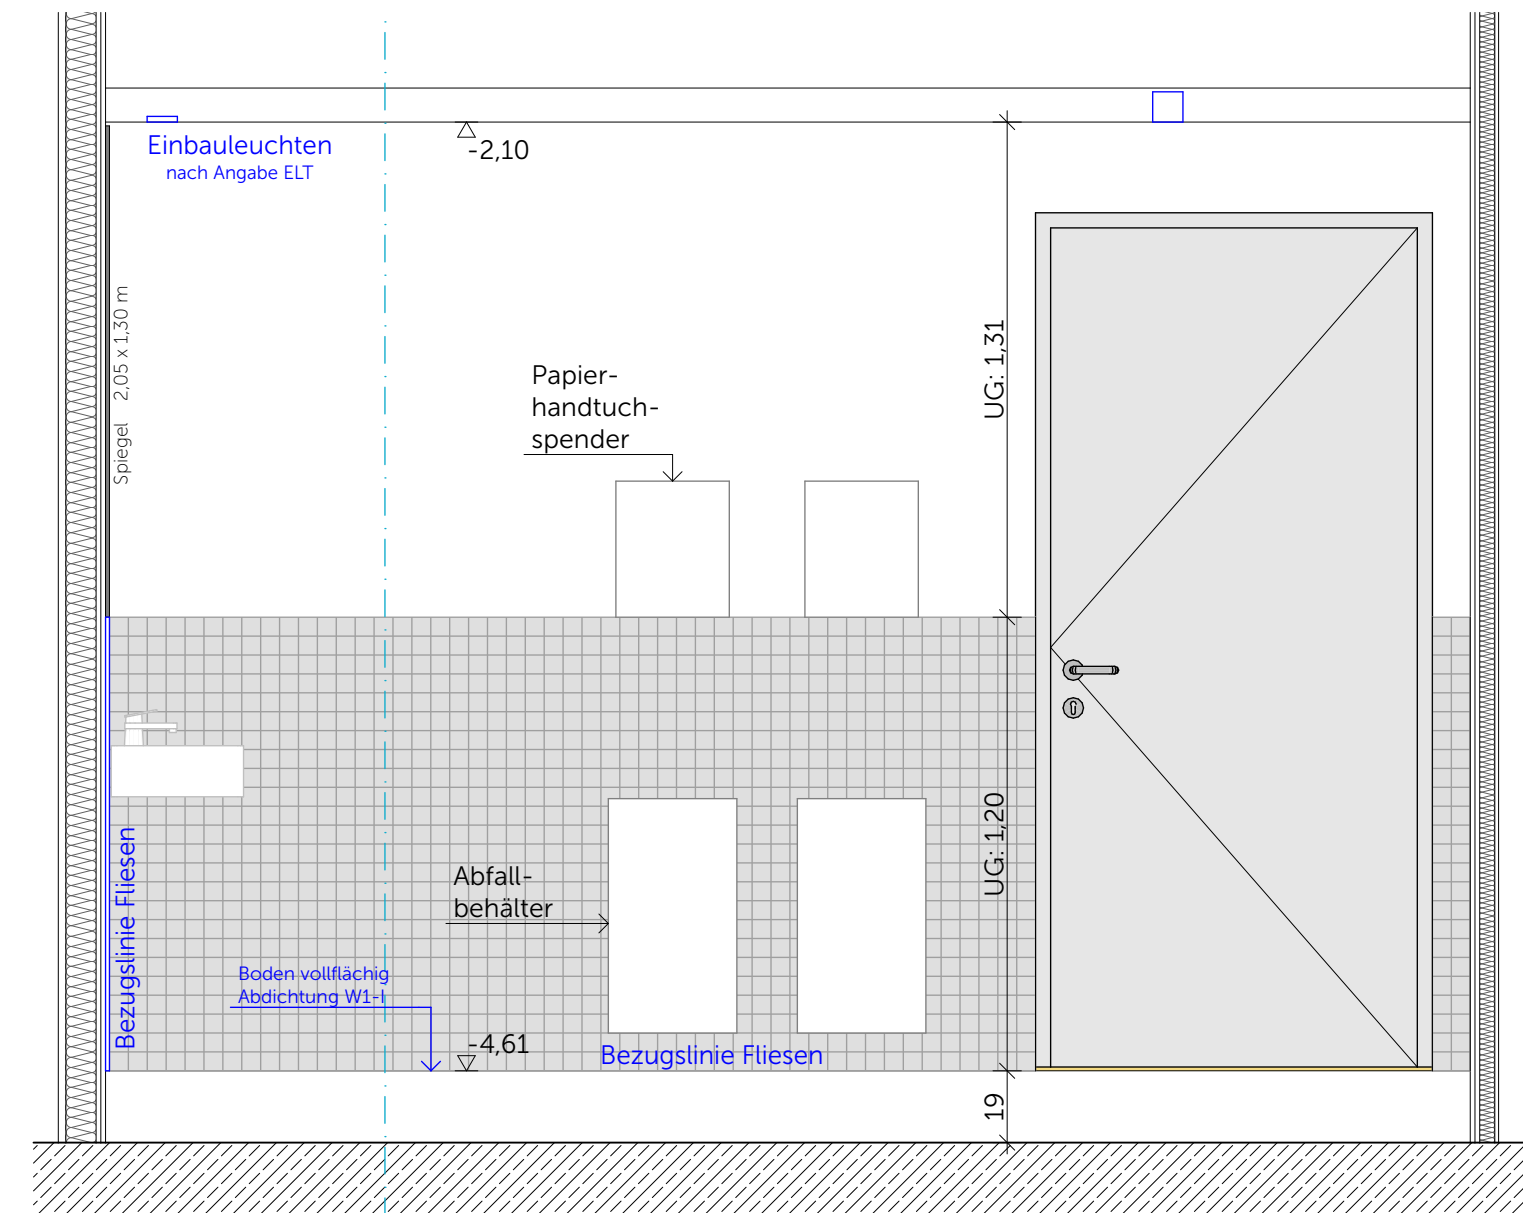

Wandansicht D, Vorraum M S.-1.04.1 / S.0.05.1

Ausführung der Installationen TGA nur in Verbindung mit Planunterlagen der Fachplaner